



GRUNNMYND 3 HÆÐAR 1 50

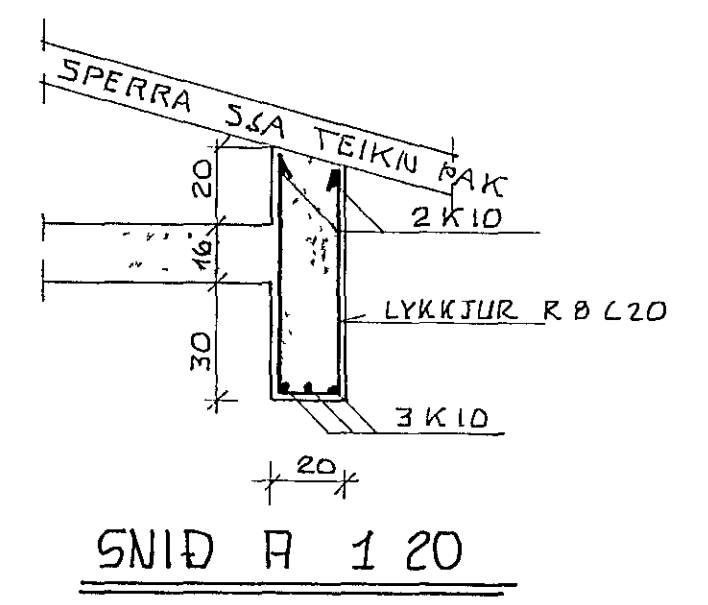

SNID R 1 20

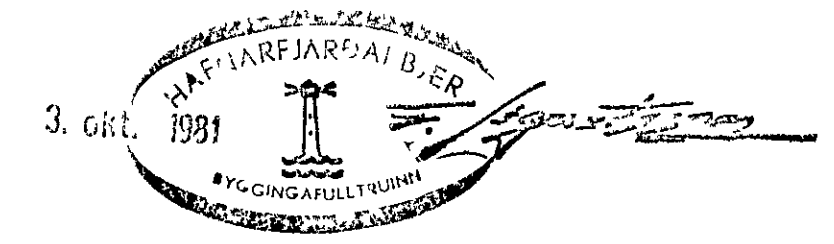

SKÝRINGAR SJÁ TEIKN NR 10

BREYTT I OKT SKV ÖSKUM AZK SÞ

MÆLIKVARÐI	VERK	TEIKN NR
VÍÐIVANGUR 3, HAFNARFIRÐI.	1:50 7927	110.
PLATA YFIR 3. HÆÐ	Hannað Sp Yfirfarir Teiknað Sþ Samp	DAGS FEB '80
JÓHANN GUNNAR BERGÞÓRSSON VERKFR MVFI STRANDGÖTU 11 - HAFNARFIRÐI - Sími 53315	BREYTT	