




SNID A 1:20

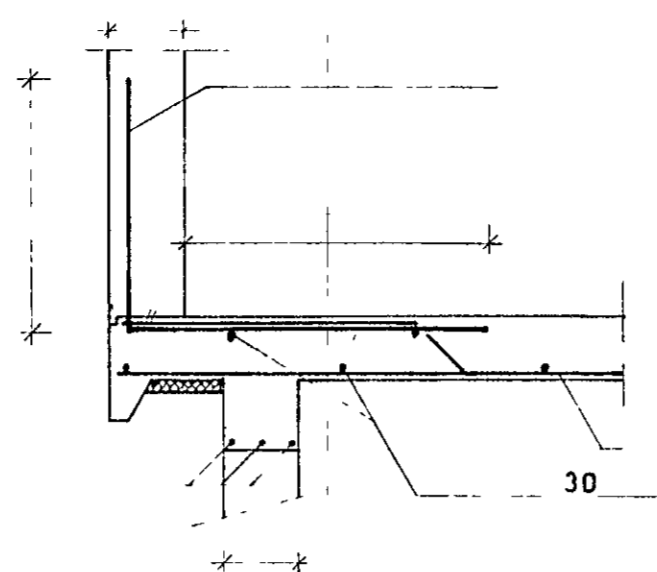


SNID B 1:20

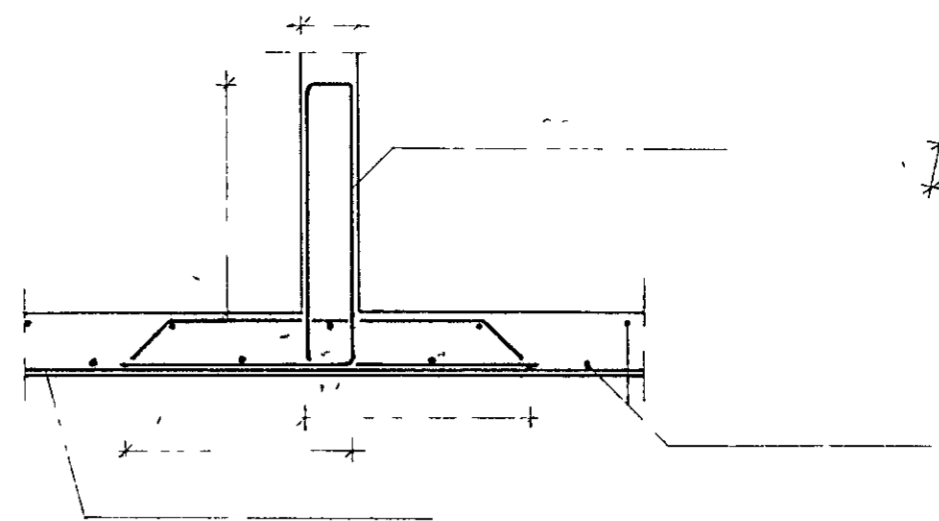


SNID C 1:20

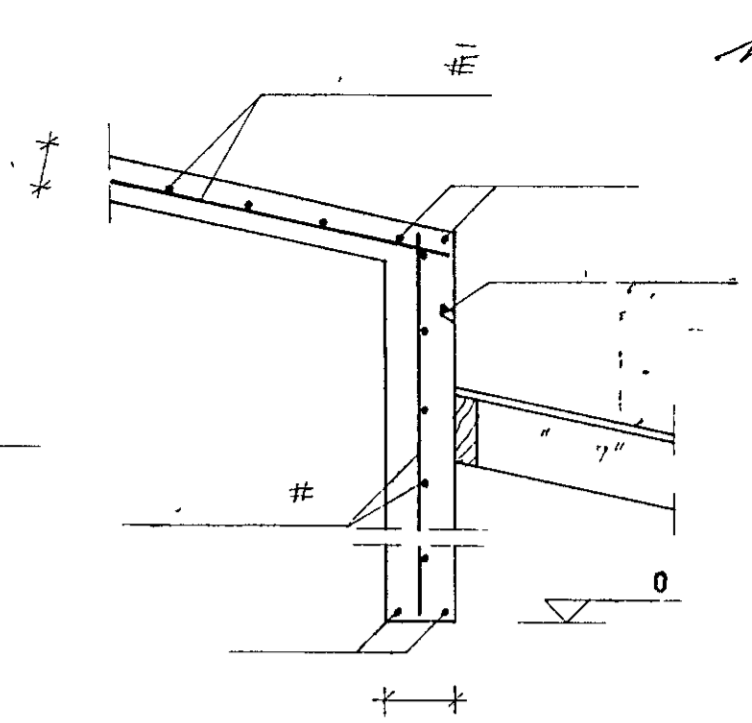


SNID D 1:20

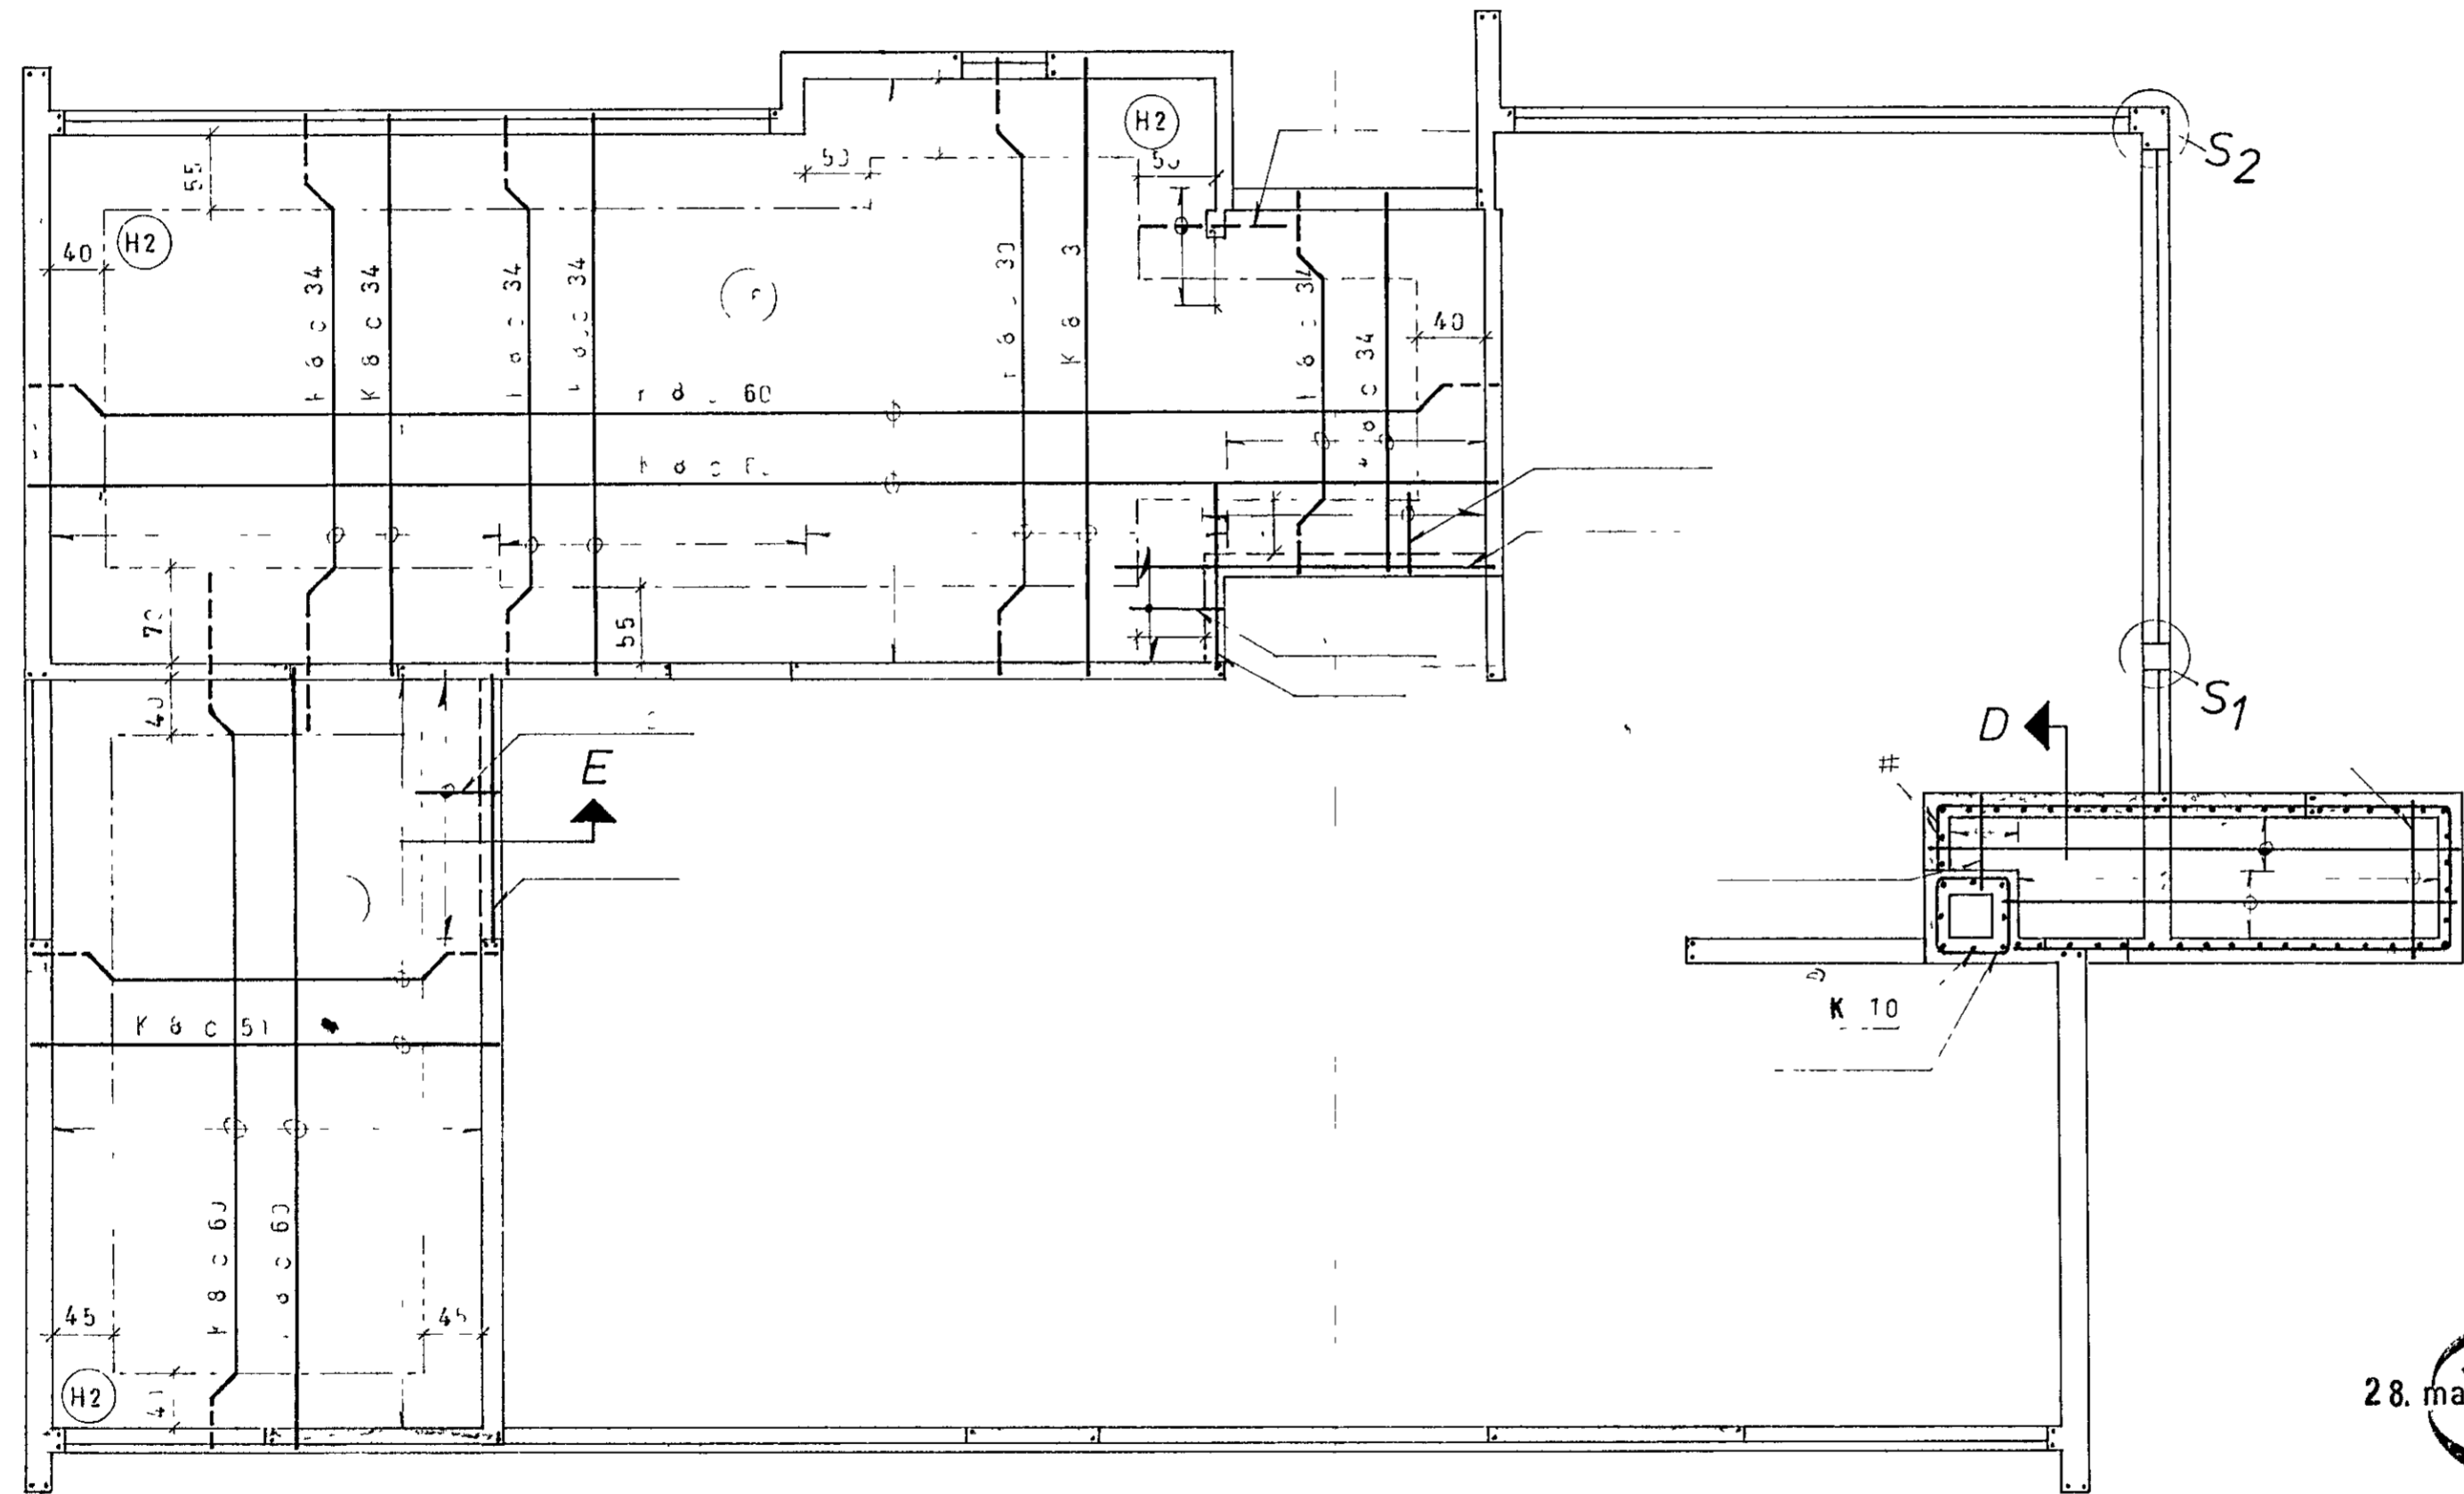


GRUNNMYND 1:50

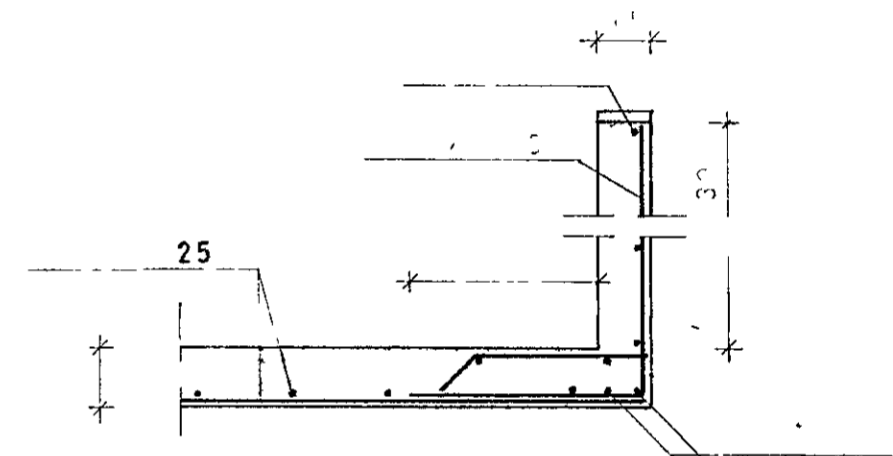


SNID E 1:20

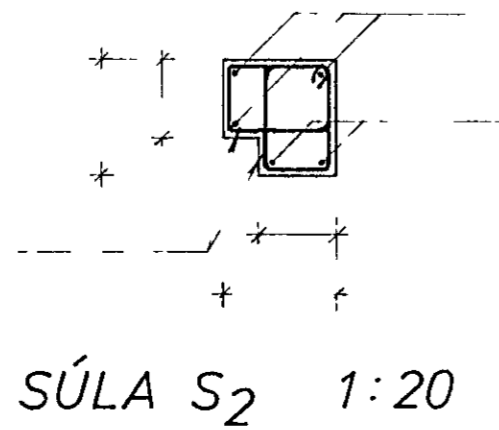

SÚLA S2 1:20

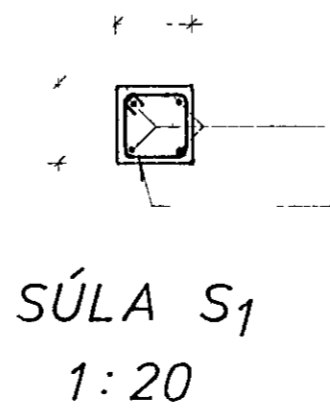

SÚLA S1 1:20

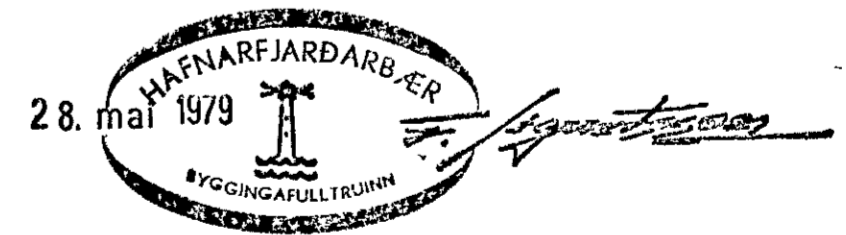

ATH SKÝRINGAR SJÁ TEIKN NR 12

VÍÐIVANGUR 6, HAFNARFIRÐI	MÆLIKVARDI 1:50	VERK 78 12	TEIKN NR 1.3
PLATA YFIR HÆÐ	Hannað Teiknað <i>βp</i>	Yfirliðið Samb	DAGS FEB. '79
JÓHANN GUNNAR BERGÞÓRSSON VERKFR MVFI STRANDGÖTU 11 — HAFNARFIRÐI — SÍMI 63315	BREYTT		