

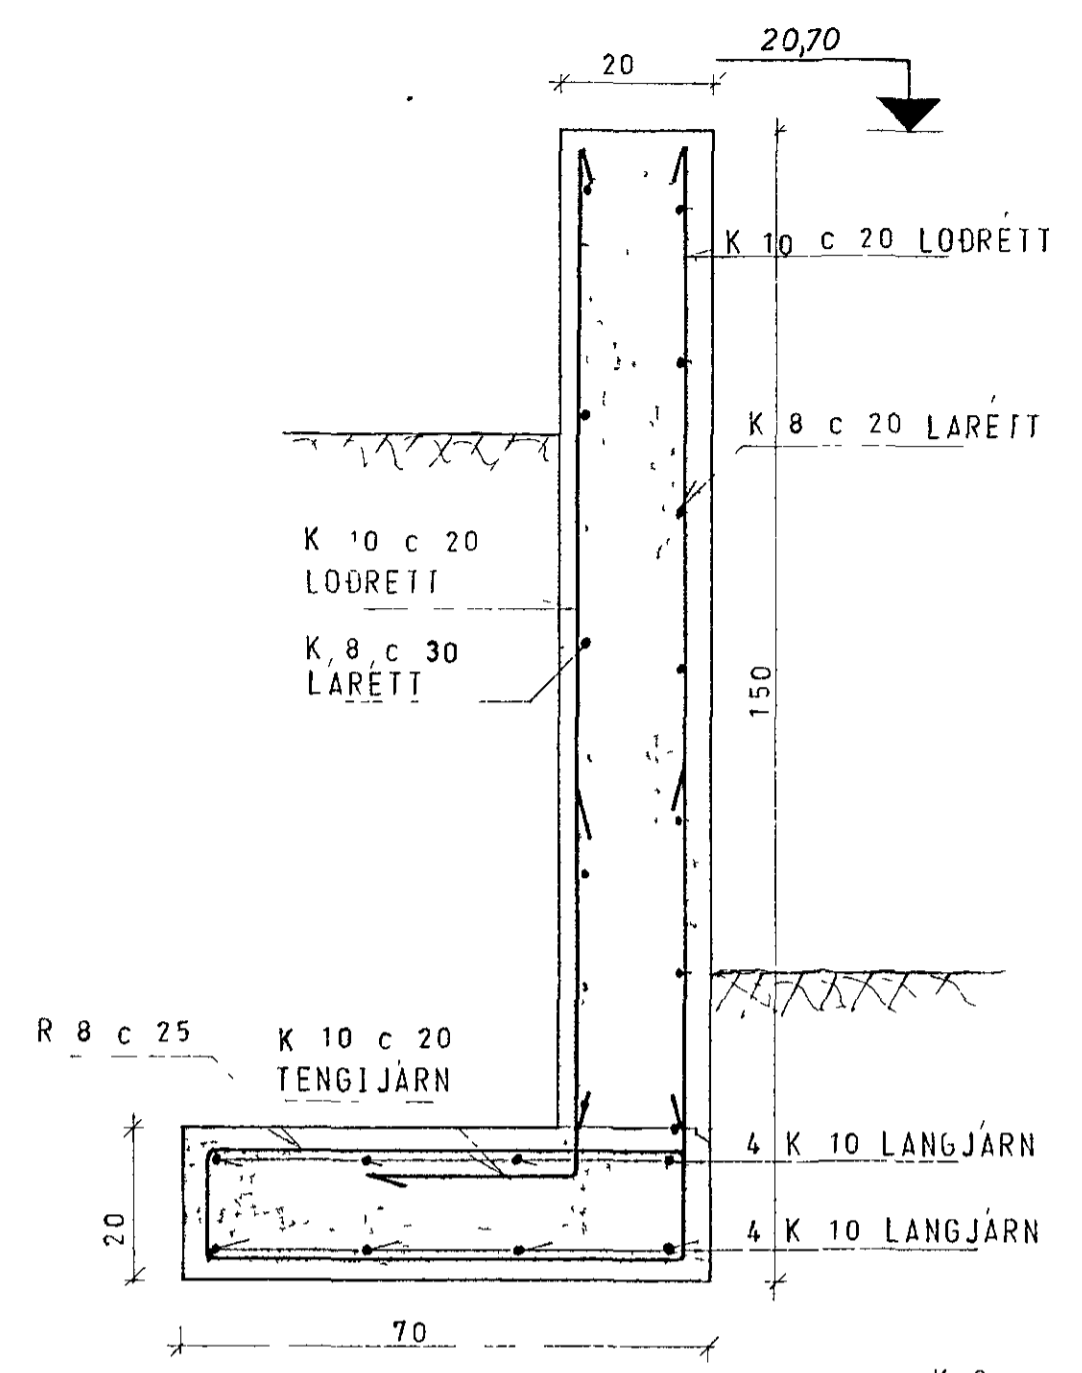


GK=21,70


GK=19,30 KJALLARI

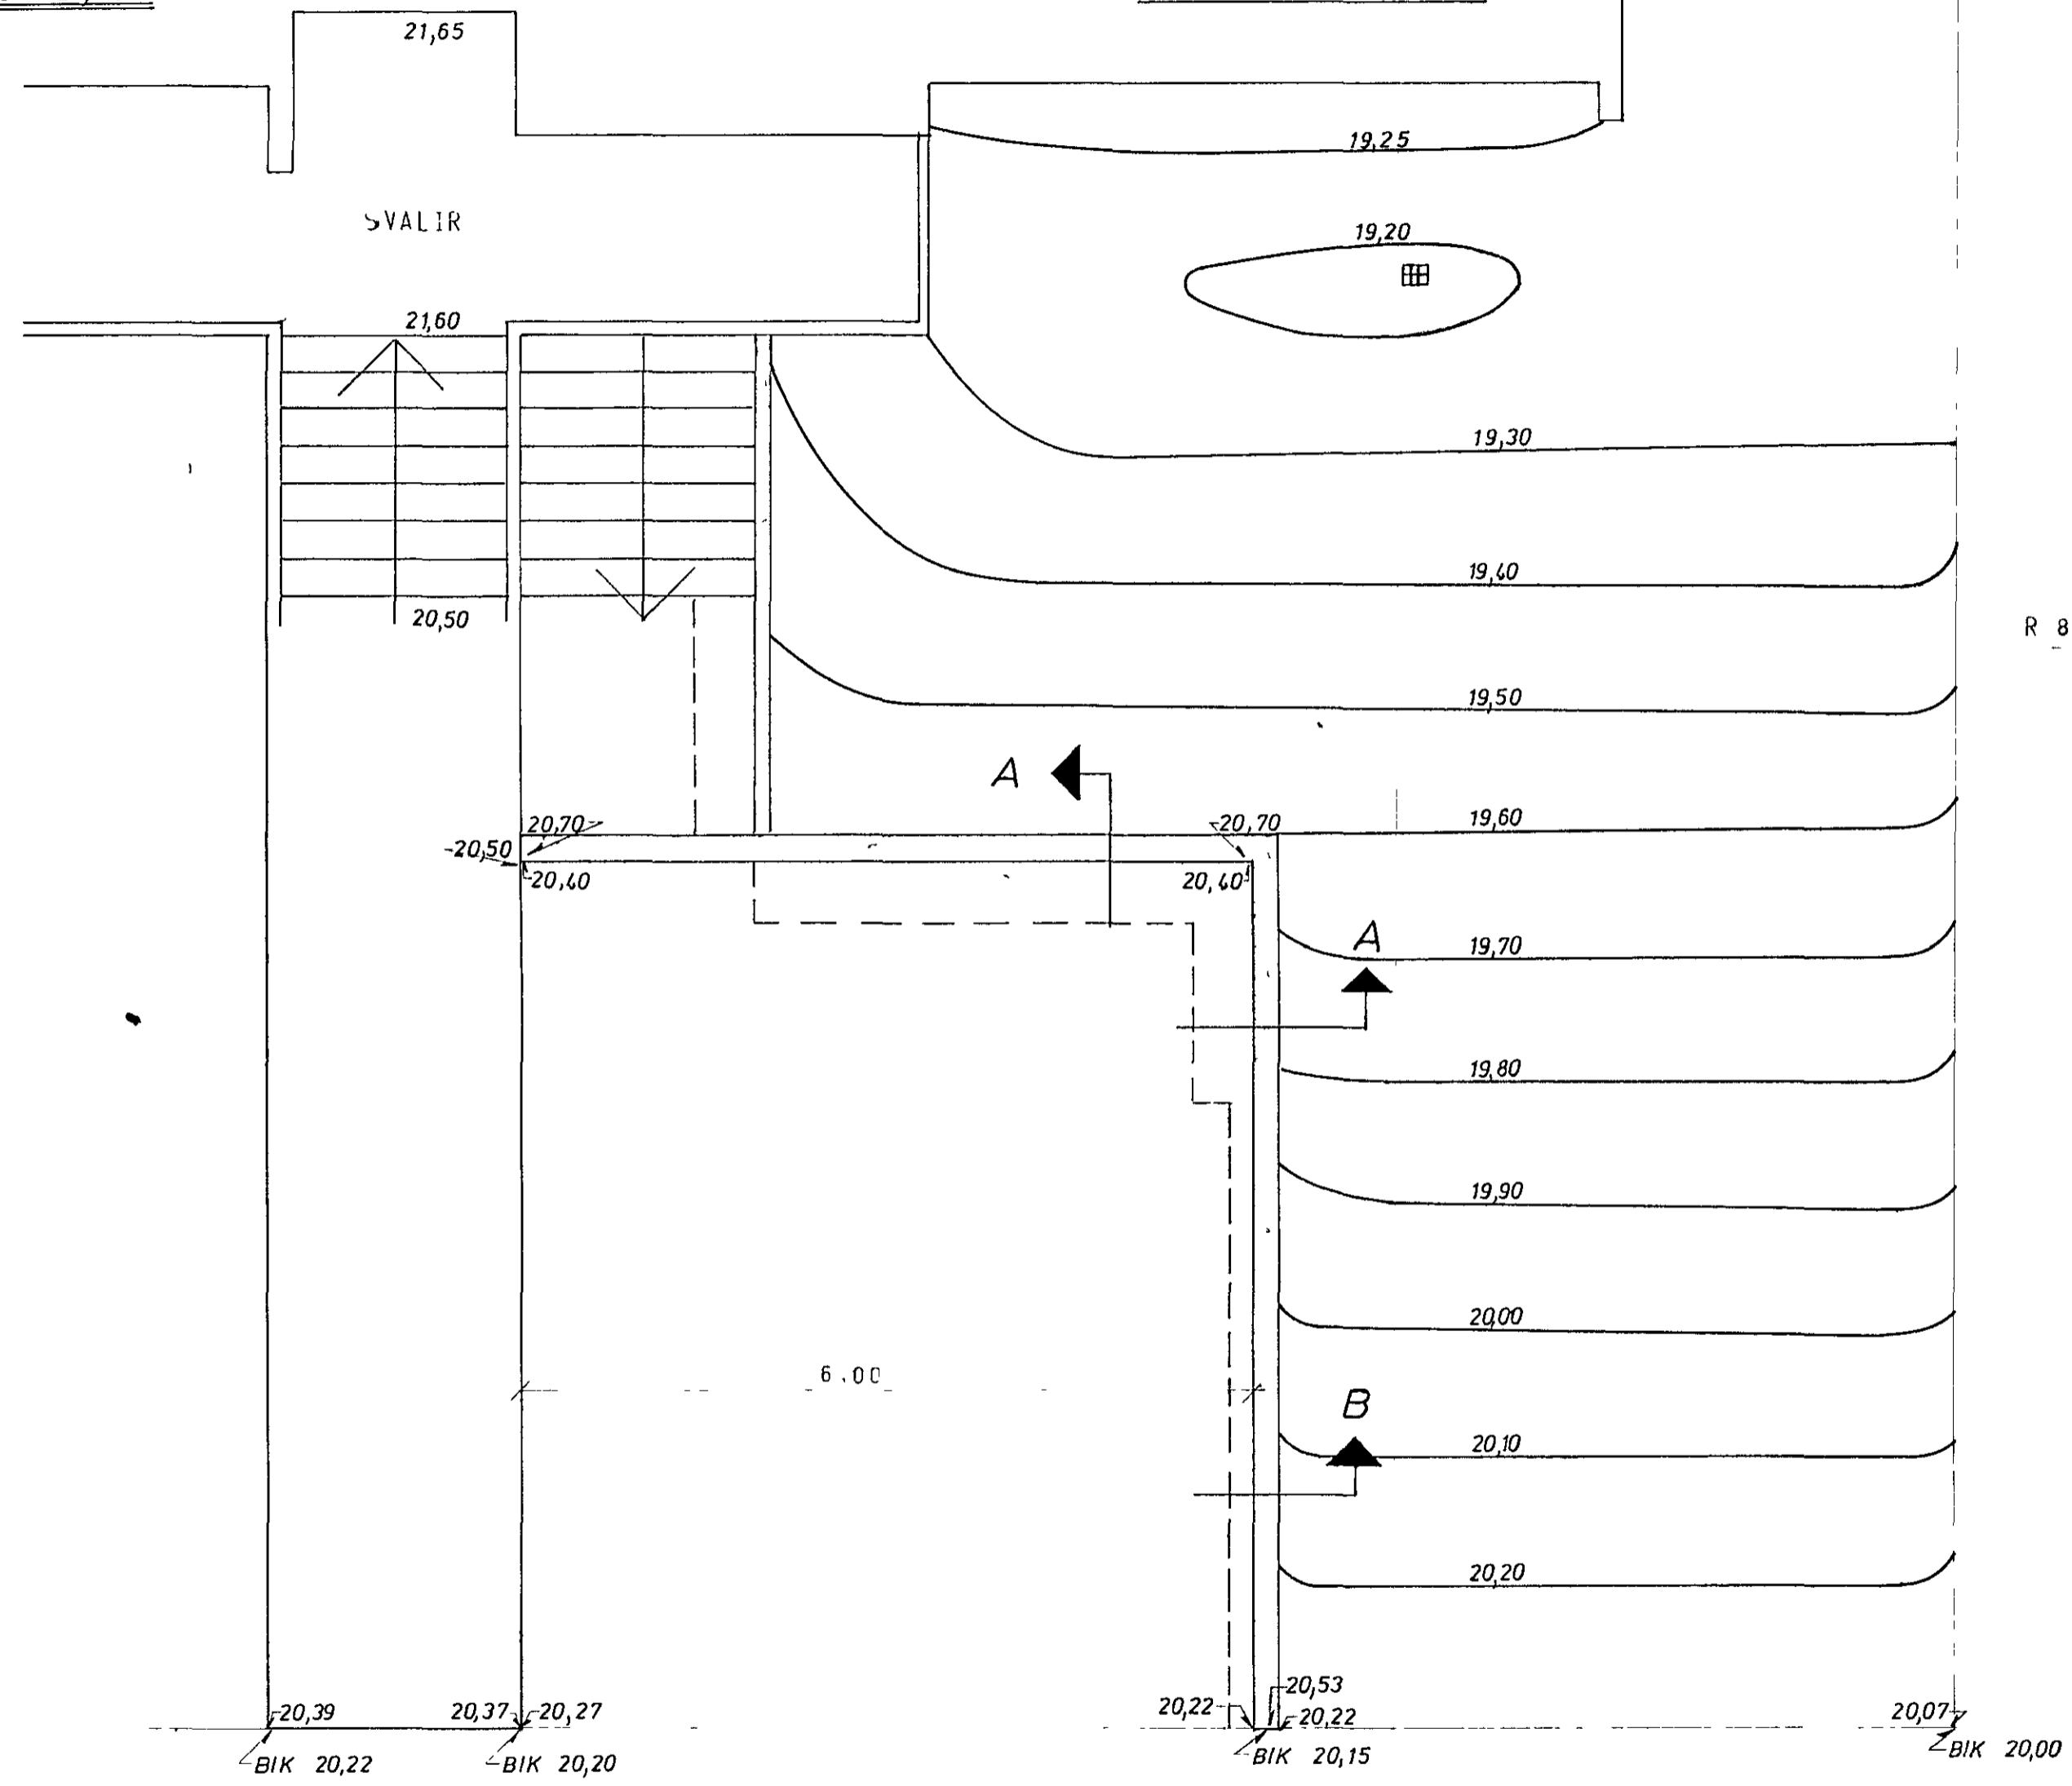

SNID A 1:10

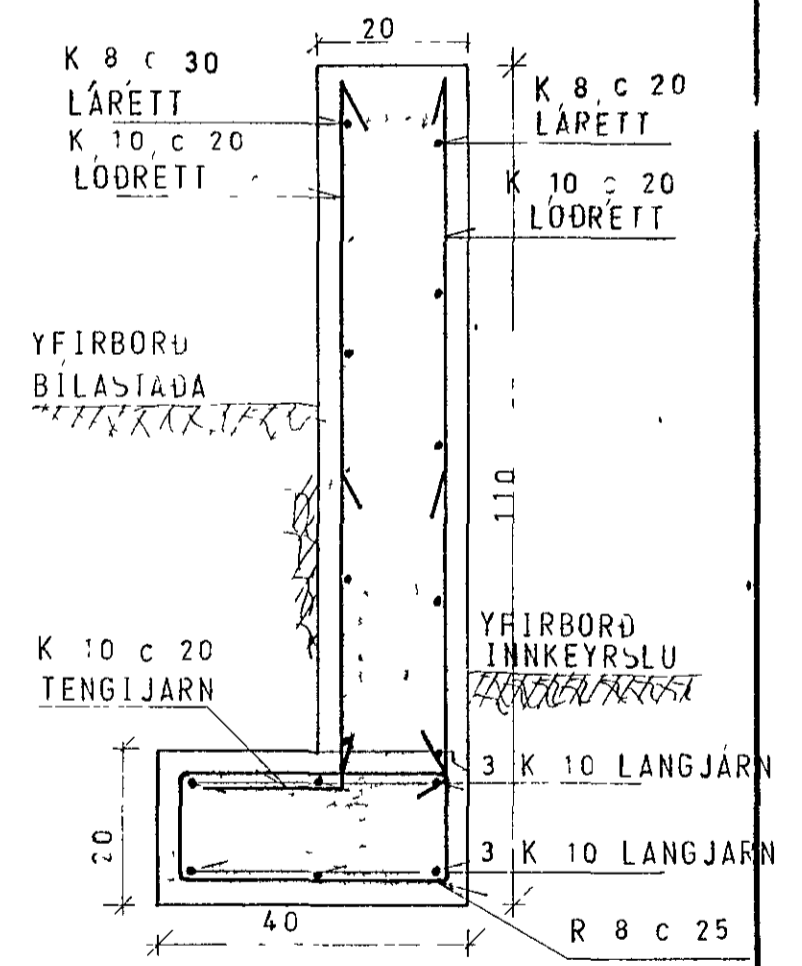

SNID B 1:10

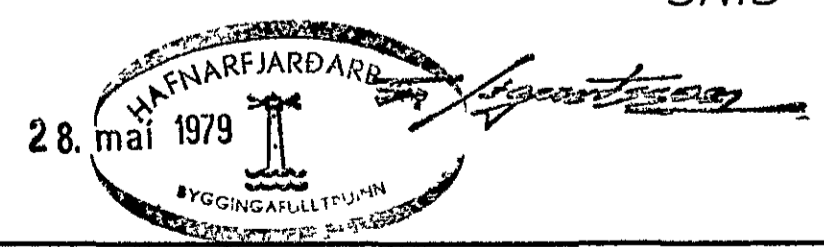

VÍÐIVANGUR 6, HAFNARFIRÐI.	MÆLIKVARÐI 1 50 1 10	VERK 7812	TEIKN NR 1.5.
STOÐMÚR	Hannað Teiknað	Yfirfarið Samp	DAGS MARS '79
JÓHANN GUNNAR BERGPÓRSSON VERKFR MVFI STRANDGÖTU 11 — HAFNARFIRÐI — SÍMI 53315	BREYTT		