


JARÐVINNA Malbikshæðir á lóð Grunnmynd 1:250

Samþykkt þann
20. apr. 2013
Byggingaáfallráðinn í Hálfarstí
Fl. Hrófur S. Gunnlaugsson

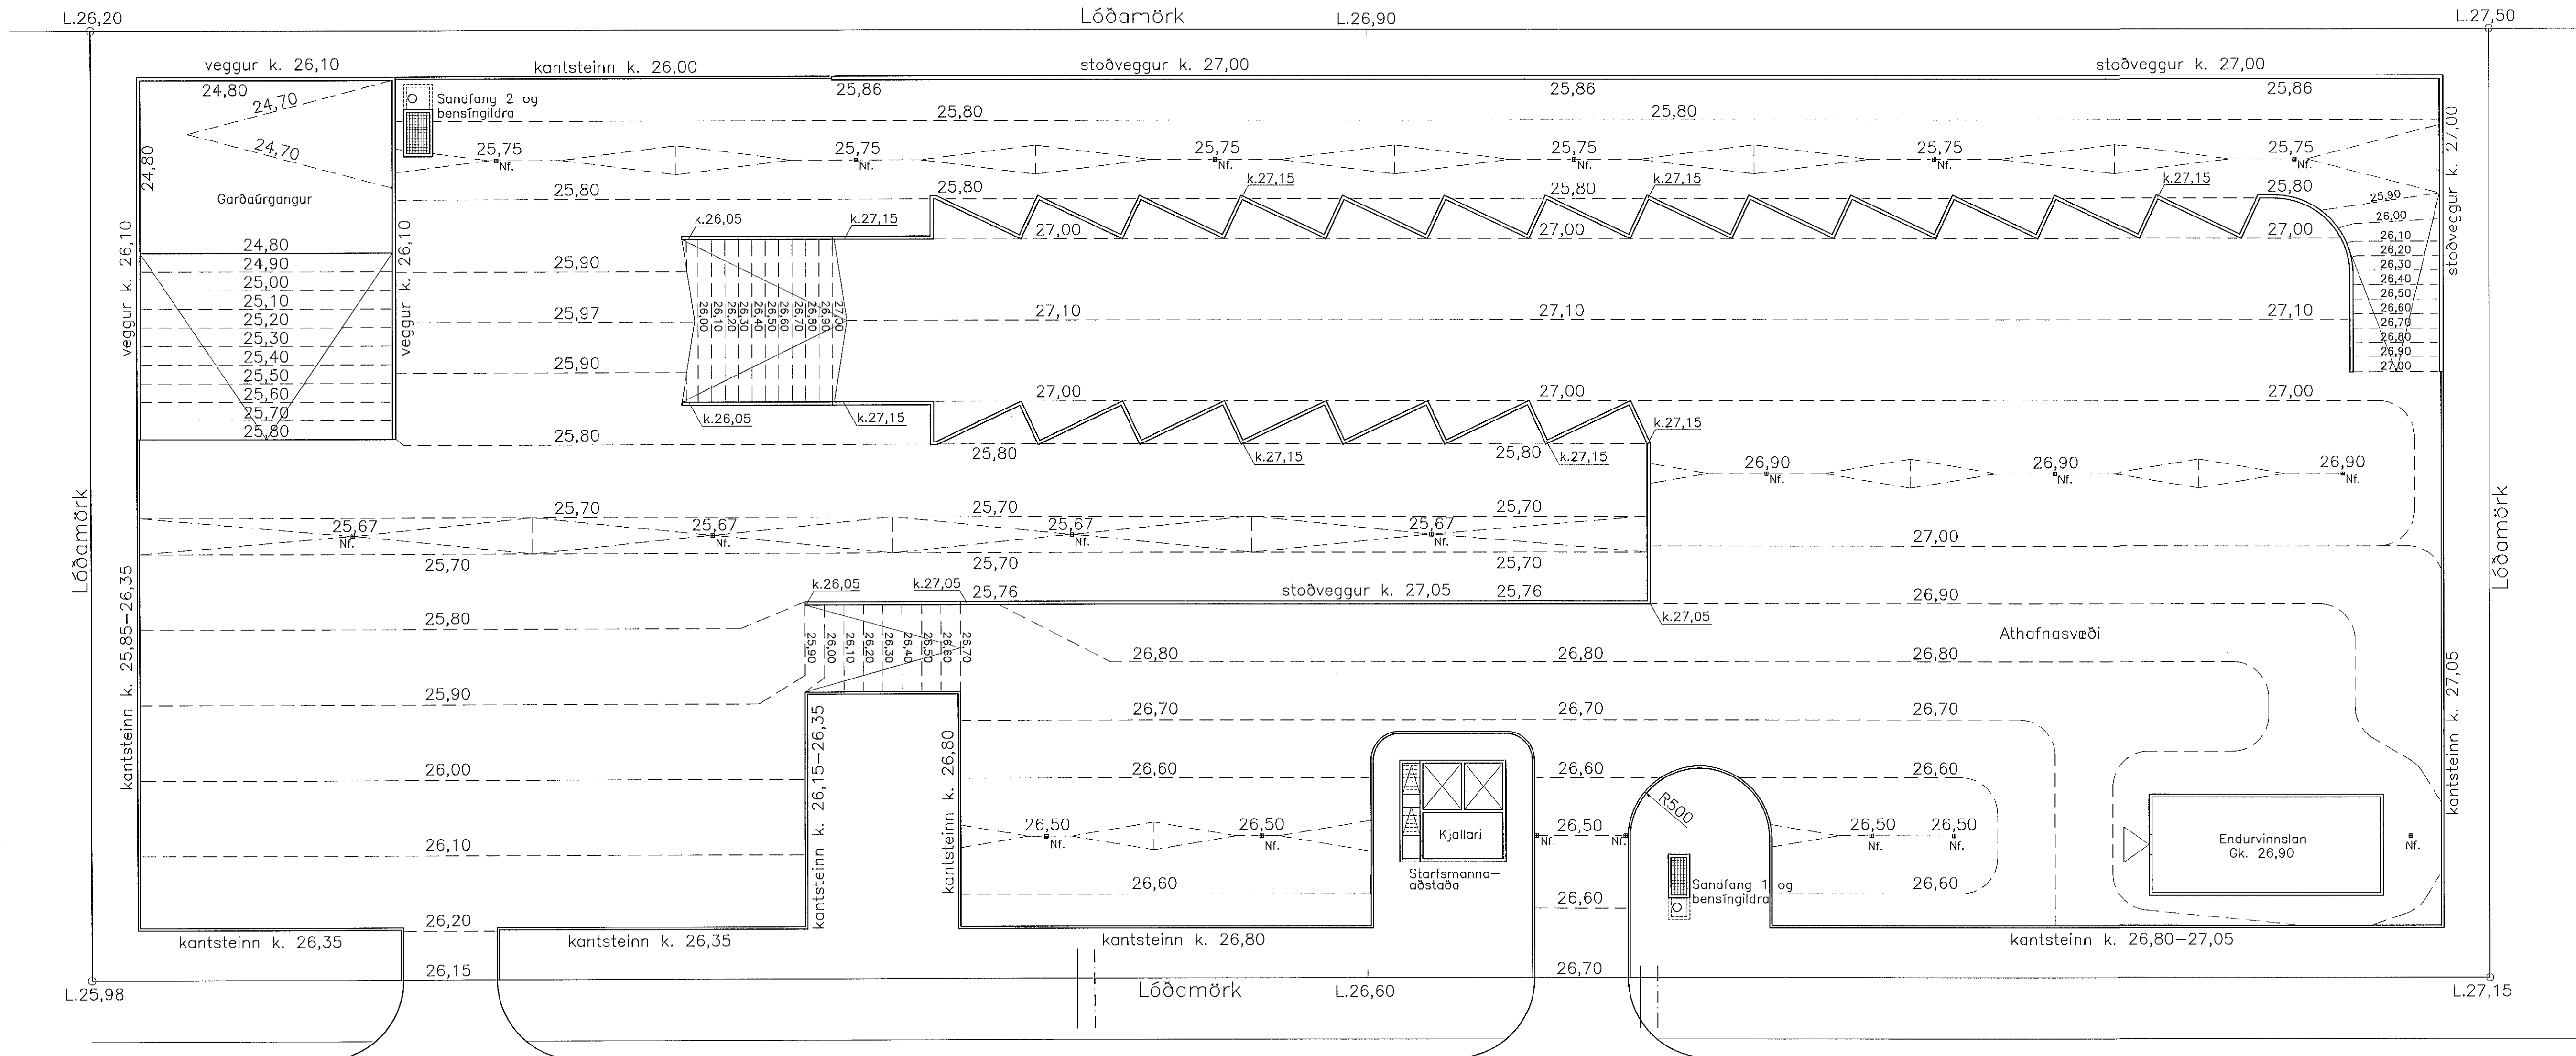

Breiðhella

SKÝRINGAR:

Teikningin sýnir malbikshæðir á plönnum og röturum svo og öðrum svæðum á lóðinni. Varðandi annan frágang á lóð og umhverfi vísað til teikninga arkitekts. Malbik skal leggja vandlega út og við rétt hitastig, þannig að góð þjöppun og áferð fáiist. Þykkt malbiks skal vera 70 mm og skal það vera af gerðinni Y-12.

Breytingar:
A: K.S.G. Breytt 15. sept. 2008
Breyting samkvæmt nýju skipulagi
B: K.S.G. Breytt 4. okt. 2013
Bætt við nýju húsi frá Endurvinnslunni

TÓV TEIKNISTOFAN ÖDINSTORGI
VERKFRÉÐIÐ ehf.
Óðingdú 7
101 Reykjavík
Netfang: tov@to.is
Sími: 510 2200 Fax: 510 2201

Verkefni: Breiðhella 8-10 Hafnarfirði
Endurvinnslustöð Sorpu
Heiti: Jarðvinna: Malbikshæðir á lóð, grunnmynd

Hönnun: VÍFILL ODDSSON VERKFRÉÐINGUR
kt. 101237-3629 FVFI - FRV
KRISTJÁN S. GUDM. VERKFRÉÐINGUR
kt. 070254-5819 FVFI
GÚSTAF VÍFILSSON VERKFRÉÐINGUR
kt. 231163-5069 FVFI

Áritun aðalhönnuðar:
M. 1:250
R. K.S.G.
T. K.S.G.
Dags. apr. 2008 Nr. 1201-6-2B