


VATNSLAGNIR

Lagnir í jörðu

Grunnmynd 1:250

Samþykkt þann
20. des. 2013
Byggingafræðingur í Hafnarfirði
Fl. Höfður S. Gunnarsson

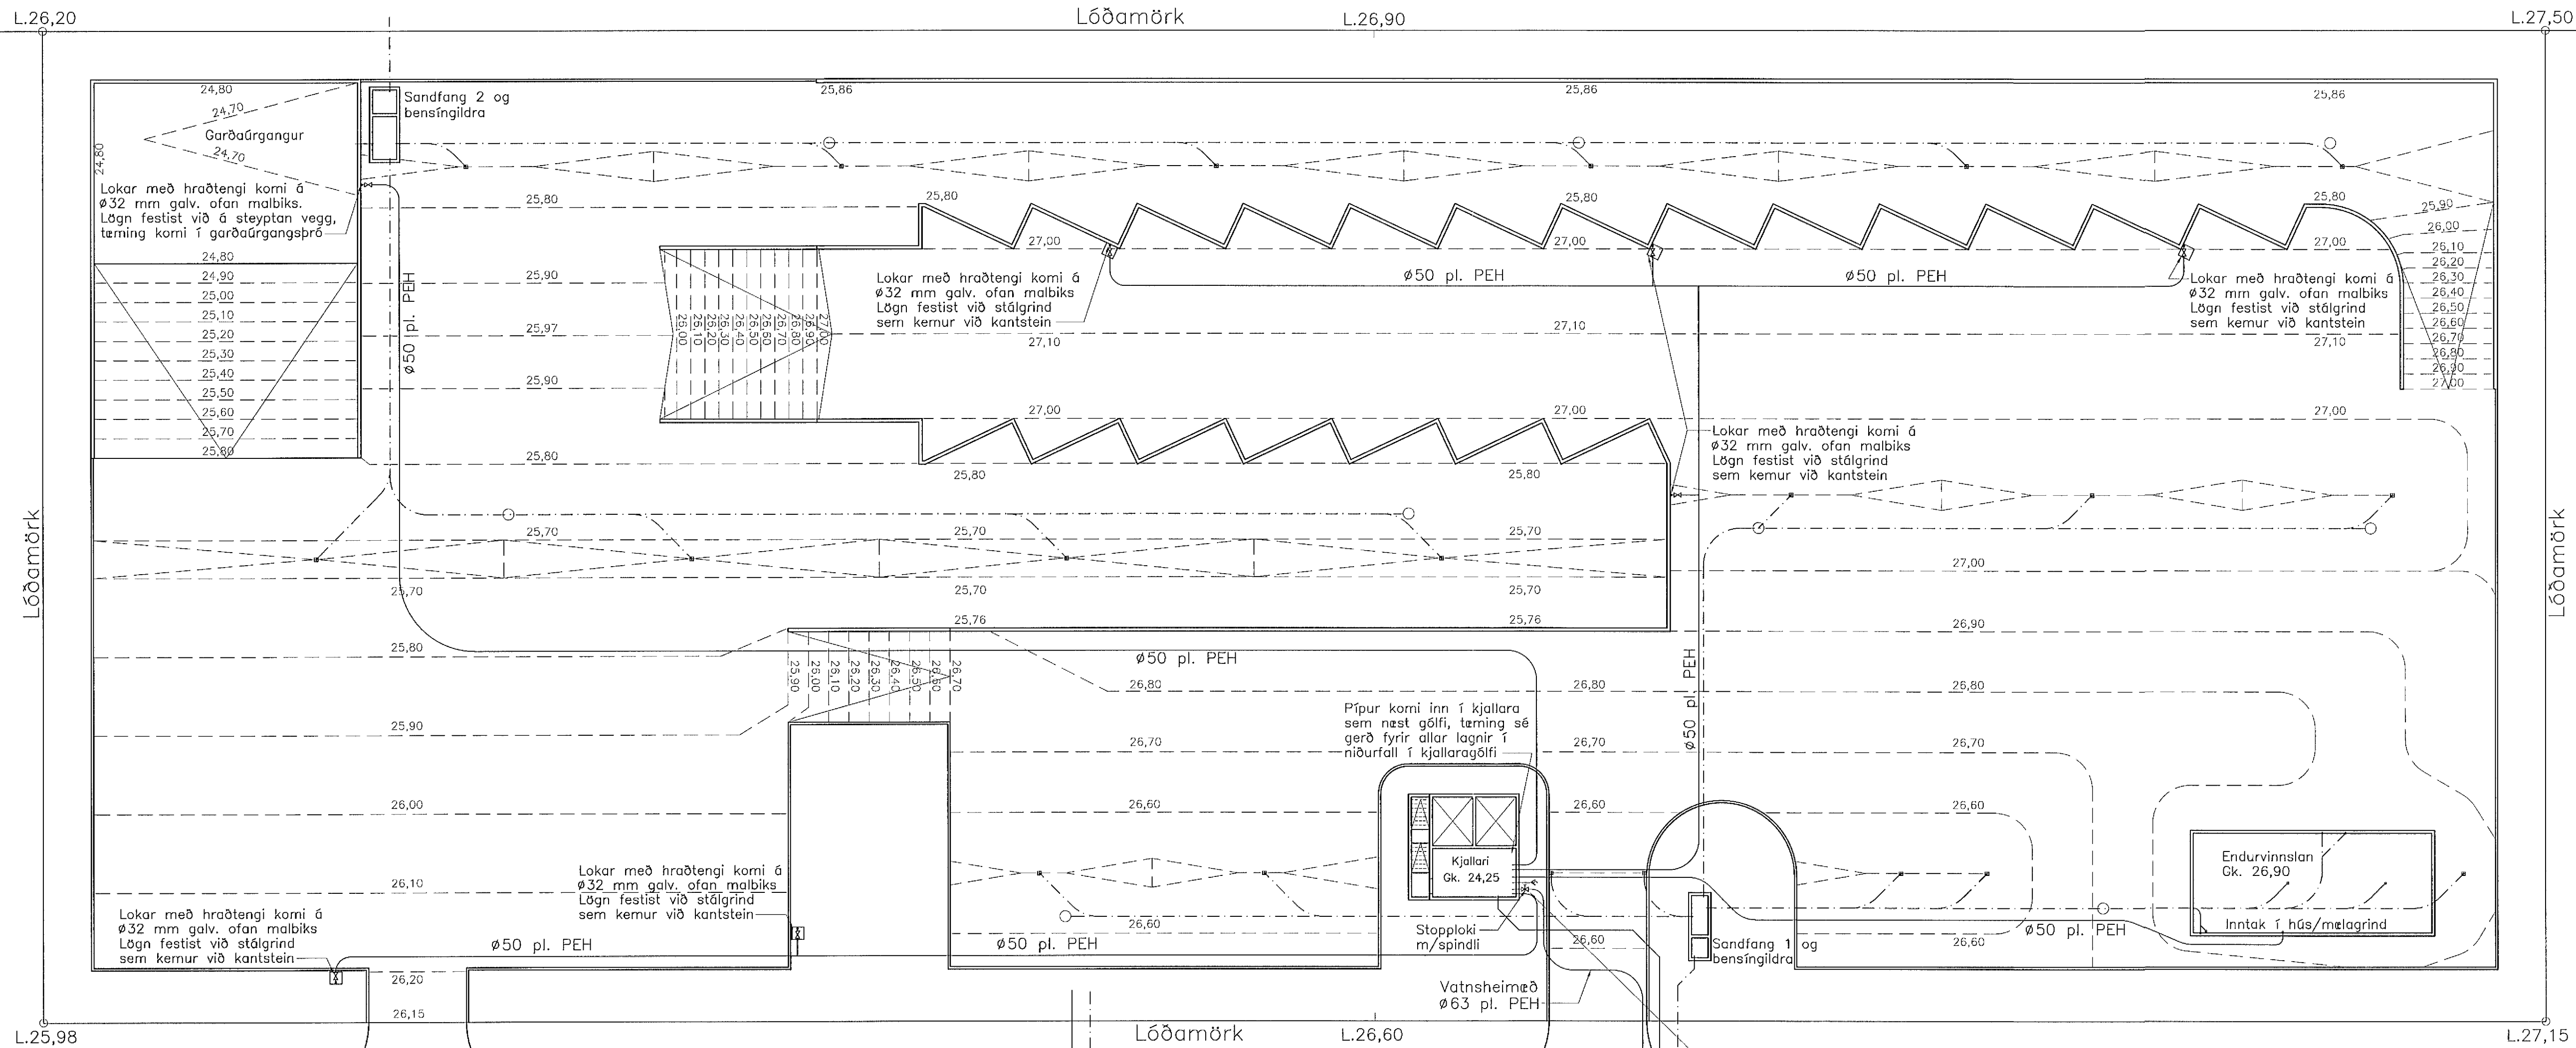

Breiðhella

STOPPKRANI VIÐ HÚS


SKÝRINGAR:

Teikningin sýnir vatnslagnir í plönum á lóðinni og tengingu þeirra í hús og bensingildur.
Plastlagnir í plani skulu vera PEH, soðnar saman á samskeytum. Miða skal við rör með þrýstipól að lágmarki 6,0 kg/cm².

PÍPUR Á LÓÐ:
Táknar PEH plastlagn

ALMENNT:

Dýpi á vatnslögnum skal vera a.m.k. 120 cm og vera með jöfnum halla frá töppunarstöðum og inn í kjallara starfsmannahúss. Þetta er gert þannig að tæma megi lagnir, lagn niður að garðaúrgangsprö tæmist í öfuga átt vegna hæðarmunar í lóð. Útfærsla skal gerð í samræði við verkataka og starfsmenn Sorpu.
Sérstaklega skal hér nefnt að 15 cm undir og kringum allar lagnir skal vera steinalaus sandur, þar utan við kemur grúsarfylling í plönum.

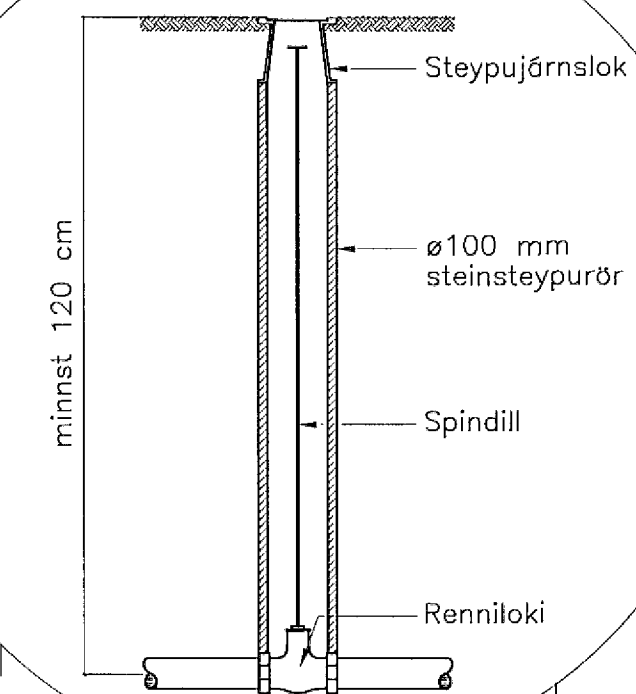

Breytingar:
A: K.S.G. Breytt 7. okt. 2013
Bætt við nýju húsi frá
Endurvinnslunni

TÓV TEIKNISTOFAN ÖDINSTORGI
VERKFRÆÐIÐ EHF.
Öðingáttu 7
101 Reykjavík
Netfang: tov@to.is
Sími: 510 2200 Fax: 510 2201

Verkefni: Breiðhella 8-10 Hafnarfirði
Endurvinnslustöð Sorpu
Heiti: Vatnslagnir: Lagnir í jörðu,
grunnmynd

Hönnun: VÍFILL ÖDDSSON kt. 101237-3629 VERKFRÆÐINGUR
KRISTJÁN S. GUDM. kt. 070254-5819 FVFI - FRV
GÚSTAF VÍFILSSON kt. 231163-5069 VERKFRÆÐINGUR
FVFI

Áritun aðalhönnuðar:
[Signature]

M. 1:250
R. K.S.G.
T. K.S.G.
Dags. sept. 2008 Nr.1201-3-1A