


FRÁRENNSLI Lagnir í jörðu Grunnmynd 1:250

Sambýkt þann
20. ágúst 2013
Bygginguáskilningur í Hafnarfirði
F. H. Höfna og Gunnlaugsson

Grjótsveigur ca. 5 m³
sem afrennsli frá
sandfangi og bensingildru
er lengt í

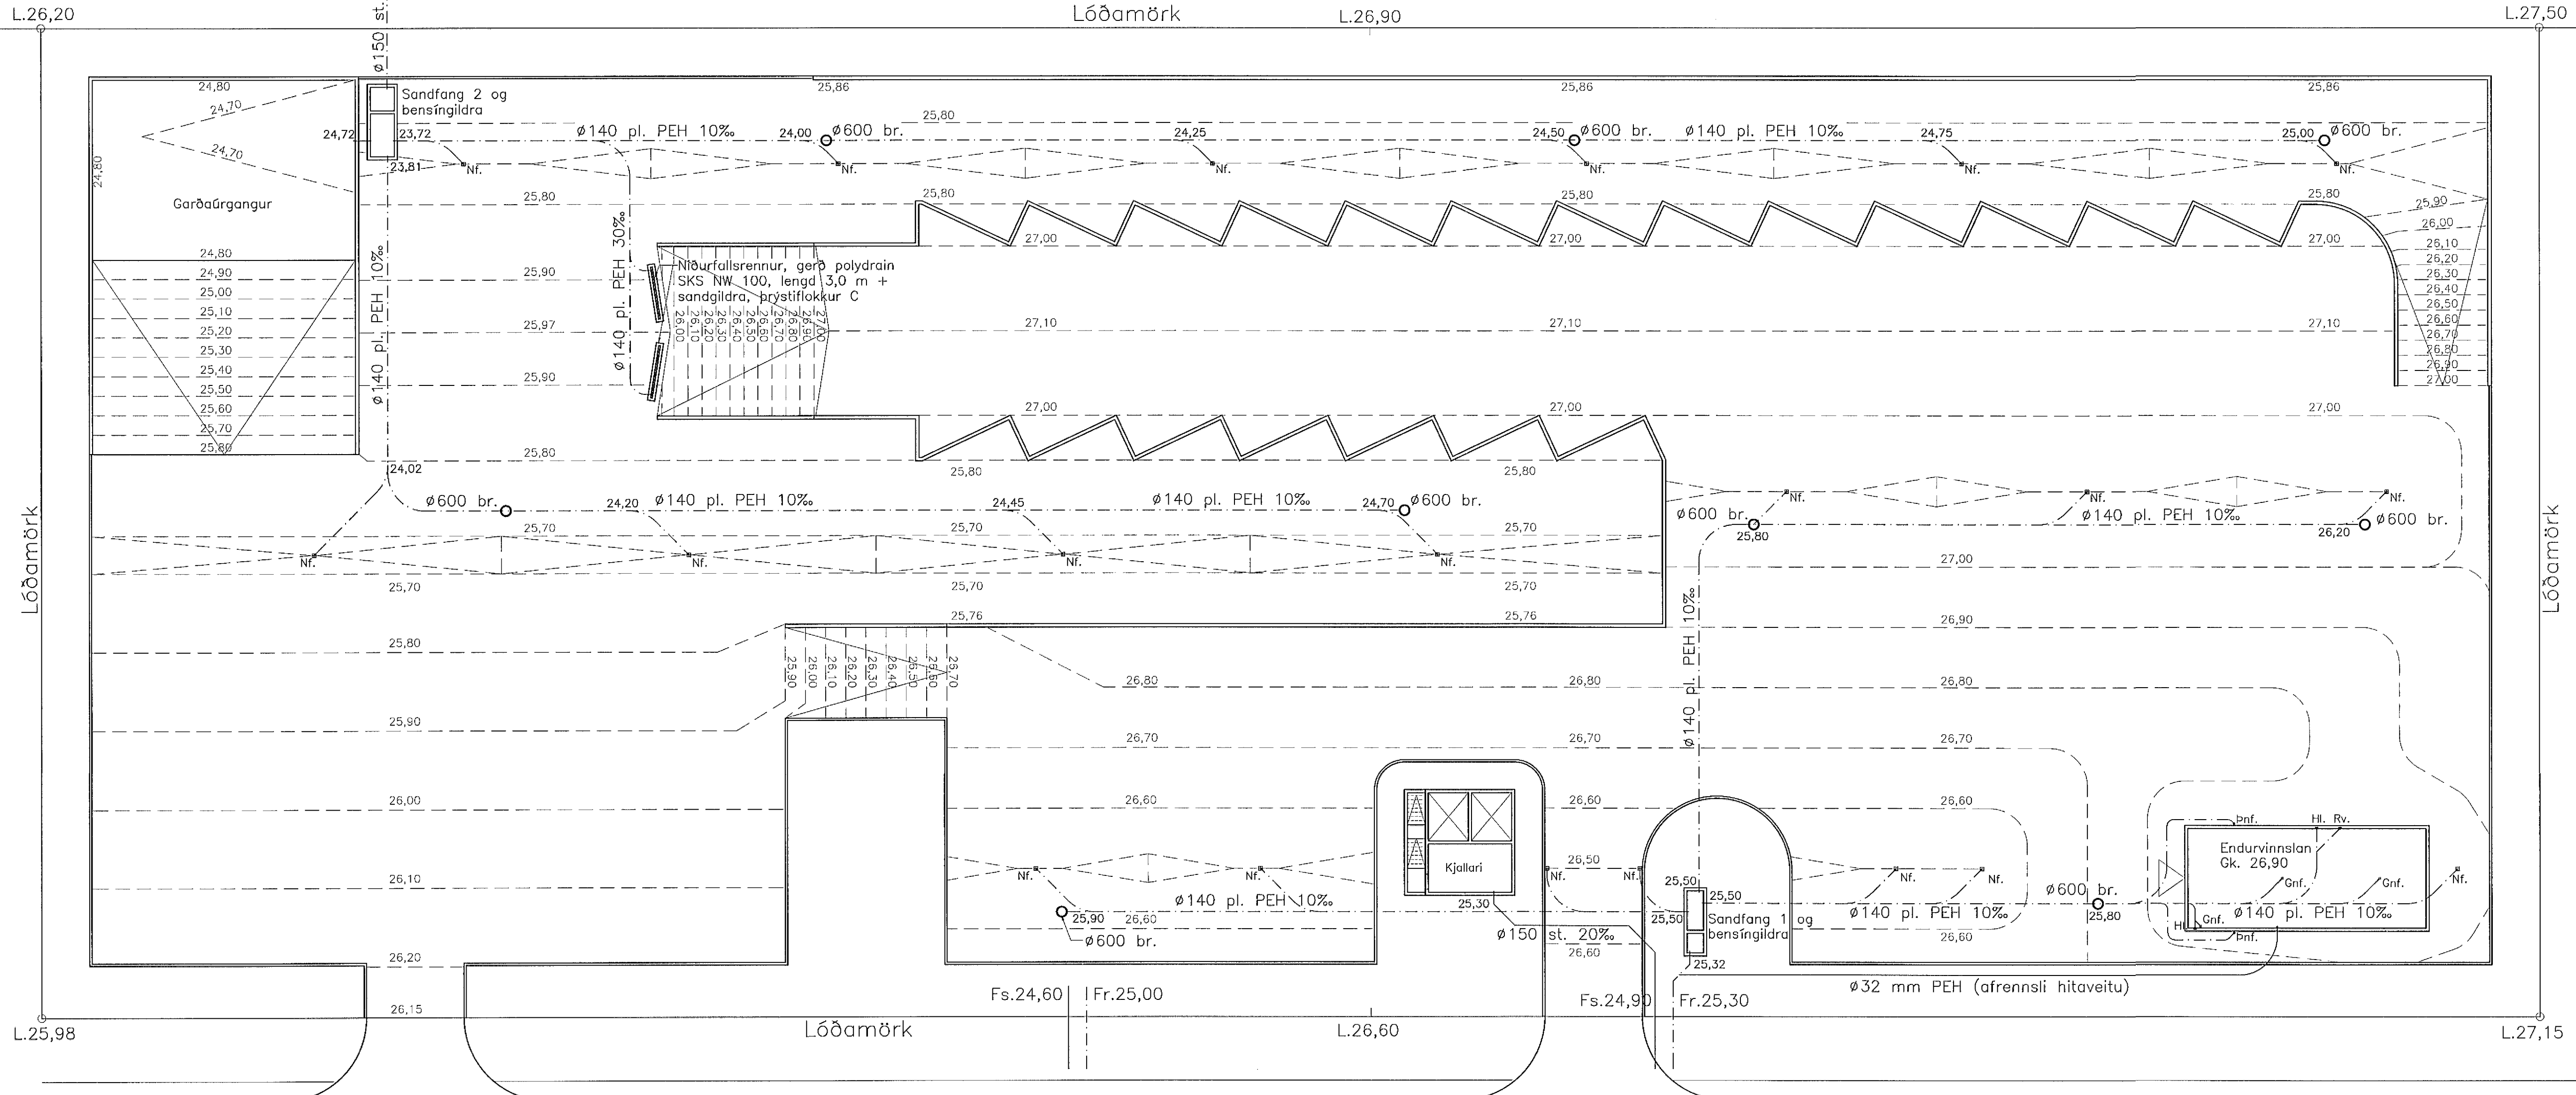

Breiðhella

SKÝRINGAR:

Teikningin sýnir frárennisslagin í plönnum á lóðinni og tengingu þeirra við sandfang og bensingildru.
Plastlagnir í plani skulu vera PEH, soðnar saman á samskeytum. Miða skal við rör með þrýstipól að lögmarki 6,0 kg/cm².

PIPUR Í GRUNNI:

— Táknar skólplögn.
- - - Táknar regnvatnslögn, þökkuð.
- - - Táknar regn- og jörðvatnslögn, hálfþökkuð lögn.

EFNI Í PÍPUR:

ST. Táknar steinsteyptar pípur (múffa fyrir gúmíhringi eða hamp og múllögun).
PL. Táknar plastpípur (PVC, PEH eða úr öðrum viðurkenndum efnum).
R. Táknar REHAU plaströr.
Br. Táknar brunn með steypujárnsloki í yfirborði malbiks.

ALMENNT:

Pípustærðir eru í mm, hæðatölur (kötur) í m, erí önnur ónefnd mál í cm.
Stærðir á pípurum er innra þvermál.
Uppgefnar hæðartölur (kötur) á lögn eru í rennisslóttu (þ.e. innri botn rörs).
Efni, frágangur og öll vinna skal vera í samræmi við hollresareglugerð og íslenskan staðal IST 65 um frárennisslagin.
Sé um útbóðsverk að ræða vísat einnig til verk-lýsingar.
Sérstaklega skal hér nefnt að 15 cm undir og kringum allar lagnir skal vera steinalaus sandur.
Niðurföll í malbiki koma á Ø250 mm steinrör með steyptum botni sem er 20 cm neðan við átrennsli. Í malbikshæð koma 25x25 cm steypu-járnsristar í steypujárnsramma, sérstaklega eitað í malbik.

Breytingar:

A: K.S.G. Breytt 7. okt. 2013
Bætt við nýju húsi frá
Endurvinnslunni

TÓV TEIKNISTOFAN ÖDINSTORGI
VERKFRÆÐIÐEILD ehf.
Óðingútu 7
101 Reykjavík
Netfang: tov@to.is
Sími: 510 2200 Fax: 510 2201

Verkefni: Breiðhella 8-10 Hafnarfirði
Endurvinnslustöð Sorpu
Heiti: Frárennsli: Lagnir í jörðu,
grunnmynd

Hönnun: VÍFILL ÖDDSSON VERKFRÆÐINGUR
kt. 101237-3629 FVFI - FRV
KRISTJÁN S. GUDM. VERKFRÆÐINGUR
kt. 070254-5819 FVFI
GÚSTAF VÍFLSSON VERKFRÆÐINGUR
kt. 231163-5069 FVFI

Áritun aðalhönnuðar:

[Signature] 080152-9429

M. 1:250

R. K.S.G.

T. K.S.G.

Dags. sept. 2008 Nr. 1201-2-1A