


# TRÉVIRKI


## Burðarvirki endurvinnsluhúss

### Sérmyndir 1:10


Sérmynd 1. 1:10

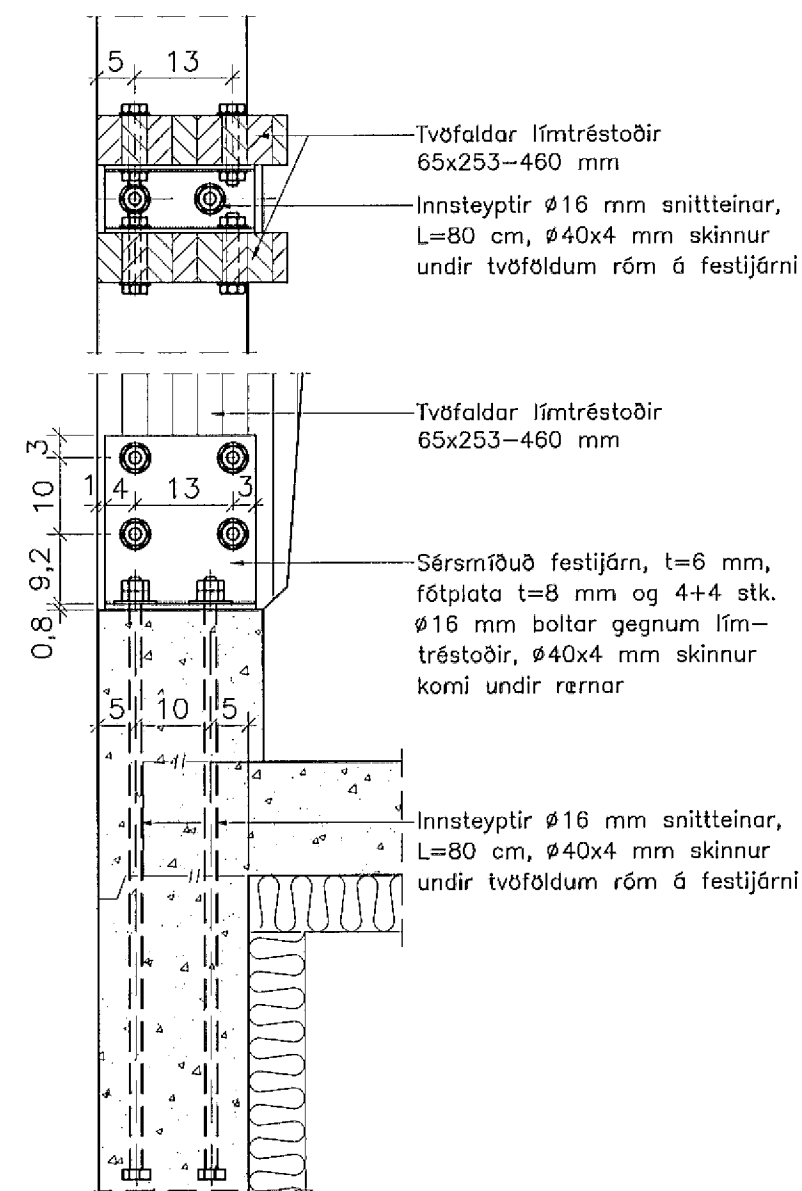


Sérmynd 2. 1:10

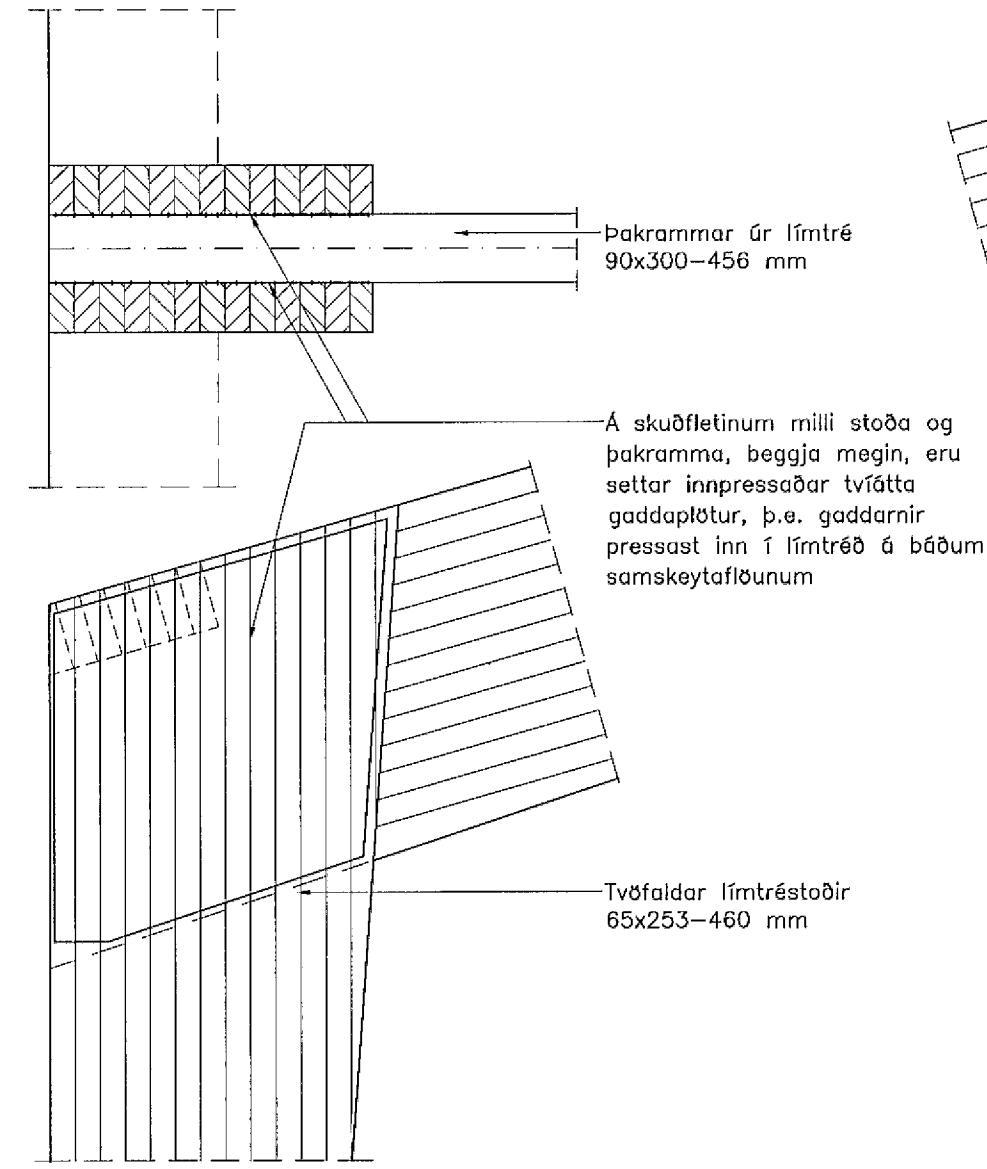


Sérmynd 3. 1:10

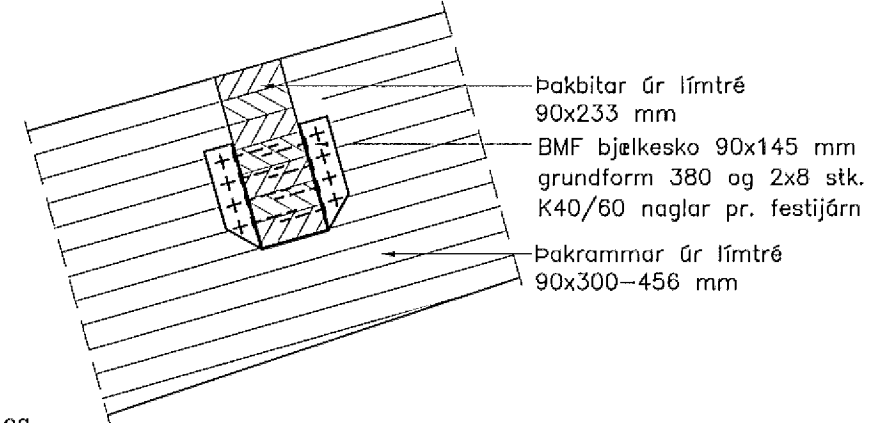

Sérmynd 4. 1:10

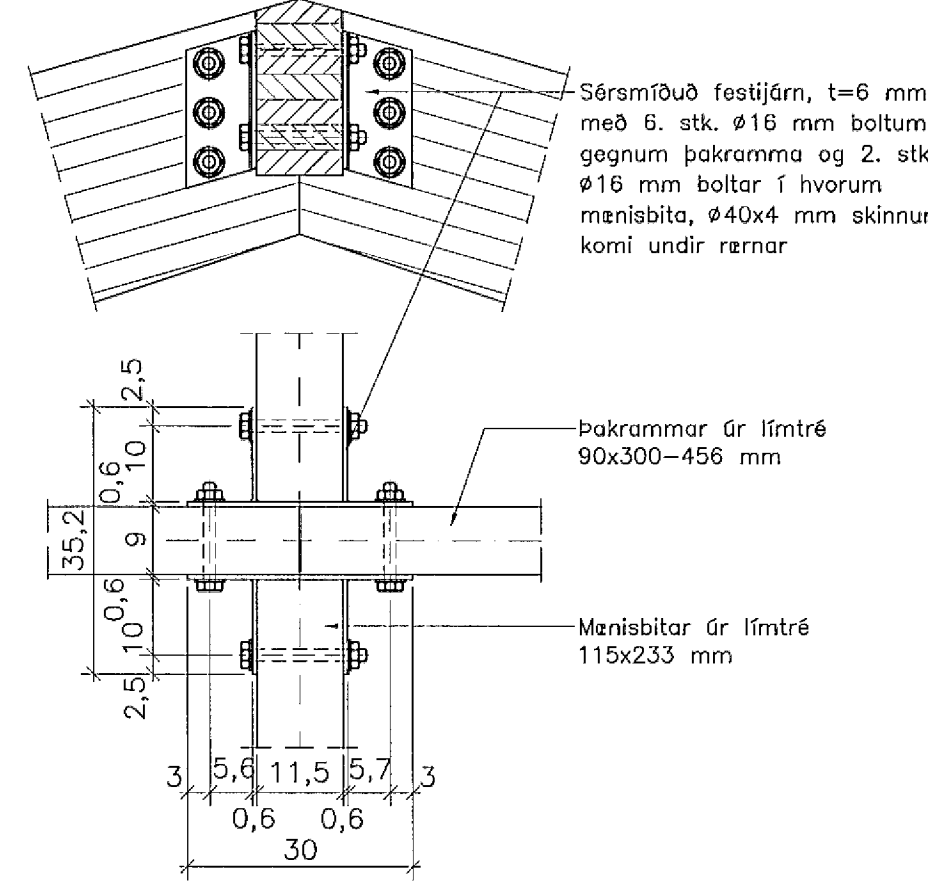

Sérmynd 4'. 1:10

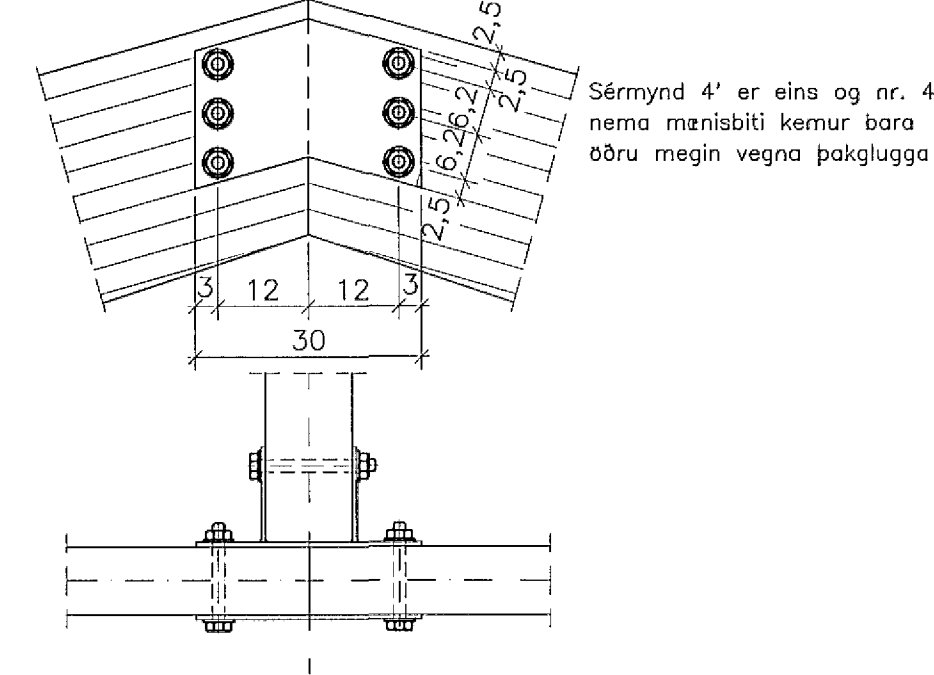

Breytingar:

---



---



---



---



---



---

**TÓV** TEIKNISTOFAN ÓDINSTORGI  
VERKFRÆÐIÐ EHF.  
Óðingatu 7  
101 Reykjavík  
Netfang: tov@to.is  
Sími: 510 2200 Fax: 510 2201

Verkefni: Breiðhella 8-10 Hafnarfirði  
Endurvinnslustöð Sorpu  
Heiti: Trévirki: Burðarvirki endurvinnslu-  
húss, sérmyndir

Hönnun: VÍFILL ODDSSON VERKFRÆÐINGUR  
kt. 101237-3629 FVFI - FRV  
KRISTJÁN S. GUDM. VERKFRÆÐINGUR  
kt. 070254-5819 FVFI  
GÚSTAF VÍFILSSON VERKFRÆÐINGUR  
kt. 231163-5069 FVFI

Áritun aðalhönnuðar:  
*[Signature]* 080112-4429

M. 1:10  
R. K.S.G.  
T. K.S.G.  
Dags. okl. 2013 Nr. 1201-1-11