


JARÐVINNA

Málsetning mannvirkja á lóð

Grunnmynd 1:250

Samþykkt þann
20. dec. 2013
Byggingafulltrúiinn í Hafnarfirði
Pn. Heðfur S. Gunnlaugsson

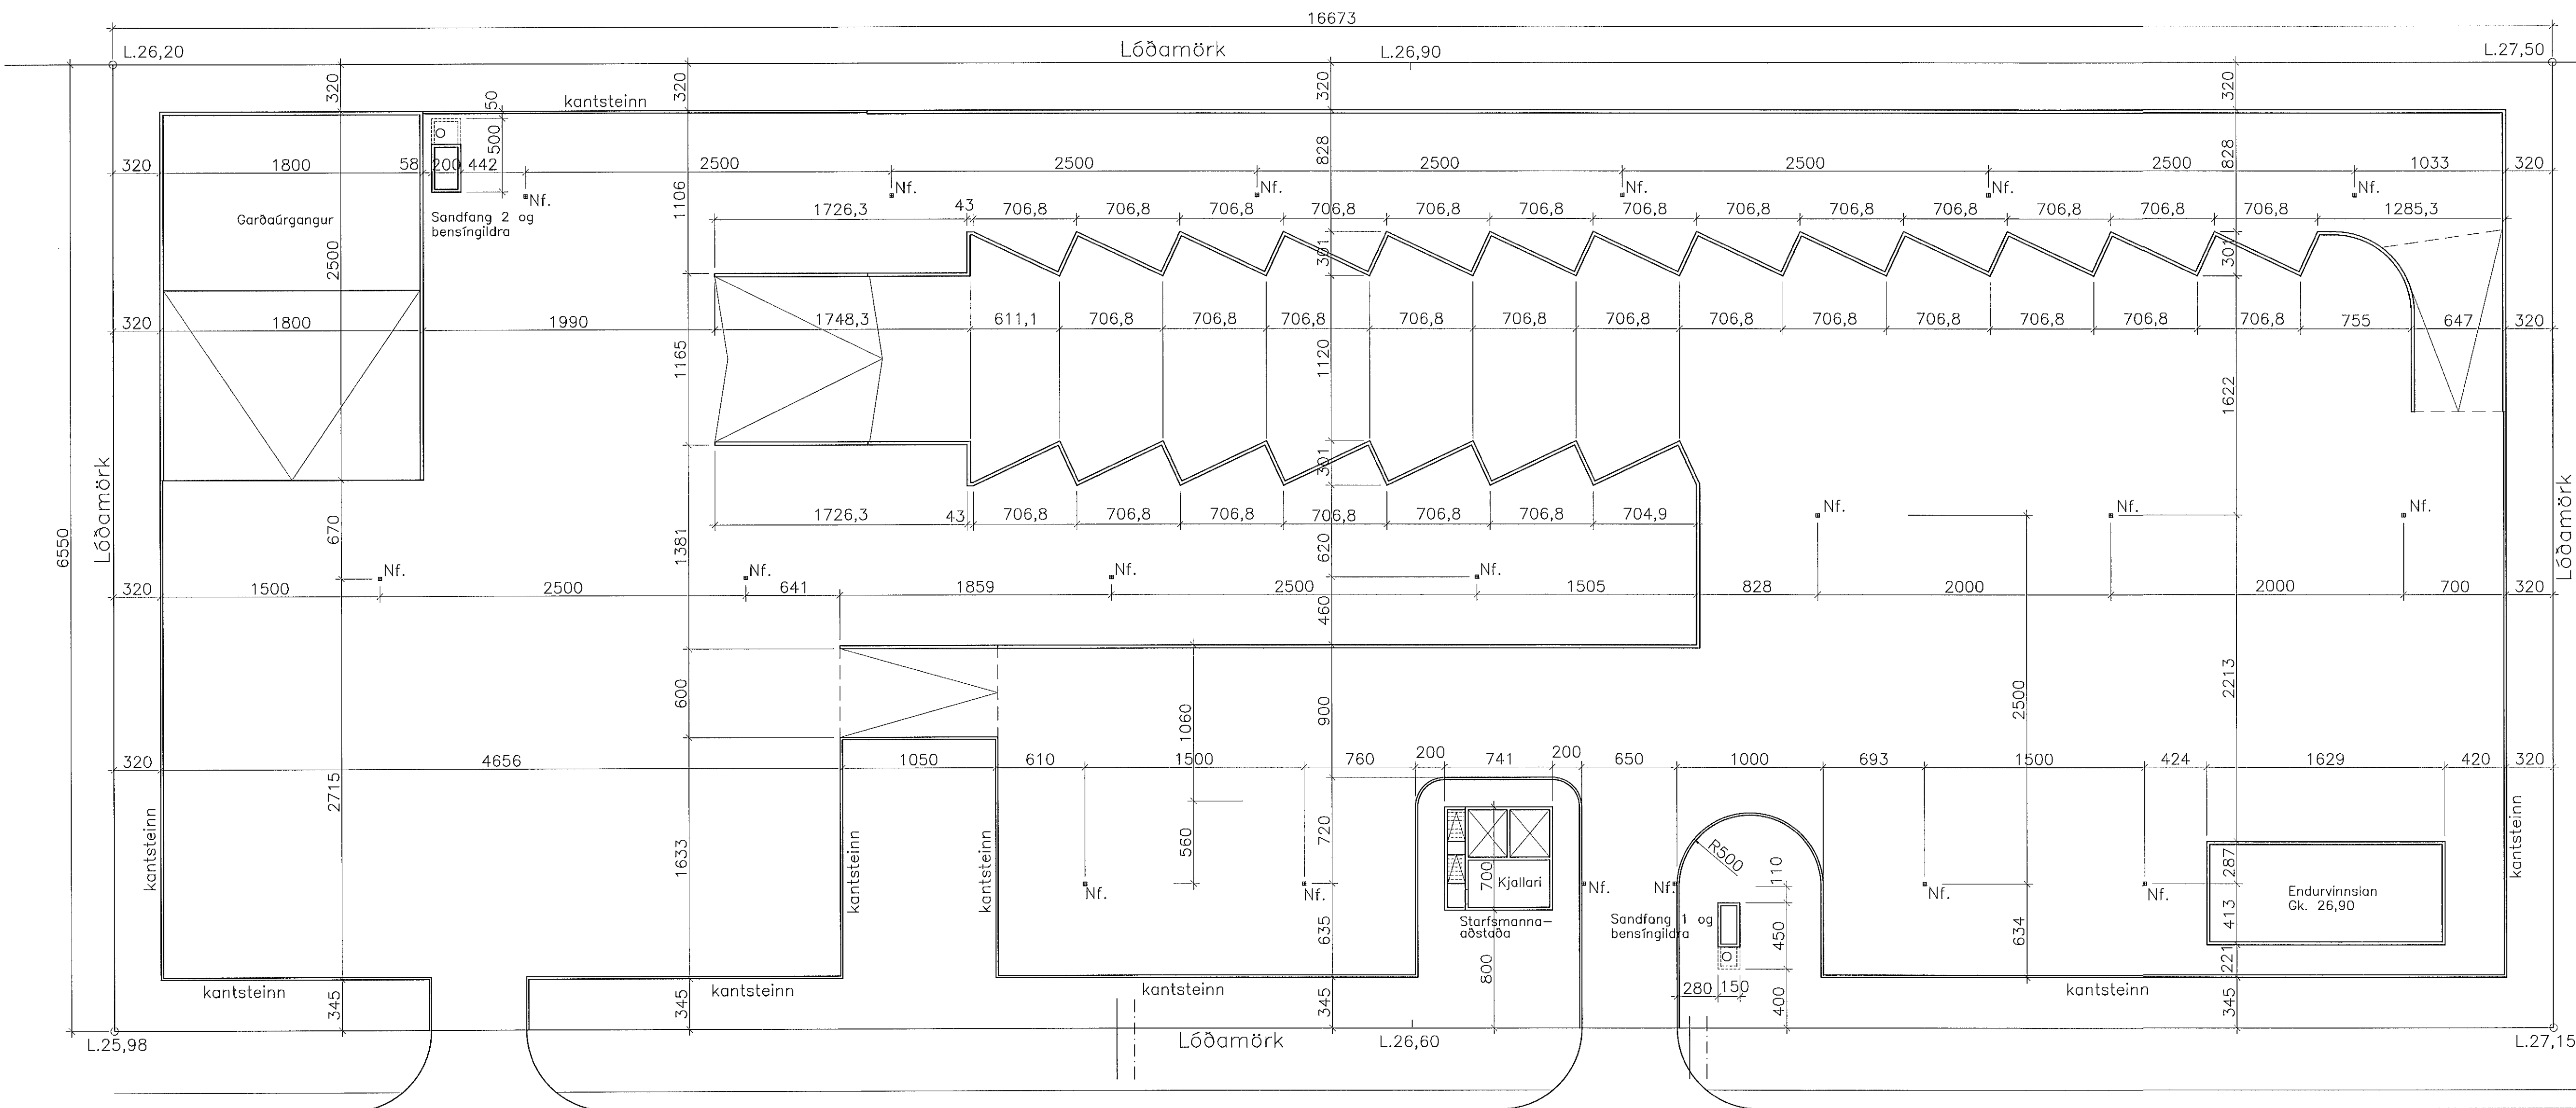

Breiðhella

SKÝRINGAR:
Teikningin sýnir málsetningar á steyptum mannvirkjum á lóðinni. Hnitasetning ákveðinna horna er sýnd á arkít.teikn. Varðandi annan frágang á lóð og umhverfi vísað til teikninga arkilekts. Sérteikningar steypra hluta eru á meðfylgjandi teikningum burðarpóls- hönnuðar, sjá bl. 1201-1-2 til 9. Sjá einnig skýringar á bl. 1201-1-1.

Breytingar:
A: K.S.G. Breytt 4. okt. 2013
Bætt við nýju húsi frá Endurvinnslunni

TÓV TEIKNISTOFAN ÓDINSTORGI
VERKFRÉÐIÐ EHF.
Óðingatu 7
101 Reykjavík
Netfang: tov@to.is
Sími: 510 2200 Fax: 510 2201

Verkefni: Breiðhella 8-10 Hafnarfirði
Endurvinnslustöð Sorpu
Heiti: Járn. steypa: Málsetning mannvirkja á lóð, grunnmynd

Hönnun: VÍFILL ODDSSON VERKFRÉÐINGUR
kt. 101237-3629 FVFI - FRV
KRISTJÁN S. GUÐM. VERKFRÉÐINGUR
kt. 070254-5819 FVFI
GÚSTAF VÍFILSSON VERKFRÉÐINGUR
kt. 231163-5069 FVFI

Áritun aðgönguábyrgðar:
[Signature] 02012-4429

M. 1:250
R. K.S.G.
T. K.S.G.
Dags. sept. 2008 Nr.1201-1-2A