

TAFLA YFIR GÓLFGEISLA, FRAMRÁSARHITI 42°C


Staður: Deilikista 2.

OFN/SLAUFA NR.	MINNSTU AFKÖST (W)	MESTA LENGD (M)	MESTA HÆÐ (M)	RAUN-AFKÖST (W)	ATHUGASEMDIR
SLAUFA 6	1360	80			2.HÆÐ
SLAUFA 7	1394	82			2.HÆÐ
SLAUFA 8	1224	72			2.HÆÐ
SLAUFA 9	1054	62			2.HÆÐ
SLAUFA 10	748	44			3.HÆÐ
SLAUFA 11	1360	80			3.HÆÐ
SAMTALS:	7.140				

4. HITLAGNIR

GÓLFHITAKERFI ER BYGGT UPP MEÐ SLAUFUM SEM TENGJAST DEILIKISTUM LAGNAEFNI ER
Ø16x2 WIRSBO PePEX-PLASTLAGNIR MEÐ SÚREFNISÞÉTTRI KÁPU (EÐA SAMBÆRILEGT) SEM BINDAST OFAN Á EINANGRUNAR MOTTUR ALMENNT MEÐ 100-200mm MILLIBILI.

GÓLFHITAGRIND

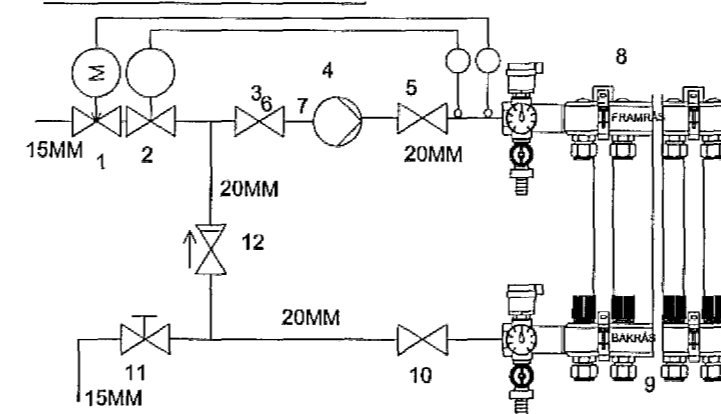

- 1 SEGULLOKI 15 MM MEÐ 220V SPÓLU TENGIST HITAROFA (7)
- 2 STJÓRNLOKI T.D. DANFOSS RAVV-RAV 27-57°C
- 3 STOPPLOKI
- 4 DÆLA 0.25 L/S 4mVS ÞRÝSTIÞÝRÐ
- 5 STOPPLOKI
- 6 ÞREIFARI Á 2 STILLIST Á 45°C (MAX)
- 7 ÖRYGGISHITAROFI TENGIST 1 STILLIST Á 50°C
- 8 GÓLFHITAKISTA MEÐ STILLILOKU
- 9 GÓLFHITAKISTA MEÐ STJÓRNLOKUM SEM TENGJAST HITANEMUM Í HERBERGJUM. Á TENGINGU AÐ SLÖNGUM ER HITAMÆLIR
- 10 STOPPLOKI
- 11 STILLILOKI
- 12 EINSTEFNULOKI

Verkfræðistofa Hauks Ásgeirssonar e.h.f.
Dalvegur 18, 201 Kópavogur
Sími 534-8815 Farsími 897-8132
e-mail: haukur@vha.is
Kennitala: 560600-3050

Hannað H.Á. Teiknað I.H. Samþykkt: Kennitala 301255-4629

HVERFISGATA 41a
HAFNARFJÖRÐUR

LAGNIR
GRUNNMYND GÓLFHITA Á 3.HÆÐ
TAFLA YFIR GÓLFGEISLA OG SKÝRINGAR

Mkv. 1:50 Teikn. nr. 3-3.1 Verk nr. 1390

Áritun samræmingarhönnuðar: Úlgáfa Dags. OKT '13