

TAFLA YFIR GÓLFGEISLA, FRAMRÁSARHITI 42°C


Staður: Deilikista 2.

OFN/SLAUF NR.	MINNSTU AFKÖST (W)	MESTA LENGD (M)	MESTA HÆÐ (M)	RAUN-AFKÖST (W)	ATHUGASEMDIR
SLAUF 6	1360	80			2.HÆÐ
SLAUF 7	1394	82			2.HÆÐ
SLAUF 8	1224	72			2.HÆÐ
SLAUF 9	1054	62			2.HÆÐ
SLAUF 10	748	44			3.HÆÐ
SLAUF 11	1360	80			3.HÆÐ
SAMTALS:	7.140				

4. HITLAGNIR

GÓLFHITAKERFI ER BYGGT UPP MEÐ SLAUFUM SEM TENGJAST DEILIKISTUM
LAGNAEFNI ER
Ø16x2 WIRSBO PePEX-PLASTLAGNIR MEÐ SÚREFNISÞÉTTRI KÁPU (EDA SAMBÆRILEGT) SEM
BINDAST OFAN Á EINANGRUNAR MOTTUR ALMENNT MEÐ 100-200mm MILLIBILI.

GÓLFHITAGRIND

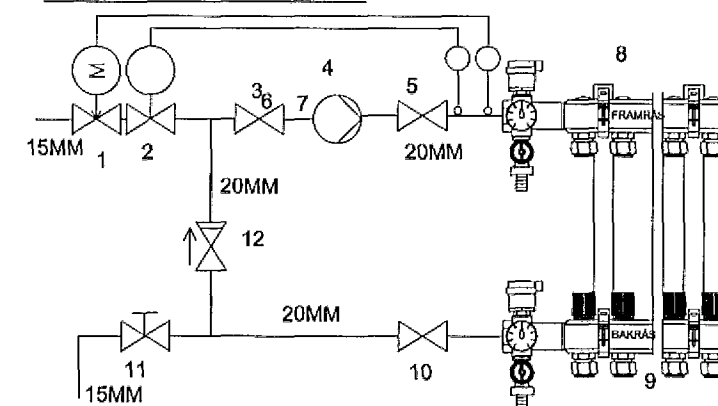

- 1 SEGULLOKI 15 MM MEÐ 220V SPÓLU TENGIST HITAROFA (7)
- 2 STJÓRNLOKI T.D. DANFOSS RAVV-RAV 27-57°C
- 3 STOPPLOKI
- 4 DÆLA 0,25 LIS 4mVS ÞRÝSTISTÝRÐ
- 5 STOPPLOKI
- 6 ÞREIFARI Á 2 STILLIST Á 45°C (MAX)
- 7 ÖRYGGISHITAROPI TENGIST 1 STILLIST Á 50°C
- 8 GÓLFHITAKISTA MEÐ STILLILOKU
- 9 GÓLFHITAKISTA MEÐ STJÓRNLOKUM SEM TENGJAST HITANEMUM
- 10 HERBERGJUM. Á TENGINGU AÐ SLÖNGUM ER HITAMÆLIR
- 11 STOPPLOKI
- 12 STILLILOKI
- 13 EINSTEFNULOKI

Verkfræðistofa Hauks Ásgeirssonar e.h.f.

Dalvegur 18, 201 Kópavogur
Sími 534-8815 Farsími 897-8132
e-mail: haukur@vha.is
Kennitala: 560600-3050

Hannað H.Á. Teiknað I.H. Samþykkt: *[Signature]*
Kennitala 301255-4629

HVERFISGATA 41a
HAFNARFJÖRÐUR

LAGNIR
GRUNNMYND GÓLFHITA Á 2.HÆÐ
TAFLA YFIR GÓLFGEISLA OG SKÝRINGAR

Mkv. 1:50 Teikn. nr. 3-2.1 Verk nr. 1390

Áritun samræmingarhönnuðar: Útgáfa Dags. A OKT '13

aðalhönnuður:
Kári Eiríksson - Arkitekt FAÍ - kt: 070365-4059