

### TAFLA YFIR GÓLFGEISLA, FRAMRÁSARHITI 42°C


Staður: Deilikista 1.

OFN/SLAUF NR.	MINNSTU AFKÖST (W)	MESTA LENGD (M)	MESTA HÆÐ (M)	RAUN-AFKÖST (W)	ATHUGASEMDIR
SLAUF 1	1224	72			1.HÆÐ
SLAUF 2	1105	65			1.HÆÐ
SLAUF 3	408	24			1.HÆÐ
SLAUF 4	1292	76			1.HÆÐ
SLAUF 5	680	40			1.HÆÐ
SAMTALS:	4.709				

#### 4. HITALAGNIR

GÓLFHITAKERFI ER BYGGT UPP MED SLAUFUM SEM TENGST DEILIKISTUM LAGNAEFNI ER Ø16x2 WIRSBO PøPEX-PLASTLAGNIR MED SÚREFNISÞÉTTRI KÁPU (EDA SAMBÆRILEGT) SEM BINDAST OFAN Á EINANGRUNAR MOTTUR ALMENNT MED 100-200mm MILLIBILI.

#### GÓLFHITAGRIND

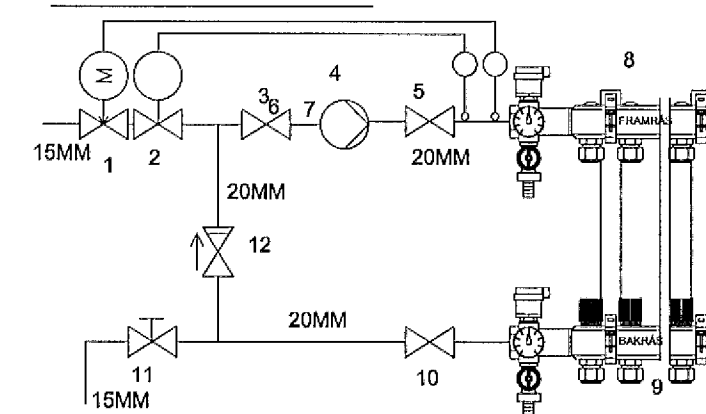

- 1 SEGULLOKI 15 MM MED 220V SPÓLU TENGIST HITAROFA (7)
- 2 STJÓRNLOKI T.D. DANFOSS RAVV-RAV 27-57°C
- 3 STOPPLOKI
- 4 DÆLA 0,25 L/S 4mVS ÞRÝSTISTÝRÐ
- 5 STOPPLOKI
- 6 ÞREIFARI Á 2 STILLIST Á 45°C (MAX)
- 7 ÖRYGGISHITAROFI TENGIST 1 STILLIST Á 50°C
- 8 GÓLFHITAKISTA MED STILLILOKU
- 9 GÓLFHITAKISTA MED STJÓRNLOKUM SEM TENGST HITANEMUM Í HERBERGI. JUM. Á TENGINGU AÐ SLÖNGUM ER HITAMÆLIR
- 10 STOPPLOKI
- 11 STILLILOKI
- 12 EINSTEFNULOKI

Verkfræðistofa Hauks Ásgeirssonar e.h.f.

Dalvegur 18, 201 Kópavogur  
Sími 534-8815 Farsími 897-8132  
e-mail: haukur@vha.is  
Kennitala: 560600-3050

Hannað H.Á. Teiknað I.H. Samþykkt: *Haukur*  
Kennitala 301255-4629

HVERFISGATA 41a  
HAFNARFJÖRÐUR

LAGNIR  
GRUNNMYND GÓLFHITA Á 1.HÆÐ  
TAFLA YFIR GÓLFGEISLA OG SKÝRINGAR

Mkv. 1:50 Teikn. nr. 3-1.1 Verk nr. 1390

Áritun samræmingarhönnuðar: Útgáfa A Dags. OKT '13