Samþykkt þann
27. des. 2013
Byggingafulltrúinn í Hafnarfirði
F.h. Hrólfur S. Gunnlaugsson

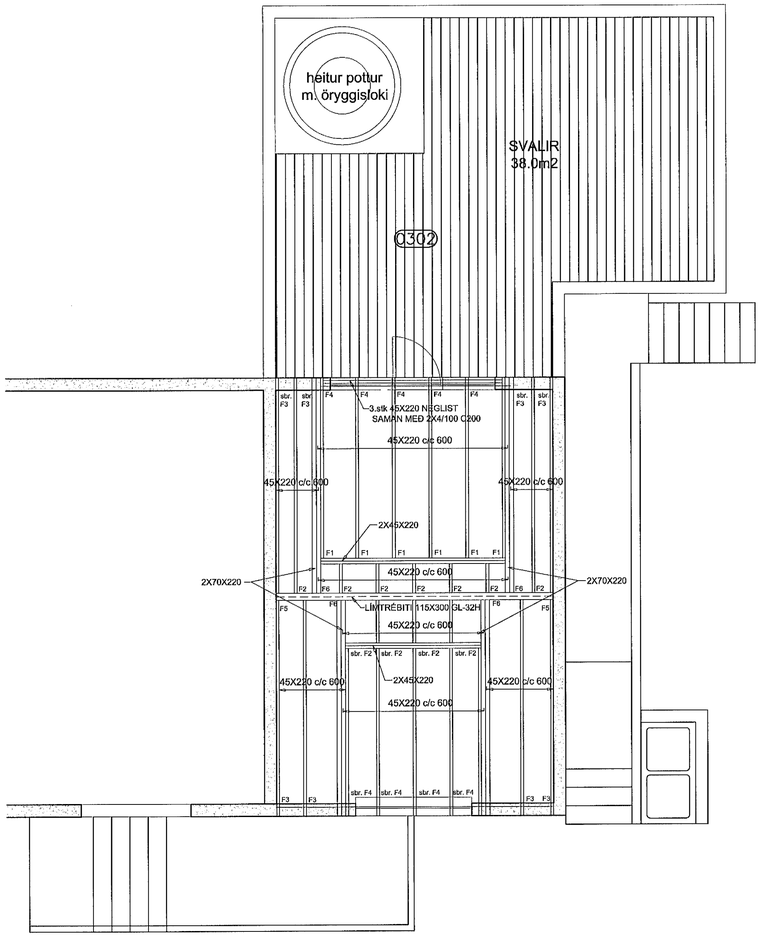

SKÝRINGAR:

BURÐARVIÐIR:
NOTA SKAL STYRKLEIKAFLOKKAÐ TIMBUR Í FLOKKI K18 EÐA BETRA, Í ALLT BURÐARVIRKI ÚR TIMBRI.
MILLI TIMBURS OG STEINS SKAL SETJA TVÖFALT LAG AF ASFALT PAPPA.

ÞAKSPERRUR ERU 45x220 C600 AÐ JAFNAÐI NEMA ANNAÐ KOMI FRAM.

BERA SKAL FÚAVARNAREFNI Á ALLA SPERRUENDA OG SAMSKEYTI. EFNI SKAL VERA HÚSÞURRT, BEINT OG LAUST VIÐ STÖRA KVISTI OG SPRUNGUR. FÚAVÖRN SKAL BERA Á Í TVEIMUR UMFERÐUM OG ÞESS GÆTT AÐ TIMBRIÐ SÉ EKKI BLAUTT. EKKI MÁ SAGA Í SPERRUR EÐA SKERÐA Á NÖKKURN HÁTT. BERA SKAL BLÝMENJU(EÐA SAMBÆRILEGT) Á ALLAR STÁLFESTINGAR.

BOLTAR Í TRÉVIRKI SKULU VERA HEIT- GALVANHÚÐAÐIR, GÆÐAFLOKKUR 8.8.
ALLT TIMBUR SKAL VERA ÚR STYRKLEIKAFLOKKUÐU EFNI C18 EÐA BETRA. ALLA ÓVARÐA BURÐARVIÐI SKAL FÚAVERJA MEÐ A.M.K. TVEIMUR UMFERÐUM AF GRUNNFÚAVÖRN.

ÞAK HEILKÆÐIST MEÐ BORÐAKLÆÐNINGU 25X150. NEGLING ER 3 stk. SKOTNAGLAR 2 1/2" GALV. MEÐ LÍMI (EÐA 3 stk Á LÍMS) Í HVERT BORÐ OG Í HVERJA SPERRU. EKKI MÁ SKEYTA MEIRA EN ÞRJÚ BORÐ Í ÞVERSNIÐI.
OFAN Á BORÐAKLÆÐNINGU KEMUR TVÖFALT LAG AF ÁSOÐNUM TJÖRUPAPPA.

EFSTA LAG ÞAKKLÆÐNINGAR ER ÞAKSTÁL (sbr TEIKN ARKIT.) SEM NEGLIST VIÐ BORÐAKLÆÐNINGU MEÐ HEITGALVANHÚÐUÐUM KAMBÞAKSAUM 4,2/65 MEÐ GÚMMÍÞÉTTINGU. FYRSTA NAGLARÖÐ KEMUR EINS NÁLÆGT ÞAKBRÚN OG HÆGT ER, NÆSTA RÖÐ 20CM FRÁ ÞEIRRI FYRSTU, ÞRIÐJA RÖÐ ER 40CM ÞAÐAN Í FRÁ OG SÍÐAN KOMA RAÐIR MEÐ 60CM MILLIBILI UPP AÐ KILI. Á 2M² SVÆÐI VIÐ ÚTHORN SKAL BIL MILLI ALLRA NAGLARAÐA VERA 20CM. FYRSTU 3 NAGLARAÐIR NEÐAN FRÁ SEM OG SVÆÐI ALLT AÐ 1,5M FRÁ GAFLVEGGJUM NEGLIST Í AÐRA HVERJA HÁBÁRU; ANNARS STAÐAR SKAL NEGLT Í ÞRIÐJU HVERJA HÁBÁRU. PLÖTUR SKARIST UM A.M.K. 1½ BÁRU. AUKANAGLI KOMI MILLI NAGLARAÐA Á PLÖTUSAMSKEYTUM. VÍXLA SKAL NEGLINGU MILLI RAÐA ÞANNIG AÐ NAGLAR KOMI Á ALLAR BÁRUR.

BERA SKAL FÚAVARNAREFNI Á ALLA SPERRUENDA OG SAMSKEYTI. EFNI SKAL VERA HÚSÞURRT, BEINT OG LAUST VIÐ STÖRA KVISTI OG SPRUNGUR. FÚAVÖRN SKAL BERA Á Í TVEIMUR UMFERÐUM OG ÞESS GÆTT AÐ TIMBRIÐ SÉ EKKI BLAUTT. EKKI MÁ SAGA Í SPERRUR EÐA SKERÐA Á NÖKKURN HÁTT. BERA SKAL BLÝMENJU(EÐA SAMBÆRILEGT) Á ALLAR STÁLFESTINGAR.

Festing F1
mkv. 1:10

ATH! FRÁGANGI ÞAKKANTS, LOFTUN ÞAKRÝMIS, EINANGRUN O.S.FRV. ER LÝST Á TEIKNINGUM ARKITEKTS

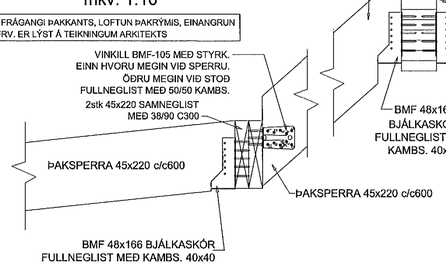

Festing F2
mkv. 1:10

ATH! FRÁGANGI ÞAKKANTS, LOFTUN ÞAKRÝMIS, EINANGRUN O.S.FRV. ER LÝST Á TEIKNINGUM ARKITEKTS

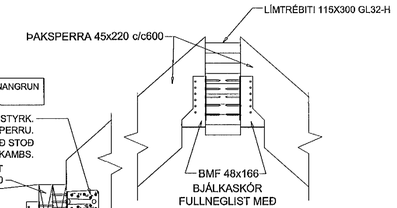

Festing F3
mkv. 1:10

ATH! FRÁGANGI ÞAKKANTS, LOFTUN ÞAKRÝMIS, EINANGRUN O.S.FRV. ER LÝST Á TEIKNINGUM ARKITEKTS

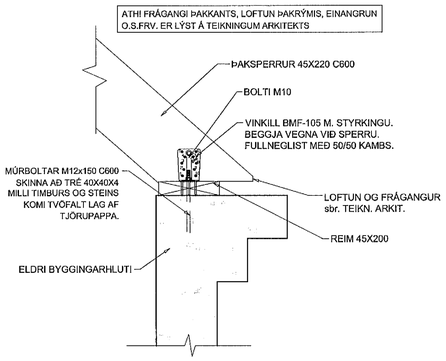

Festing F4
mkv. 1:10

ATH! FRÁGANGI ÞAKKANTS, LOFTUN ÞAKRÝMIS, EINANGRUN O.S.FRV. ER LÝST Á TEIKNINGUM ARKITEKTS

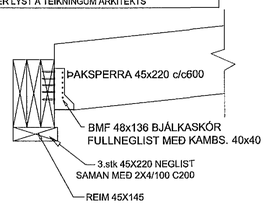

Festing F6
mkv. 1:10

ATH! FRÁGANGI ÞAKKANTS, LOFTUN ÞAKRÝMIS, EINANGRUN O.S.FRV. ER LÝST Á TEIKNINGUM ARKITEKTS

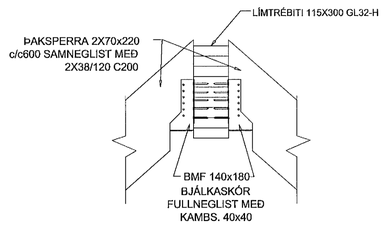

Festing F5
mkv. 1:10

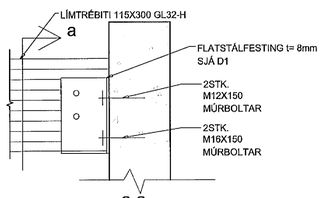

a-a
mkv. 1:10

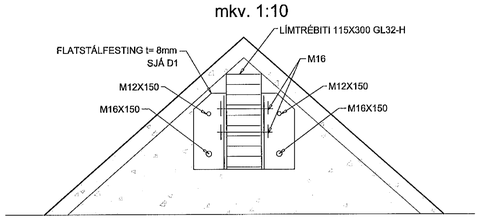

Festing D1
mkv. 1:10

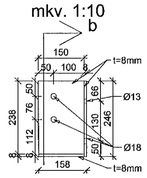

b-b
mkv. 1:10

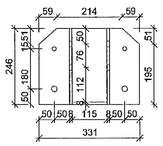

aðalhönnuður:
Kári Eiríksson - Arkitekt FAÍ - kt: 070365-4059

Verkfræðistofa Hauks Ásgeirssonar e.h.f.
VHÁ
Brautarholt 10-14, 105 Reykjavík
Sími: 534-8815 897-8132
e-mail: haukur@vha.is
www.vha.is
Kennitala: 560600-3050

Hannað	Teiknað	Samþykkt:
H.Á.	I.H.	Kennitala 301255-4629

HVERFISGATA 41a
HAFNARFJÖRÐUR

BURÐARVIRKI
GRUNNMYND ÞAKS
SNIÐ OG SKÝRINGAR

Mkv.	Teikn. nr.	Verk nr.
1:50 1:10	2-3.1	

Áritun samræmingarhönnuðar / hönnunarstjóra:	Útgáfa	Dags.
	A	OKT. '13