


1 GRUNNMYND 1:50
Grunnmynd 1. Hæðar

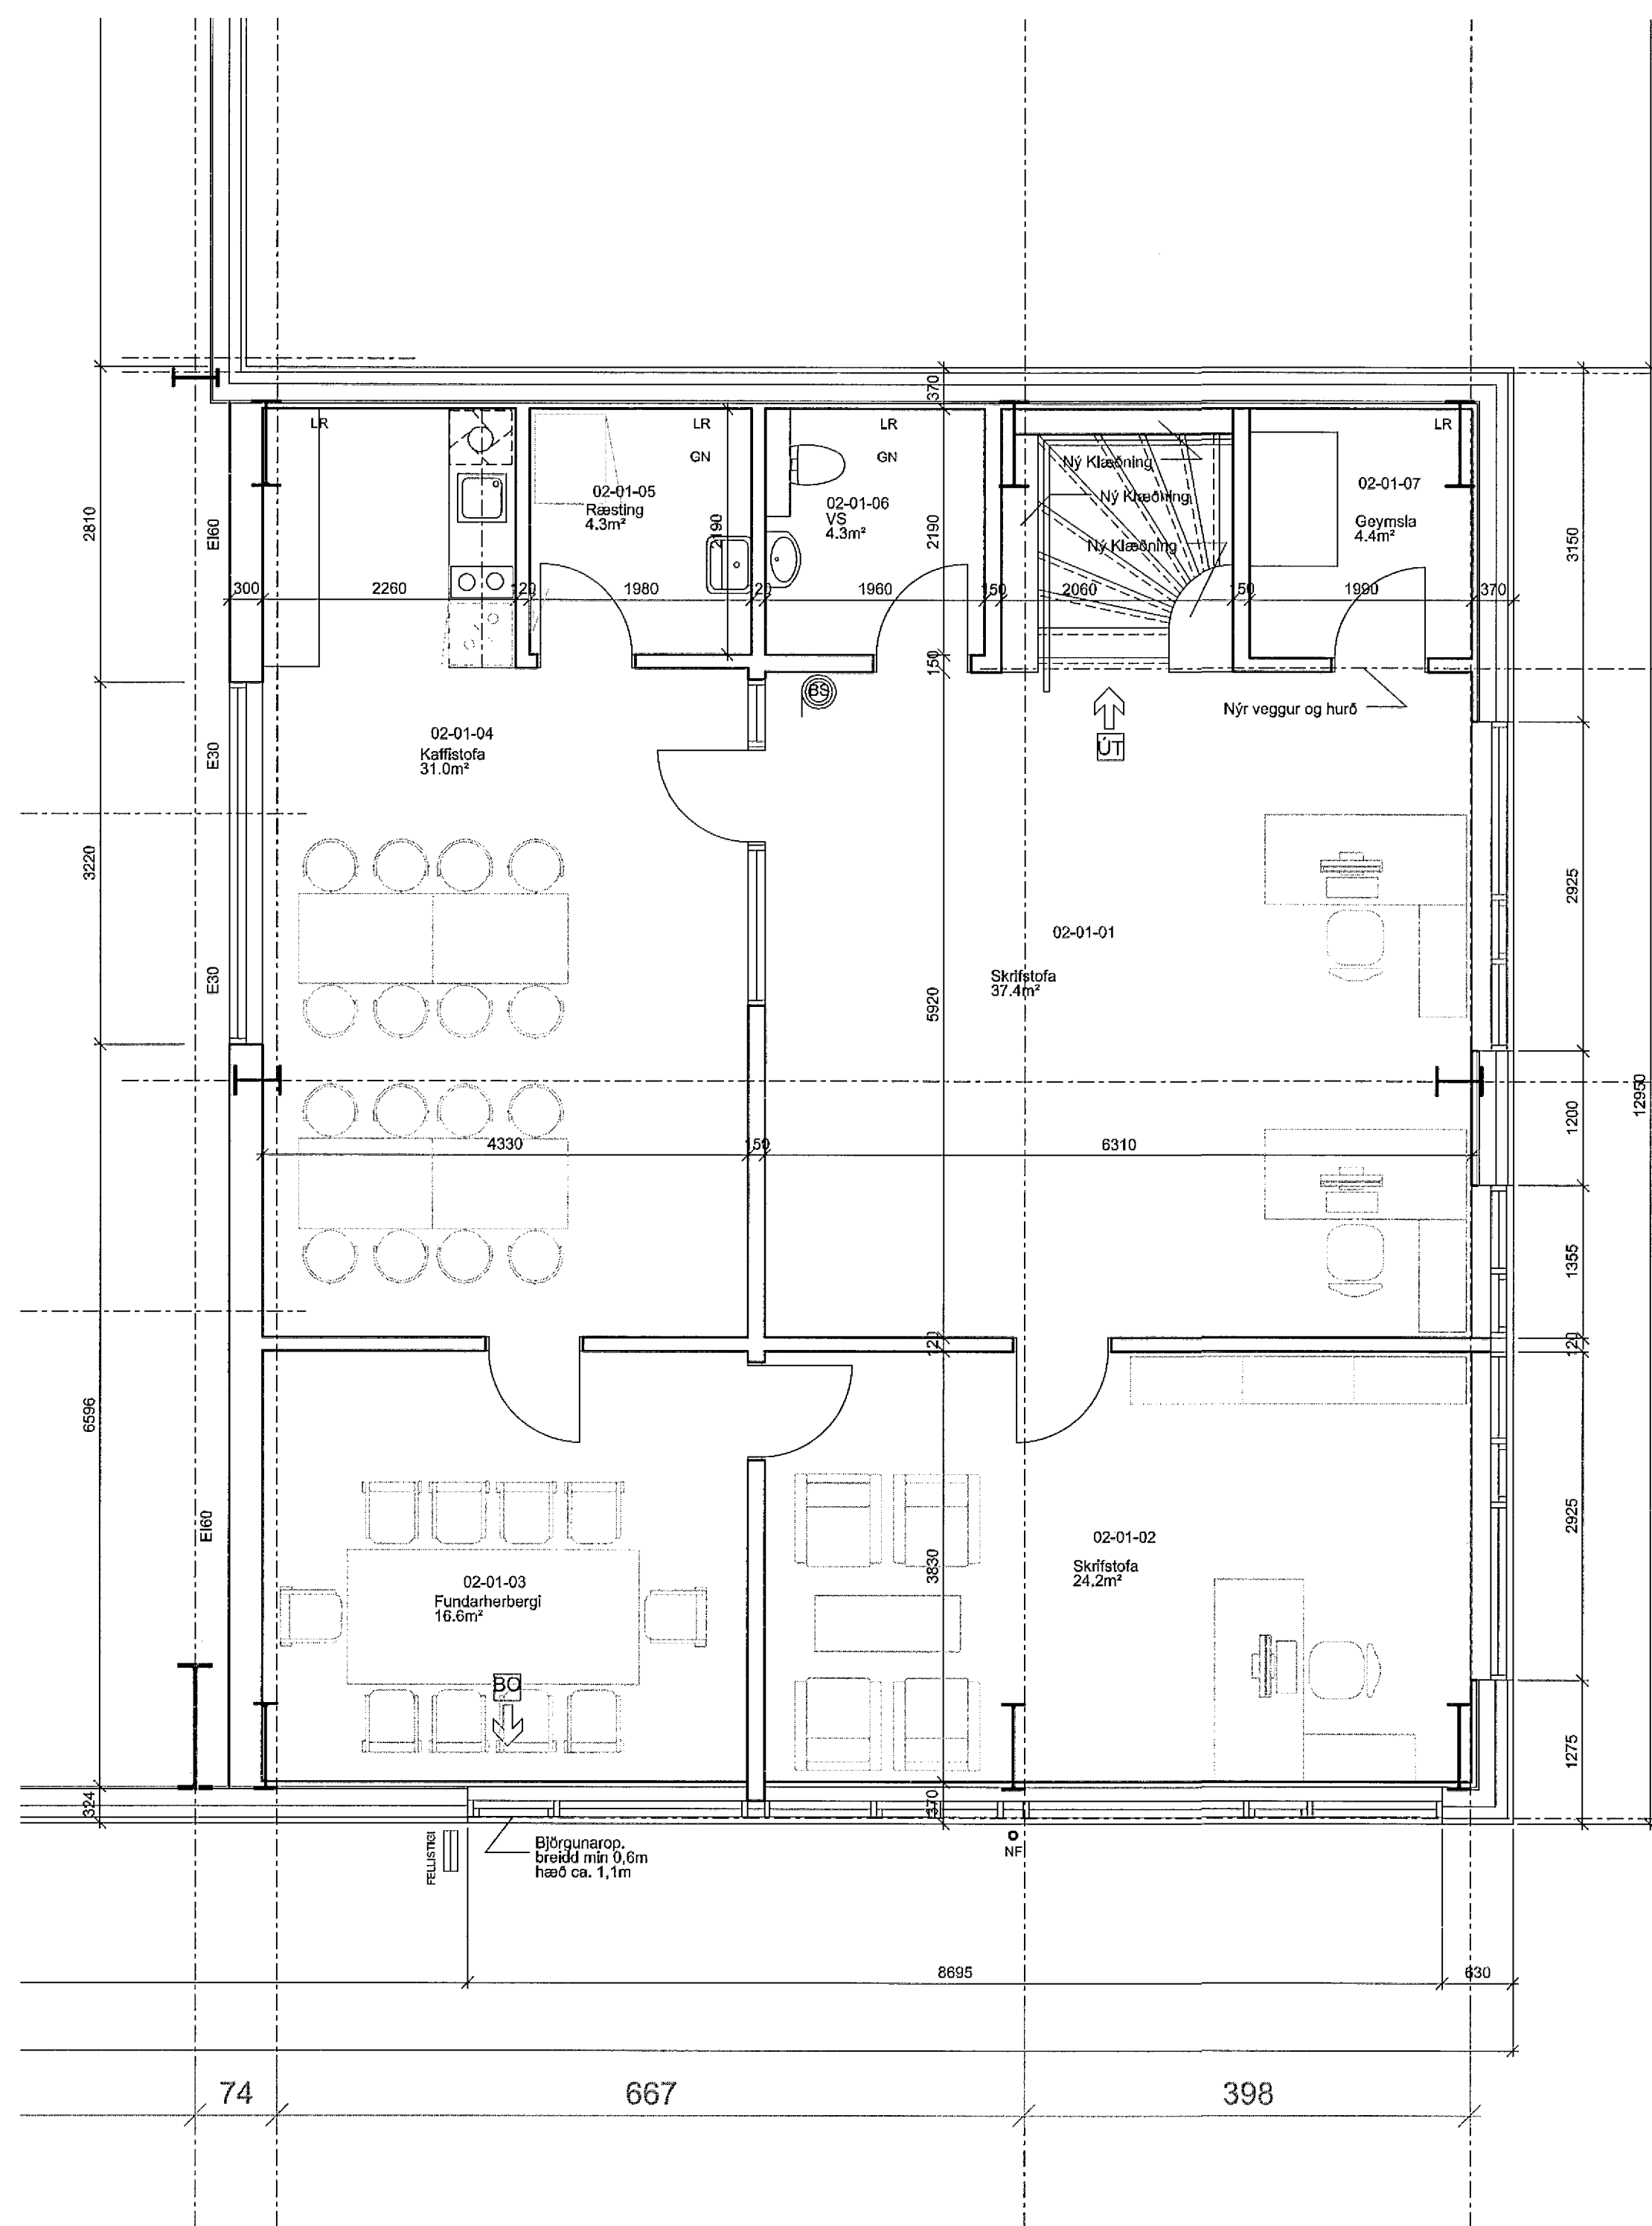

2 GRUNNMYND 1:50
Grunnmynd 1. Hæðar

ÚTGAFA 1 TEBKNAÐ 1 YFIRFARNAÐ 10 DAGG

BYGGINGUFAÐLÁTUN

ASK ARKITEKTAR EHF.
SÍMISÍÐA 101 REYKJANAVÍK
SÍMI 515 0300 FAX 515 0319
WWW.ASK.IS

ARITUN ABALHÖNNUBAR
Höfundur: Hólmur M. Höfður
Arkitekt F.A.L. hofdur@ask.is



| | | | |
|-----------|---------------------------------|-----------|------------|
| VERKFRUMI | ISHELLA 10 220 HAFNARFJÖRÐUR | SKALA | 1:50 |
| VERKFRUMI | VERKTEIKNING | VERKFRUMI | HMMH |
| VERKFRUMI | GRUNNMYND 1.HÆÐ, KJARNI | VERKFRUMI | CI |
| VERKFRUMI | GRUNNMYND 2.HÆÐ, KJARNI | VERKFRUMI | HMMH |
| VERKFRUMI | 1337 | VERKFRUMI | 20-01 |
| VERKFRUMI | 17.10.2013 | VERKFRUMI | 17.10.2013 |

© ÖLL AFRIT OG AFRITUN TEBKNAÐAR ER HÁÐ SAMMYKIS ASK ARKITEKTAR. ENGI SKAL MÆLA UPP AF TEBKNAÐI.