

LÓNSBRAUT 1


ystiklefi

FI

0101

Ö

1

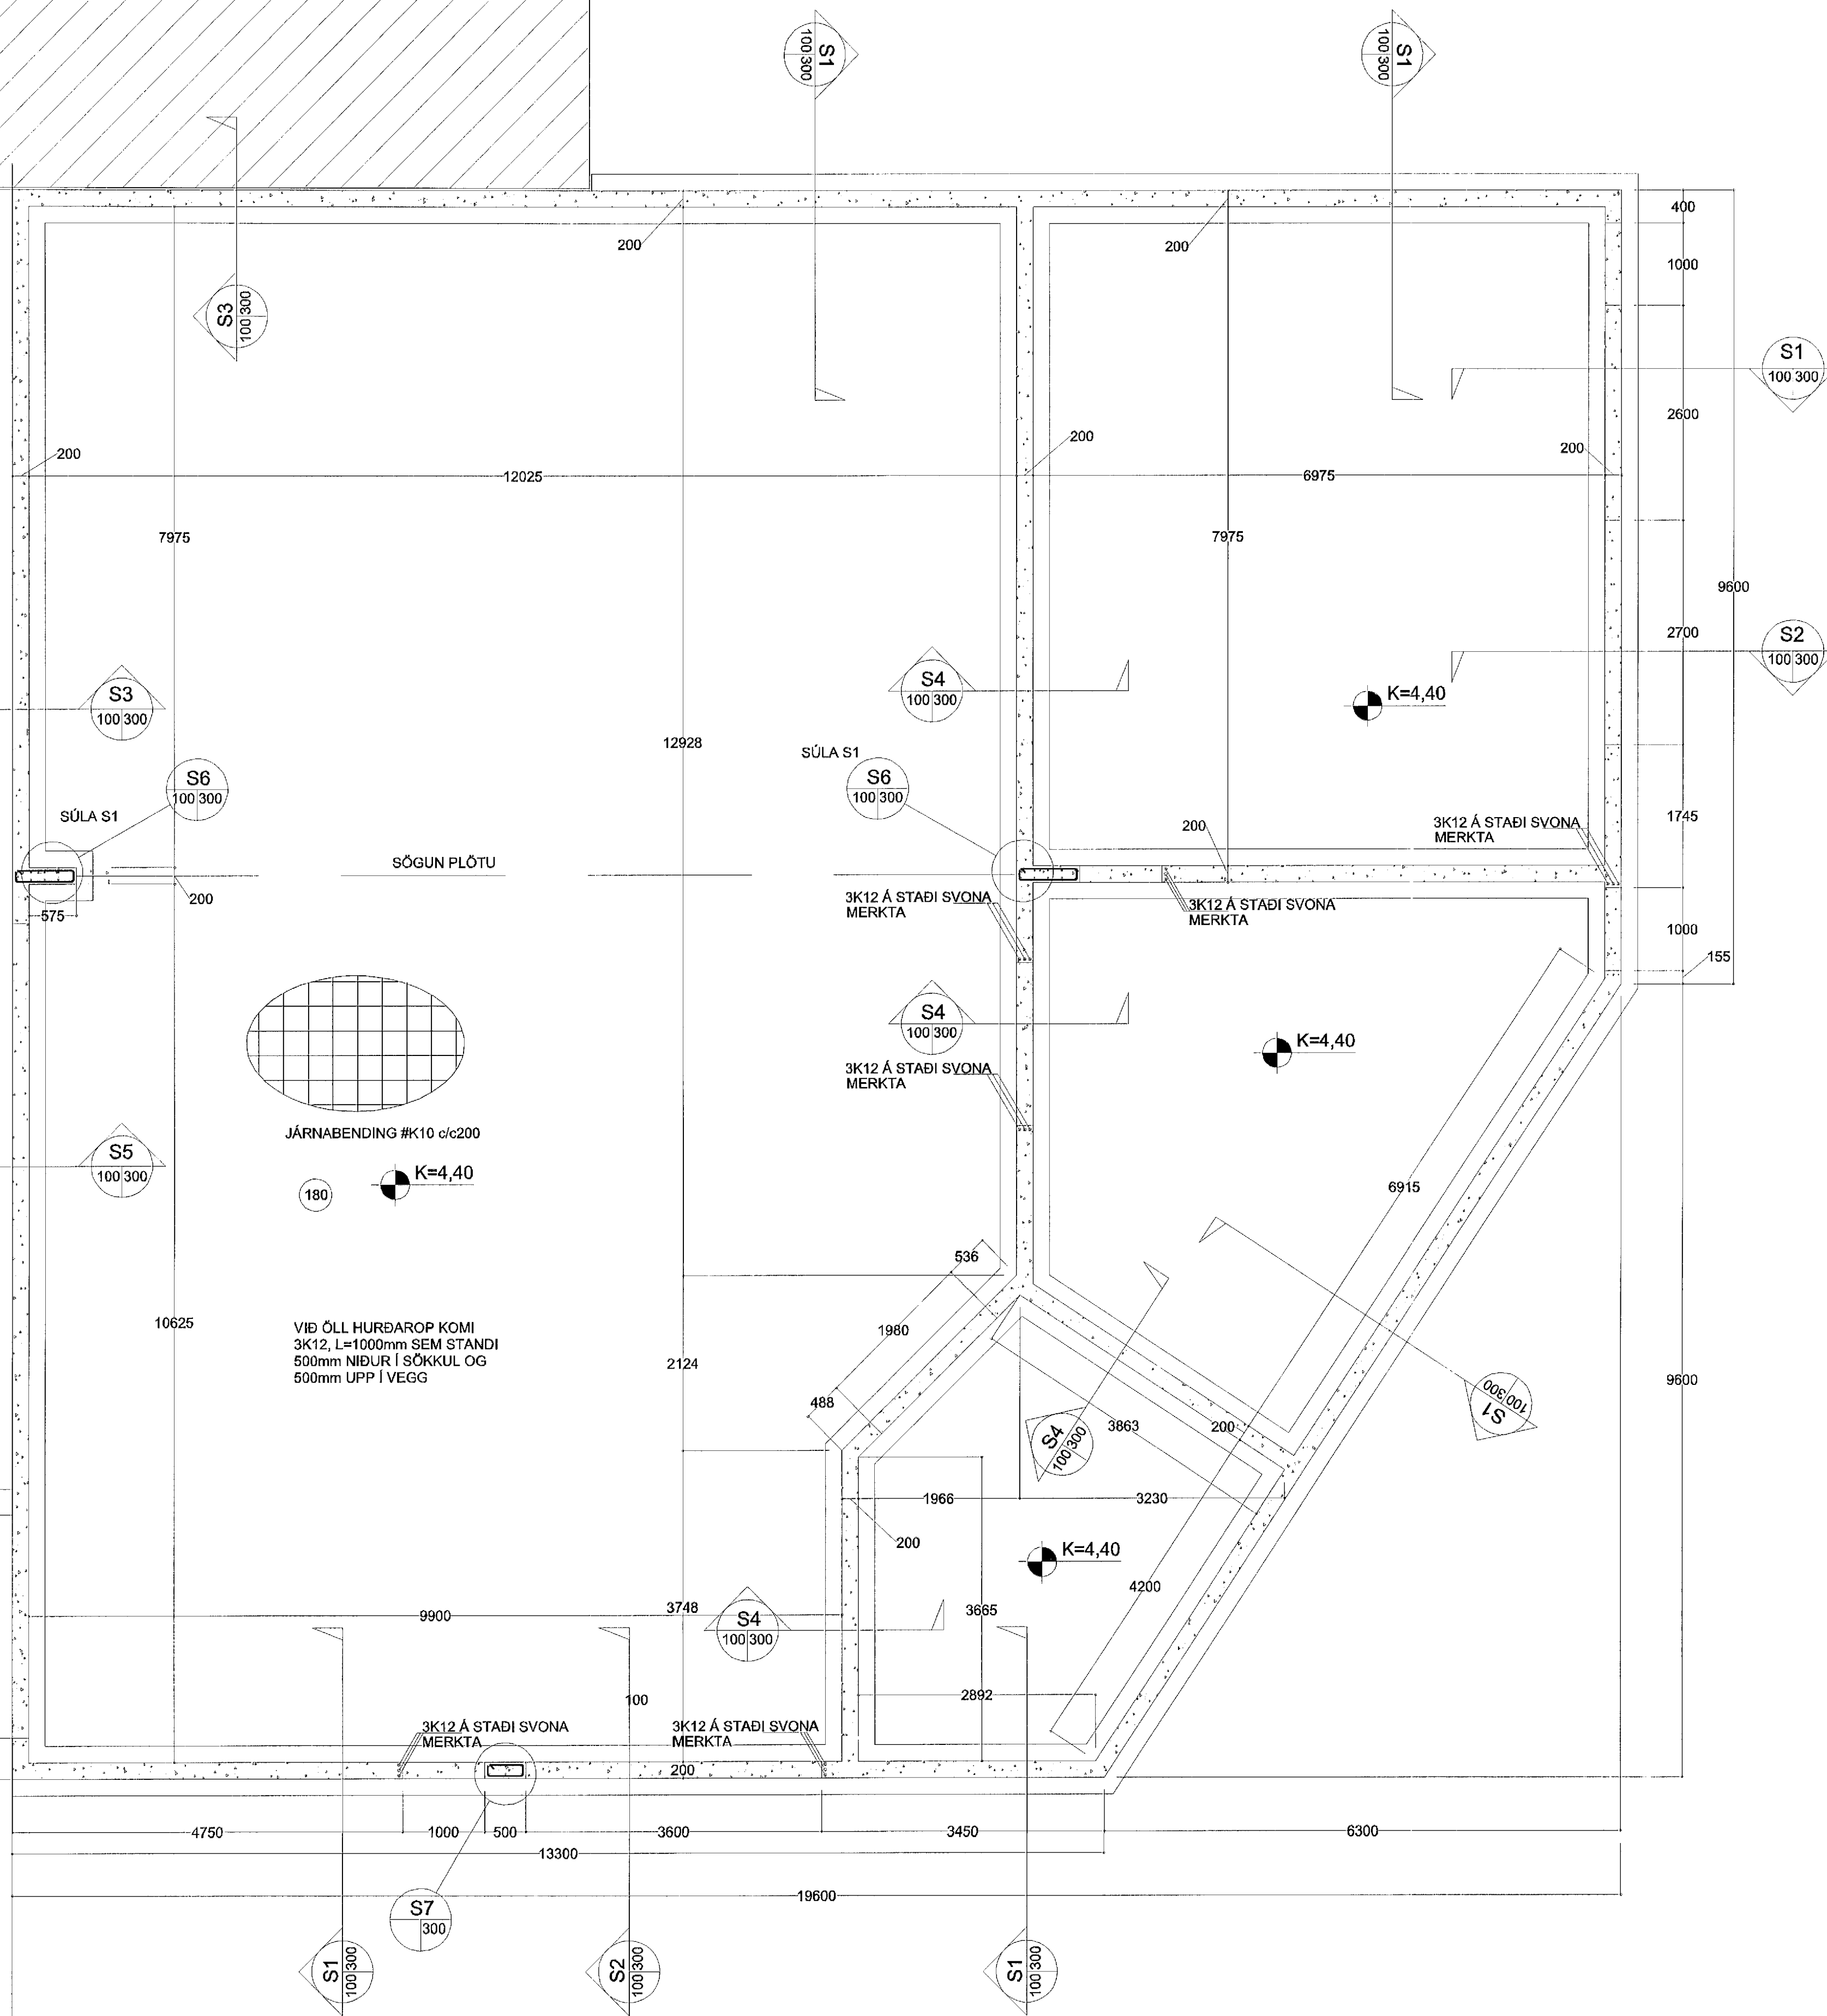

SKÝRINGAR:

FRÁGANGUR JÁRNA:
SKEYTILENGD SÉ 40* ÞVERMÁL JÁRNA
Í STAÐ ÞESS AÐ BEYGJA AÐALJÁRN Í HORNUM
KOMI VINKLAR AÐ LENGD 2* SKEYTILENGD

EFNI OG EFNISGÆÐI:
STEYPUSTYRKARSTÁL SÉ KAMBSTÁL KS42
STEINSTEYPA SÉ S250, SIGMÁL 4 TIL 8 CM
VATNSSEMENTSTALA 0.55 OG LOFT 4 TIL 6%
MÆLT EFTIR NIÐURLÖGN
SJÁ ENNFREMUR ISLENZKAN STAÐAL ÍST 10

TÁKNAR ENDA Á ÓKRÓKBEYÐU JÁRNI
MERKIR AÐ 10mm KAMBSTÁL LEGGIST MEÐ
200mm MILLIBILI
HÆÐ Á FULLFRÁGENGINNI PLÖTU SÉ 68.90 m.y.s.

FYLLING Í OG AÐ SÖKKLUM SÉ HREIN GRÓF MÖL SETT Í LÖGUM
VIÐ VÖKVUN OG ÞJÖPPUN. LAGÞYKKT RÆÐST AF STÆRÐ TITRARA,
ÞÓ MEST 800mm.
MESTA ÁLAG UNDIR SÖKKLUM ER MINNA EN 0.3 N/mm²
UNDIRSTÖÐUR STANDI Á ÞJAPPADRI FYLLINGU



TÁKNAR SNIÐ TEKID Í STEFNU ÓRVAR
S4 TÁKNAR SNIÐ NÚMER
S1 TÁKNAR TEIKNINGARNÚMER ÞAR SEM SNIÐ ER TEKID
S2 TÁKNAR TEIKNINGARNÚMER ÞAR SEM SNIÐ ER SÝNT
SJÁ ENNFREMUR TEIKNINGU 2256-S-000 OG TEIKNINGAR ARKITEKTS
ALLAR MÁLSETNINGAR SKAL BERA SAMAN VIÐ TEIKNINGAR ARKITEKTS

TÁKNAR KROSSBUNDNA MOTTU, 5K10c/c200mm
Í EFRI OG NEDRI BRÚN, L=1500mm

Samþykkt þann

20. des. 2013

Þyðingaráðgjafi / Hafnarfirði
Pn. Hólar & Gunnarsson

SKÝRINGAR:

ENDURSKODUN:	DAGS.	TEKN. YFIRF.
H:		
G:		
F:		
E:		
D:		
C:		
B:		
A:		

VERKKAUPI REKSTRARFÉLAGIÐ ESKJA HF.	
VERKHETTI ÓSEYRARBRAUT 17, HAFNARFIRÐI	
EFNI BURDARÞOL - SÖKKLAR	
VERKFRÆÐISSTOFAN® möndull BÍSKULDUR S. 1033 Þreygjavík Sími 892-7991, kt. 591 104-1139 Netfang: sveit@verkmöndull.is Öskun: Öskun@verkmöndull.is Eyðing: ey@verkmöndull.is	TEKNI 2294E-S-100 YFIRFARIÐ VERK NR 2294E BLAD NR S-100
DAGS. ÚTGAFU DES. 2013	KENNITALA ÚTGEFANDA 261254-7949
ÚTGEFID SVEINJÓRN JÓNSSON	STÆRÐ A1 ENDURSK. A1



Teikning þessi er gefin út af undirrituðum fyrir hönd eignaþingaráðgjafar.
Tolninguna má ekki aðila með neilum hætti, að hluta til eða í heild en skillegis keyfs hlöndur.