


RIS 1:50


LOFTNET 25<sup>cm</sup> + SÍMI  
RAFM

50 mm  
80 mm

ÖLL INNTAKSRÖR SKULU  
NÁ ÚT FYRIR LÖÐMÖRK.

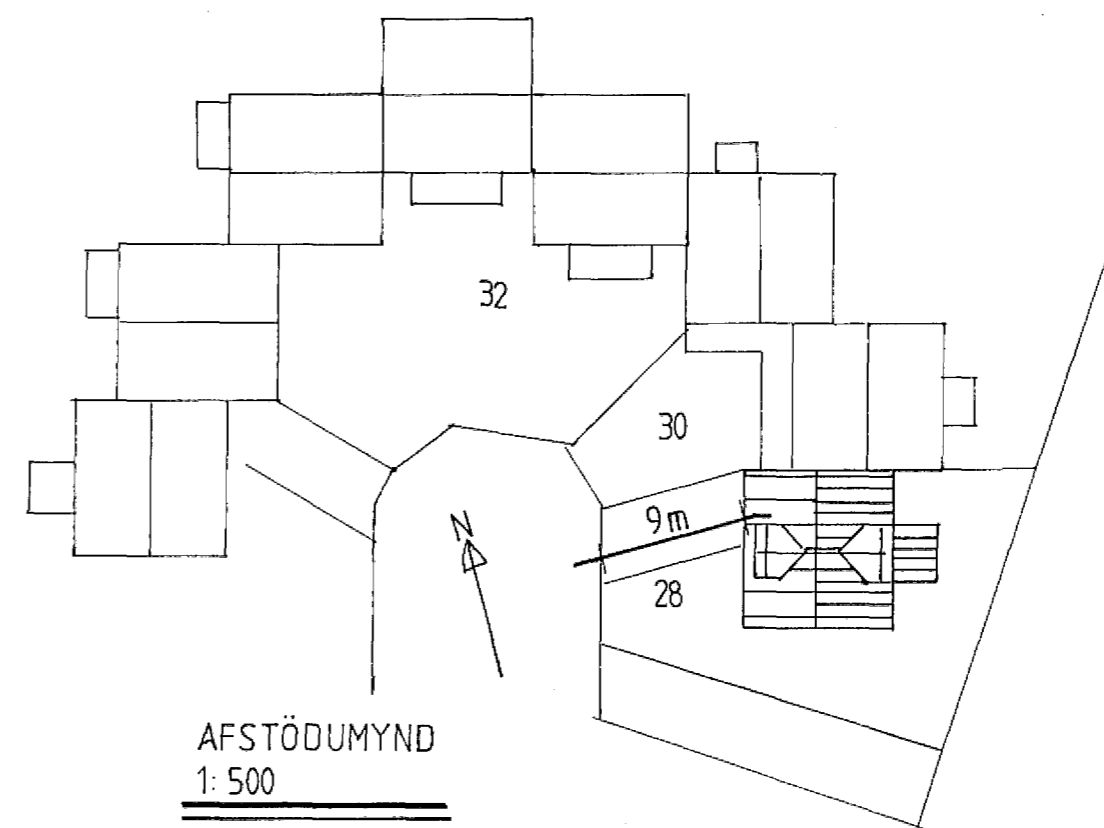

AFSTÖÐUMYND  
1:500

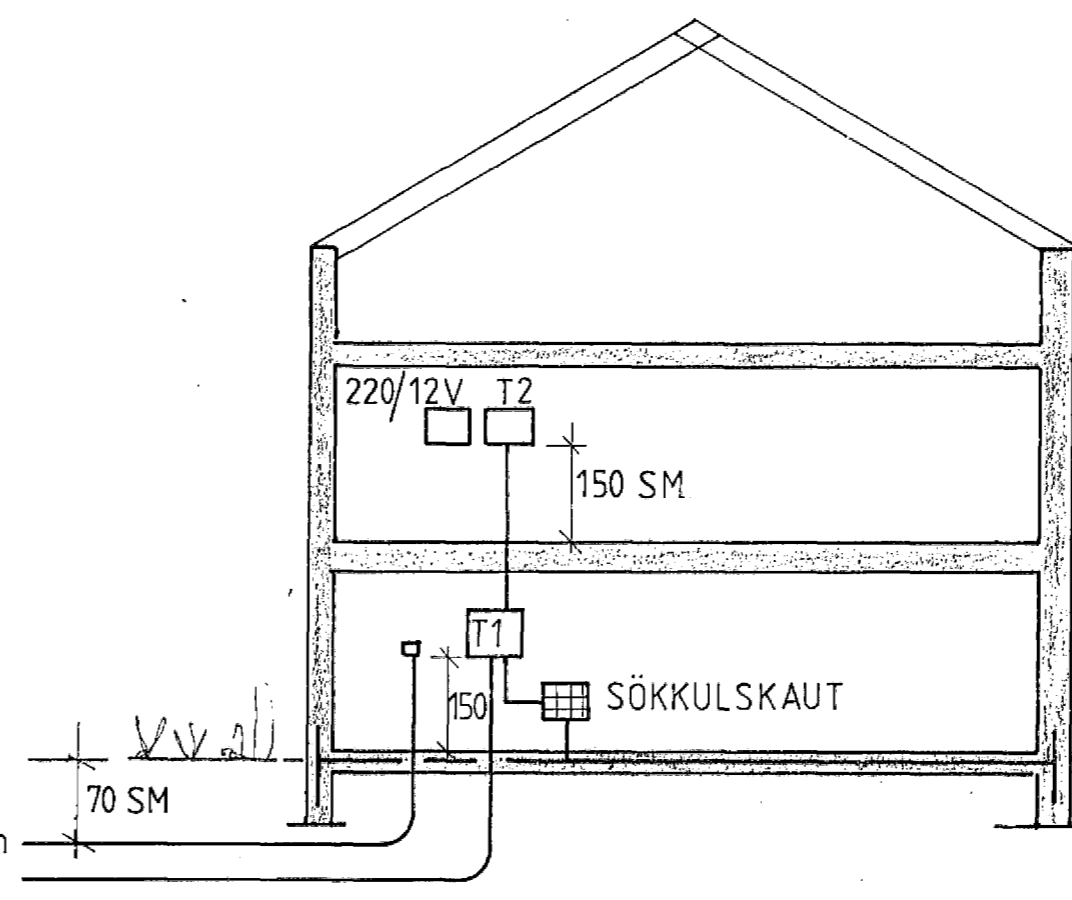

SNID UM INNTAK M 1:100

VERK, ÁLFHOLT 28 HAFNARFIRÐI	
MÁL 1:50	AFSTÖÐUMYND
BLAÐ 2 AF 3	RAFLÖGN RIS SNID
DAGS SEPT 1992	GUNNAR VIGGÓSSON S, 671711