

8

7

6

5

4

3

2

1

F


E


D

C

B

A

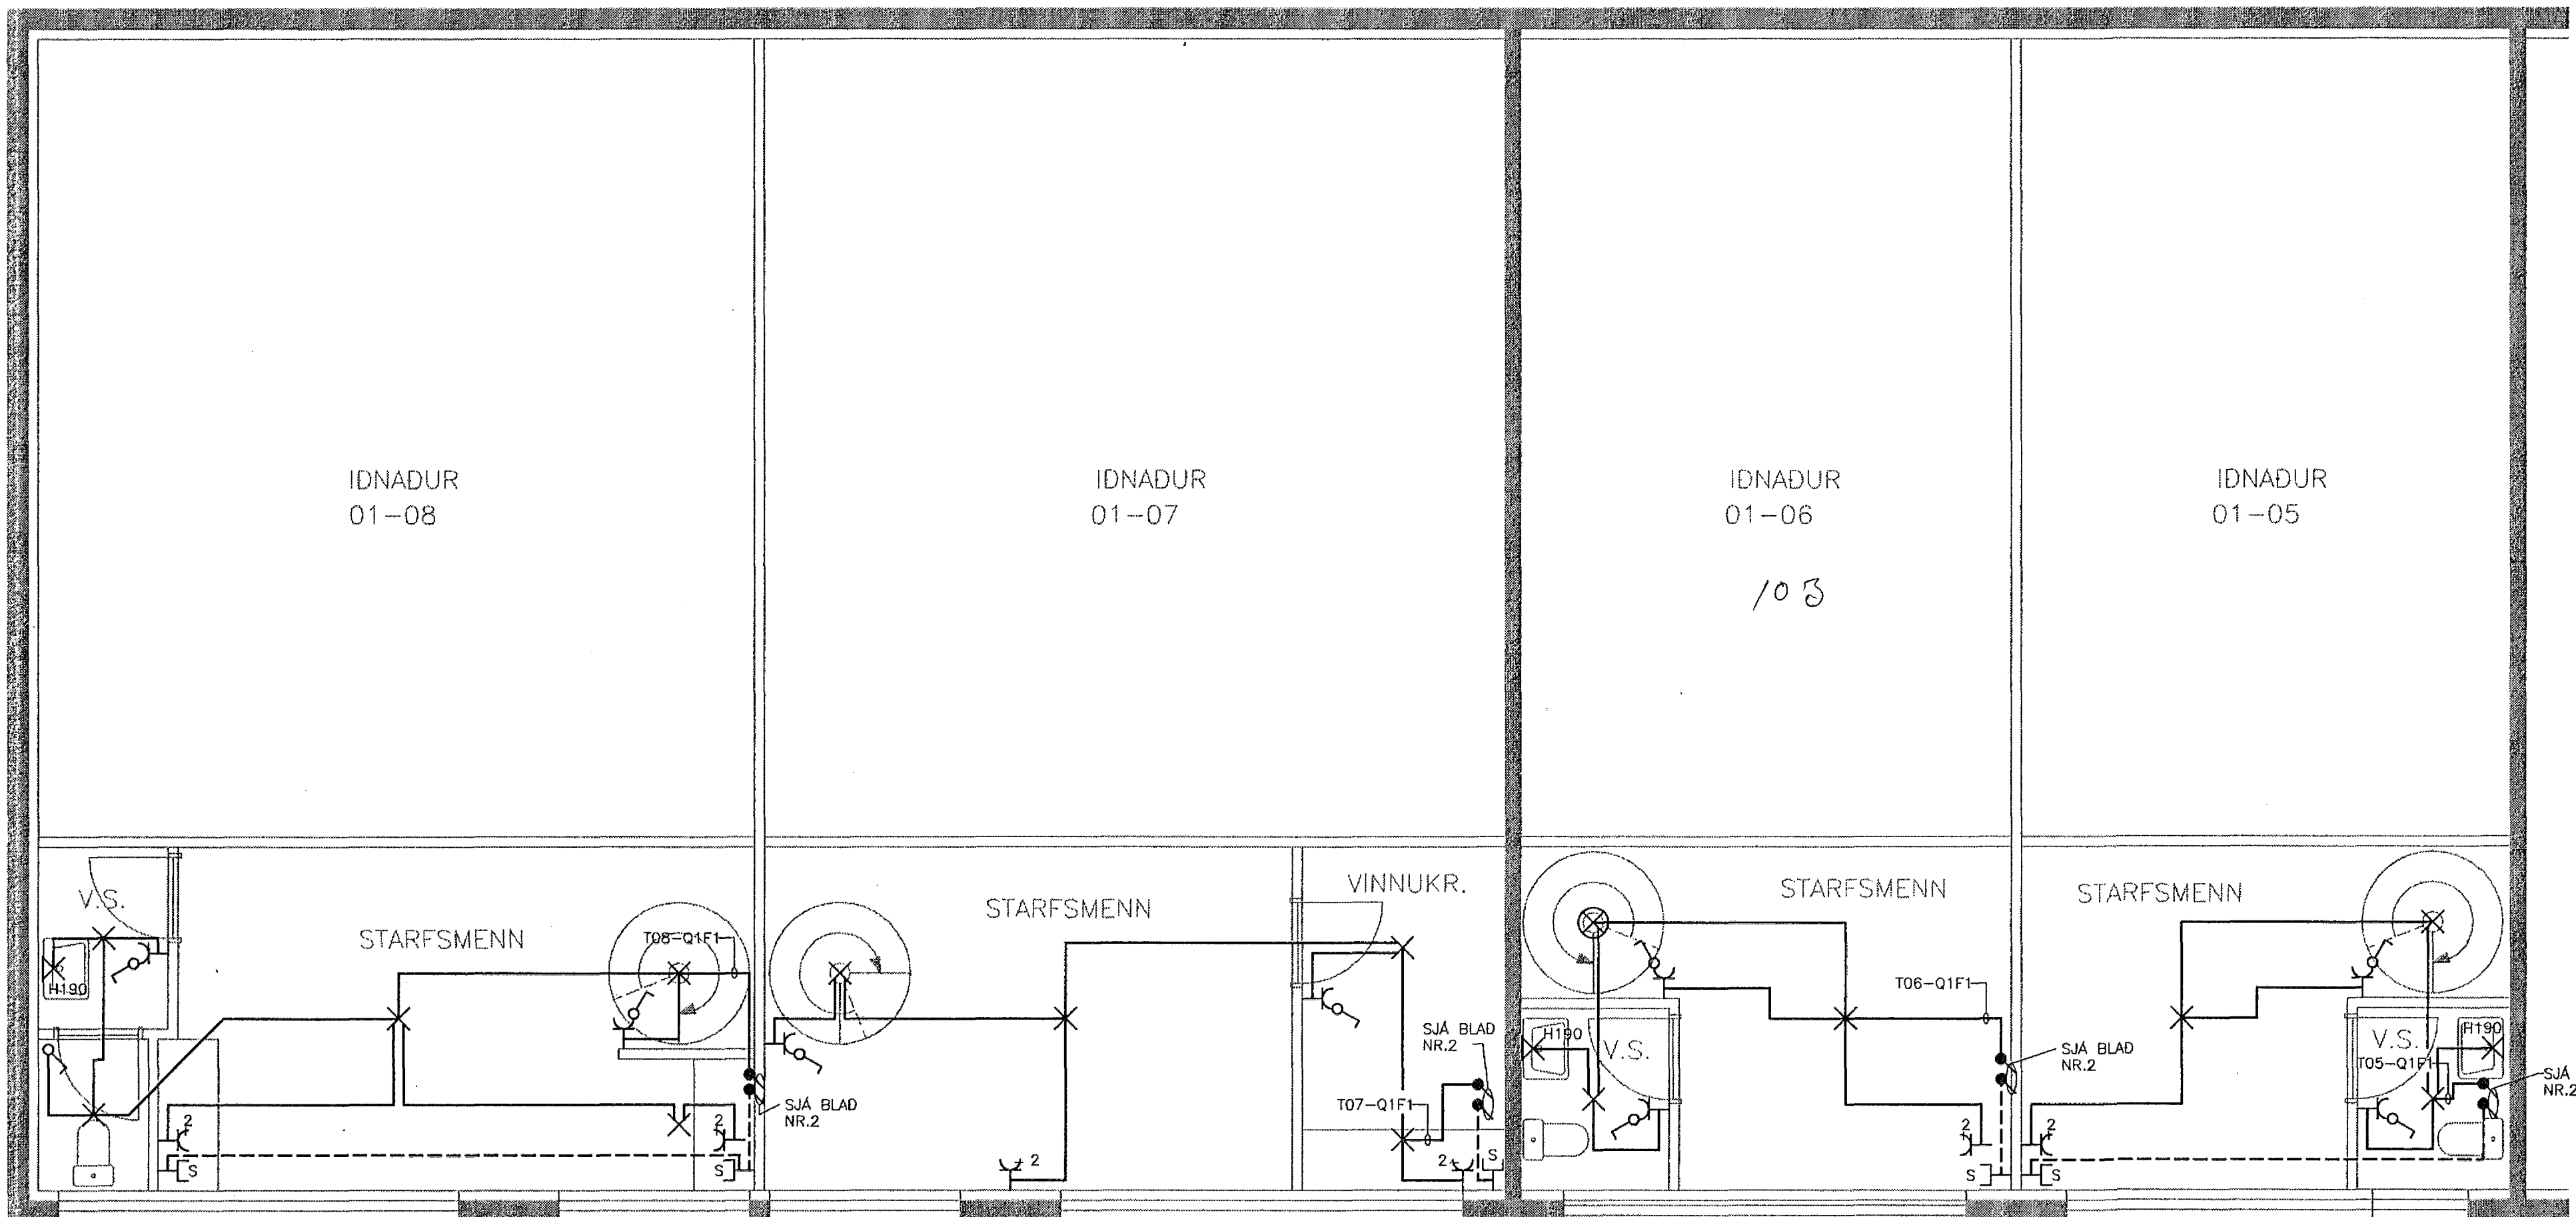

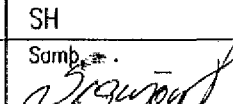Verkheiti		
HÓLSHRAUN 5. 220 HAFNARFIRDI		
Verkhloti/Verknúmer		
RAFLAGNIR, BIL 5-8 EFRI HÆD		
Blad nr.	Teikningarnúmer	Kvarði
4	2-0144	1:50
Hannað	Teiknað	Daga.
SH	SH	27.11.'92
Yfirfarir	Samb.	Breyting
 Sigurjón Harðarson Suðurbraut 16 220 Hafnarfirði sími 651845		