SNIÐ A-A
MKV. 1:100

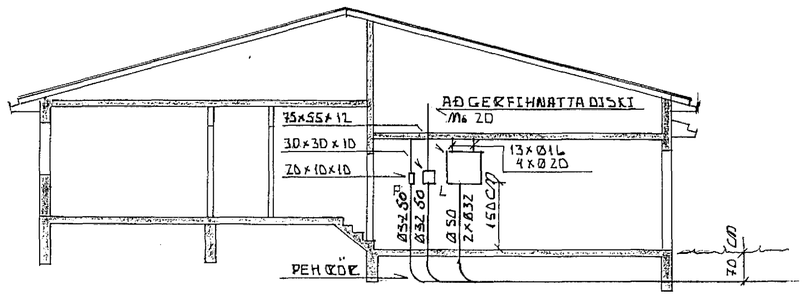

ÖLL INNTAKSRÖR SKULU NÁ ÚT FYRIR LÓÐAMÖRK.

AFSTÖÐUMYND
MKV. 1:500

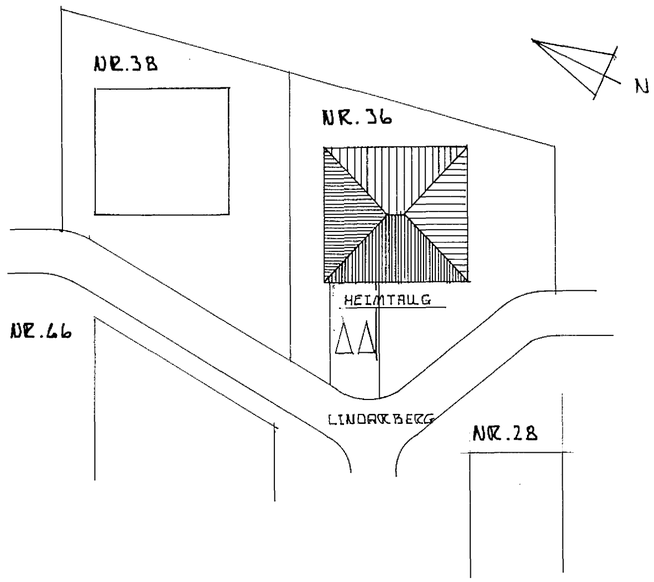

EINLÍNUMYND

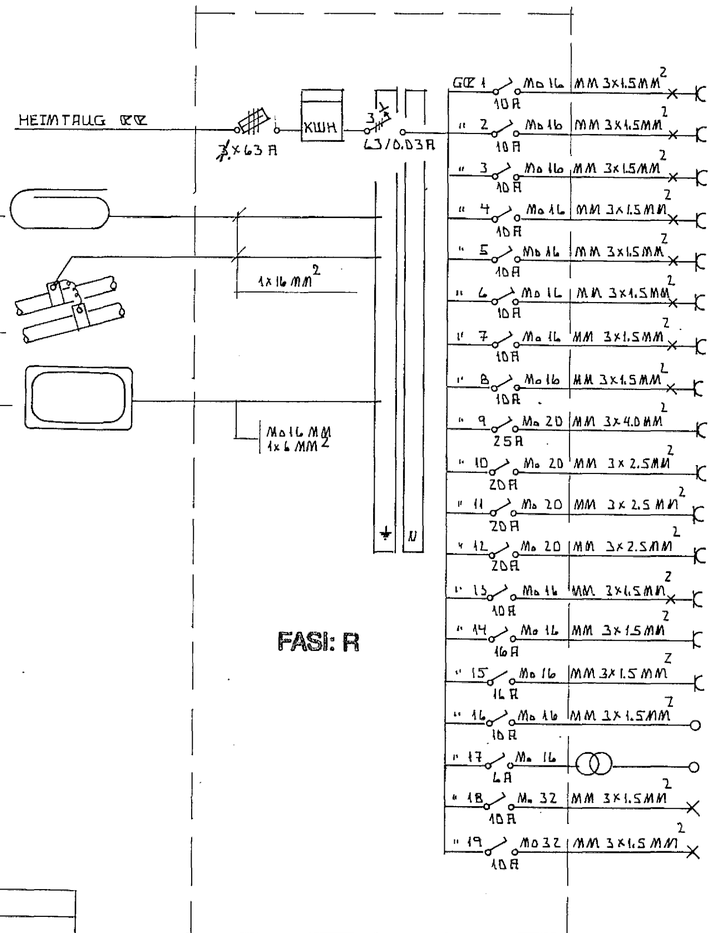

HEÐB. 1 OG 2.

HEÐB. 3 BAÐ OG FÐT

HJÁNA HEÐB. SALERNI ÞVOTTUÐ OG GEYMSLA

GANGUR 1 OG 2. ANDDYRI ÁSAMT ÚTILÝSUM SUNNAN OG VESTAN VIÐ ÍBÚÐ

SJÓNVARPSHEÐB.

STOFA

BORÐSTOFA

ELDHÚS

ELDRÝÐ

UPPÞVOTTRÝÐ

ÞURRKARI

ÞVOTTRÝÐ

BÍLSKÚR OG ÚTILÝSING

16 AMPERA TENGILL Í BÍLSKÚR

3 FASA TENGILL Í BÍLSKÚR

HURÐAOPNARI

DYRASÍMI

ÚTISVÆÐI

ÚTISVÆÐI

Samþykkt 21. 1 1993
VEGNA FULLNAÐARFRÁGANGS
f.h. Byggingafulltrúa Hafnarfjarðar

Innlök samþykkt 20/1 1993.
f.h. RAFVEITU HAFNARFJARÐAR
Birgir Dagbjartsson.

Dags.:	Hann./teikn.	Samþ.:	M.kv.:	RAFLAGNAÞJÓNUSTAN MOSFELL
SEPT. 1991	P.R.	P.R.	1:100, 1:500	LEIRLÓTANGA 27 MOSFELLSBÆ S:667589
	Yfirfarið:			
Heiti: LINDARBERG 36 HF EINLÍNUMYND SNIÐ OG AFSTÖÐUMYND 13			Kemur í stað:	Víkur fyrir:
Tilvísun:	Útreikn.:			

Tákn	Fj.	Breyting	Dags/u. skr.

3091.