


ath: Tengidósir skulu allveg neðan og ofan við efri skáp. v/lýsingar ofan á og undir skáp.

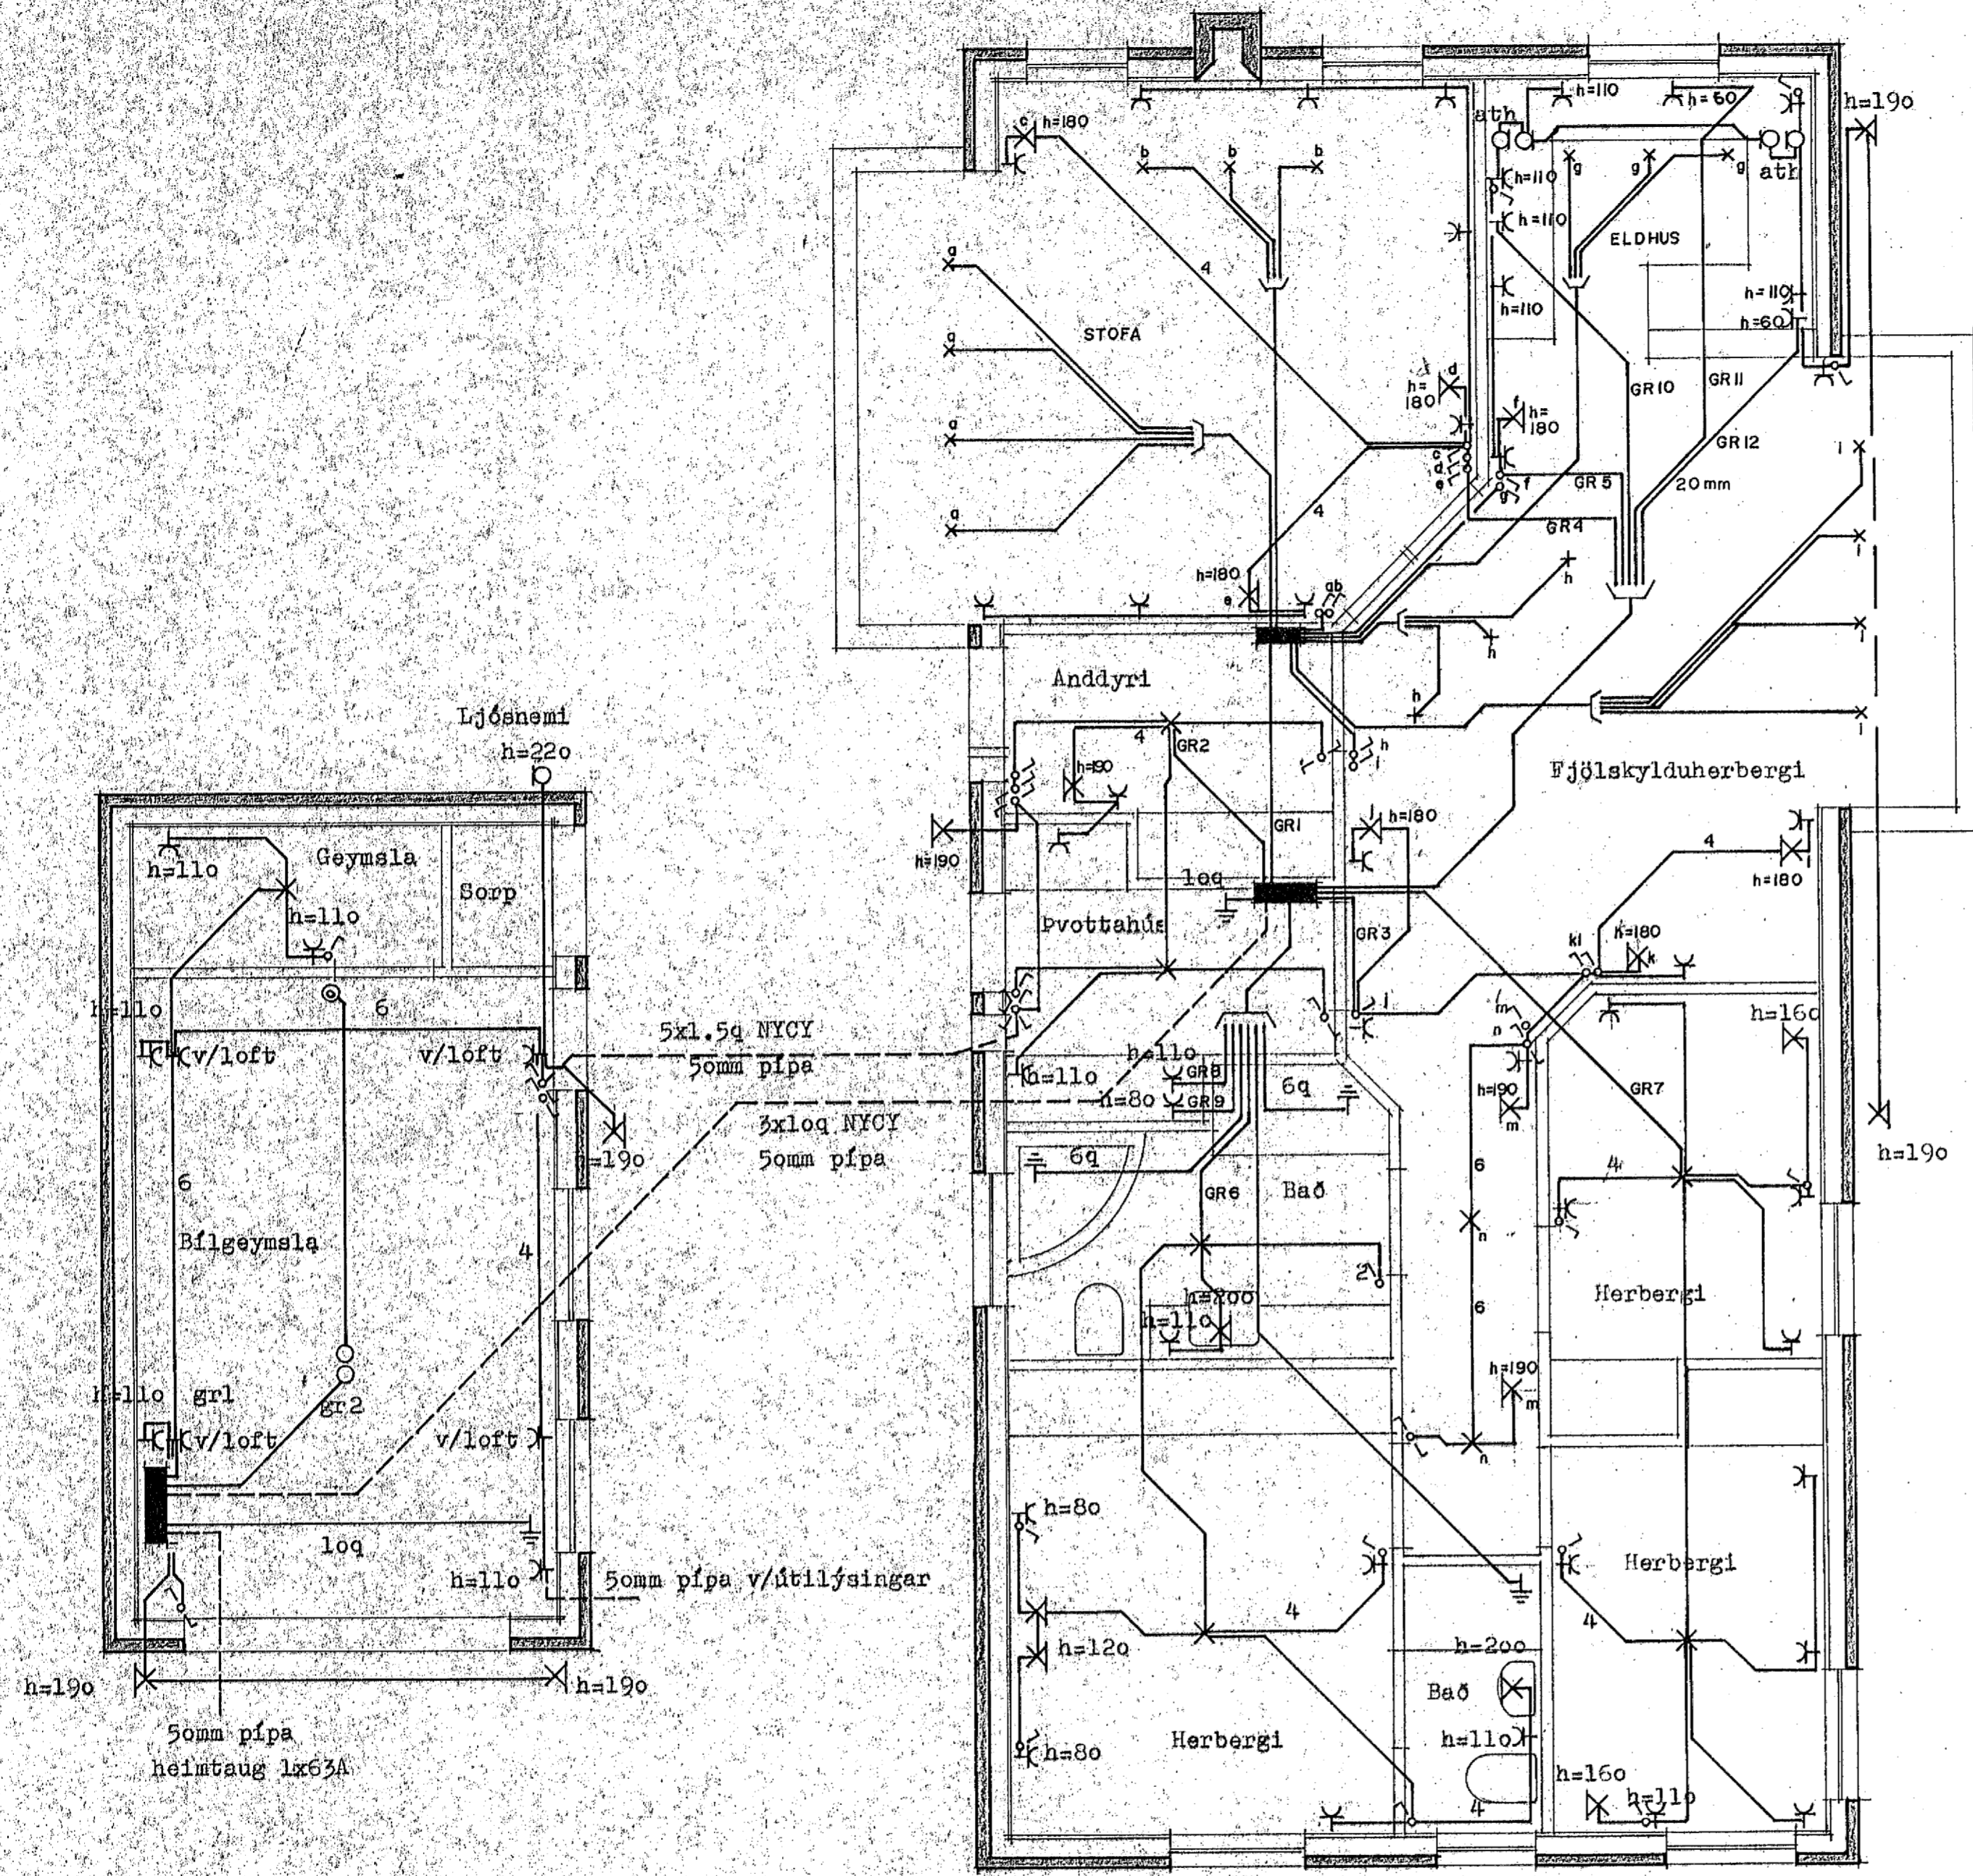

ÁSGR. JÓNASSON TEIKNISTOFA		TEIKN.: Ásgr.	DAGS.: nóv. 92
LERKIHlíÐ 15 · 105 REYKJAVÍK · S: 37117		REIKN.:	VERK.:
Steinahlíð 4 Hafnarfirði		YFIRF.:	BLAÐ: R.02(4)
RAFLAGNIR		MKV.: 1.50	Ásgrímur Jónasson