


DAGS:	NR:	BREYTINGAR:	SAMR.:

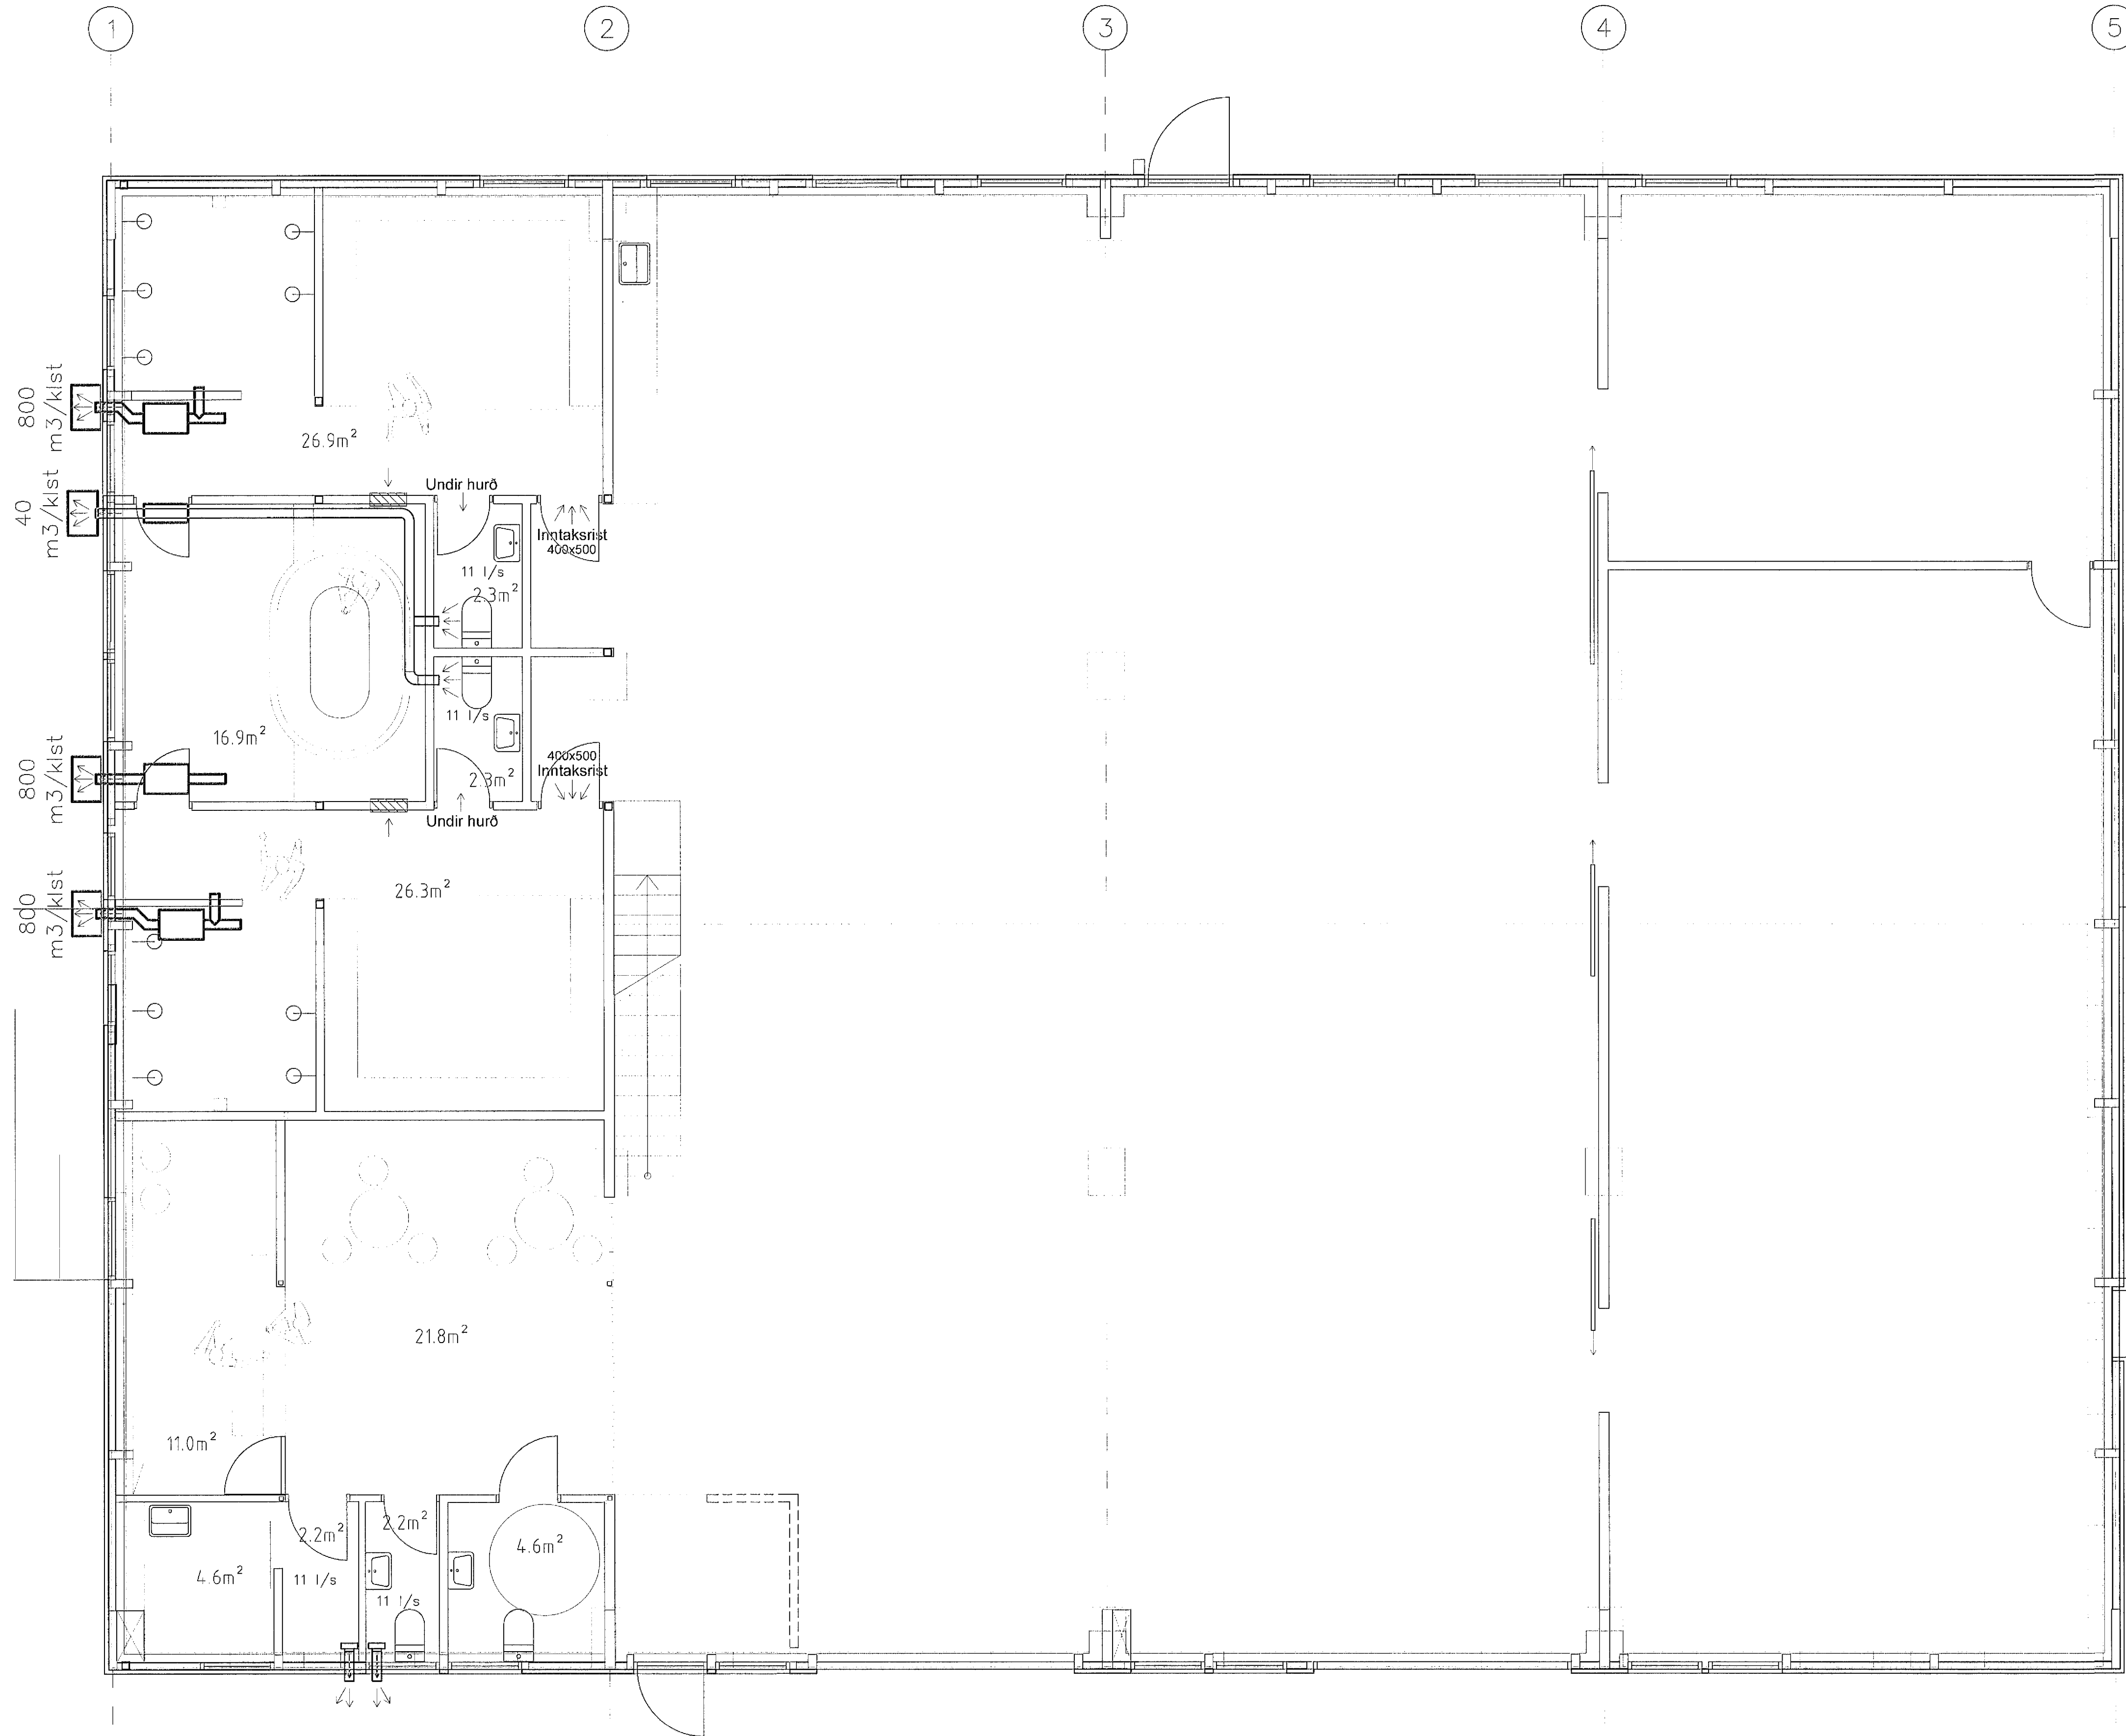

SKÝRINGAR. LOFTRÆSTING:


- MERKIR LOFTSTOKK
- " " EINANGRADAN AÐ UTAN MED 50mm MOTTUM T.D. STEINULL
- " ÚTSOGSSTOKK, SÝNILEGT SNID
- " ÚTSOGSSTOKK, HULID SNID
- KSO 100 " 100mm ÚTSOGSVENTILL
- KSOV+DBL 100 " 100mm ÚTSOGSVENTILL MED HLJÓDDEMPUN
- STH 100 " 100mm INNBLÁSTURSRIST
- NE 160 " 160mm INNBLÁSTURSVENTILL

ALLIR STOKKAR SKULU VERA ÓR GALVANISERUDU BLIKKI.
UPPHENGJUR SKULU VERA ÓR ÖBRENNANLEGU EFNÍ, MED MINNST 50mm ÞVERSNÍÐI Á MINNST 2m BÍLL.
SÍVALIR STOKKAR SKULU SPÍRALLÁSADIR MED PITTSBURG LÁS OG SETTIR SAMAN MED MÓFFUM.
SÍVALIR BEYGJUR SKULU VERA MED R/d HLUTFALL 1 EÐA STÆRRA.
EFNISÞYKKTIR SKULU VERA SEM HÉR SEGIR:

SÍVALIR STOKKAR:

ÞVERMÁL	≤250	280-500	560-800	>800
EFNISÞYKKT	0,5	0,6	0,7	0,9

Útsogsblásarar eru veðuhlífsblásarar með afköst í samræmi við merkingar á þessari teikningu.
Á salerni eru settar lofttöður í gegnum ötveg.
Inntak lofts í loftræst rými er í gegnum ristur í veggjum og hurðum nema salerni er þar er loftið tekið inn undir hurðar.

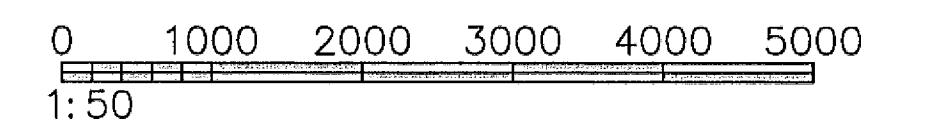

Grunnmynd - Loftræsing
Mkv. 1:50

VERKFRÆÐIÞJÓNUSTAN EHF
SKOFAN 19 • 108 REYKJAVÍK • Sími: 517 9030 • Netfang: teikni@teikni.is

NÚTTI VERKS: Hvaleyrarbraut 41 Hafnarfirði	ÖRNÖRÐI: Guðmundur Hannesson 191283-2649 Svoavar M. Sigurðsson 189967-2419	DAGS: 02.02.2013
NÚTTI TEIKNINGAR: Lagnir Loftræsting frá 2. hæð Grunnmynd & skýringar	TEIKNINGARFRÆÐI: Eddur Ó Sveinsson	TEGNINGARNR: 611 12-108
NÚTTI NÚTTI: SMS	NÚTTI NÚTTI: SMS	NÚTTI NÚTTI: GH
NÚTTI NÚTTI: SMS	NÚTTI NÚTTI: SMS	NÚTTI NÚTTI: 611