



Samþykkt þann			
06. Jan. 2014			
Byggingufulltrúinn / Hafnarfirði			
F.A. Höfna S. Gunnlaugsson			
DAGS:	HR:	GREYINGAR:	SAKAR:

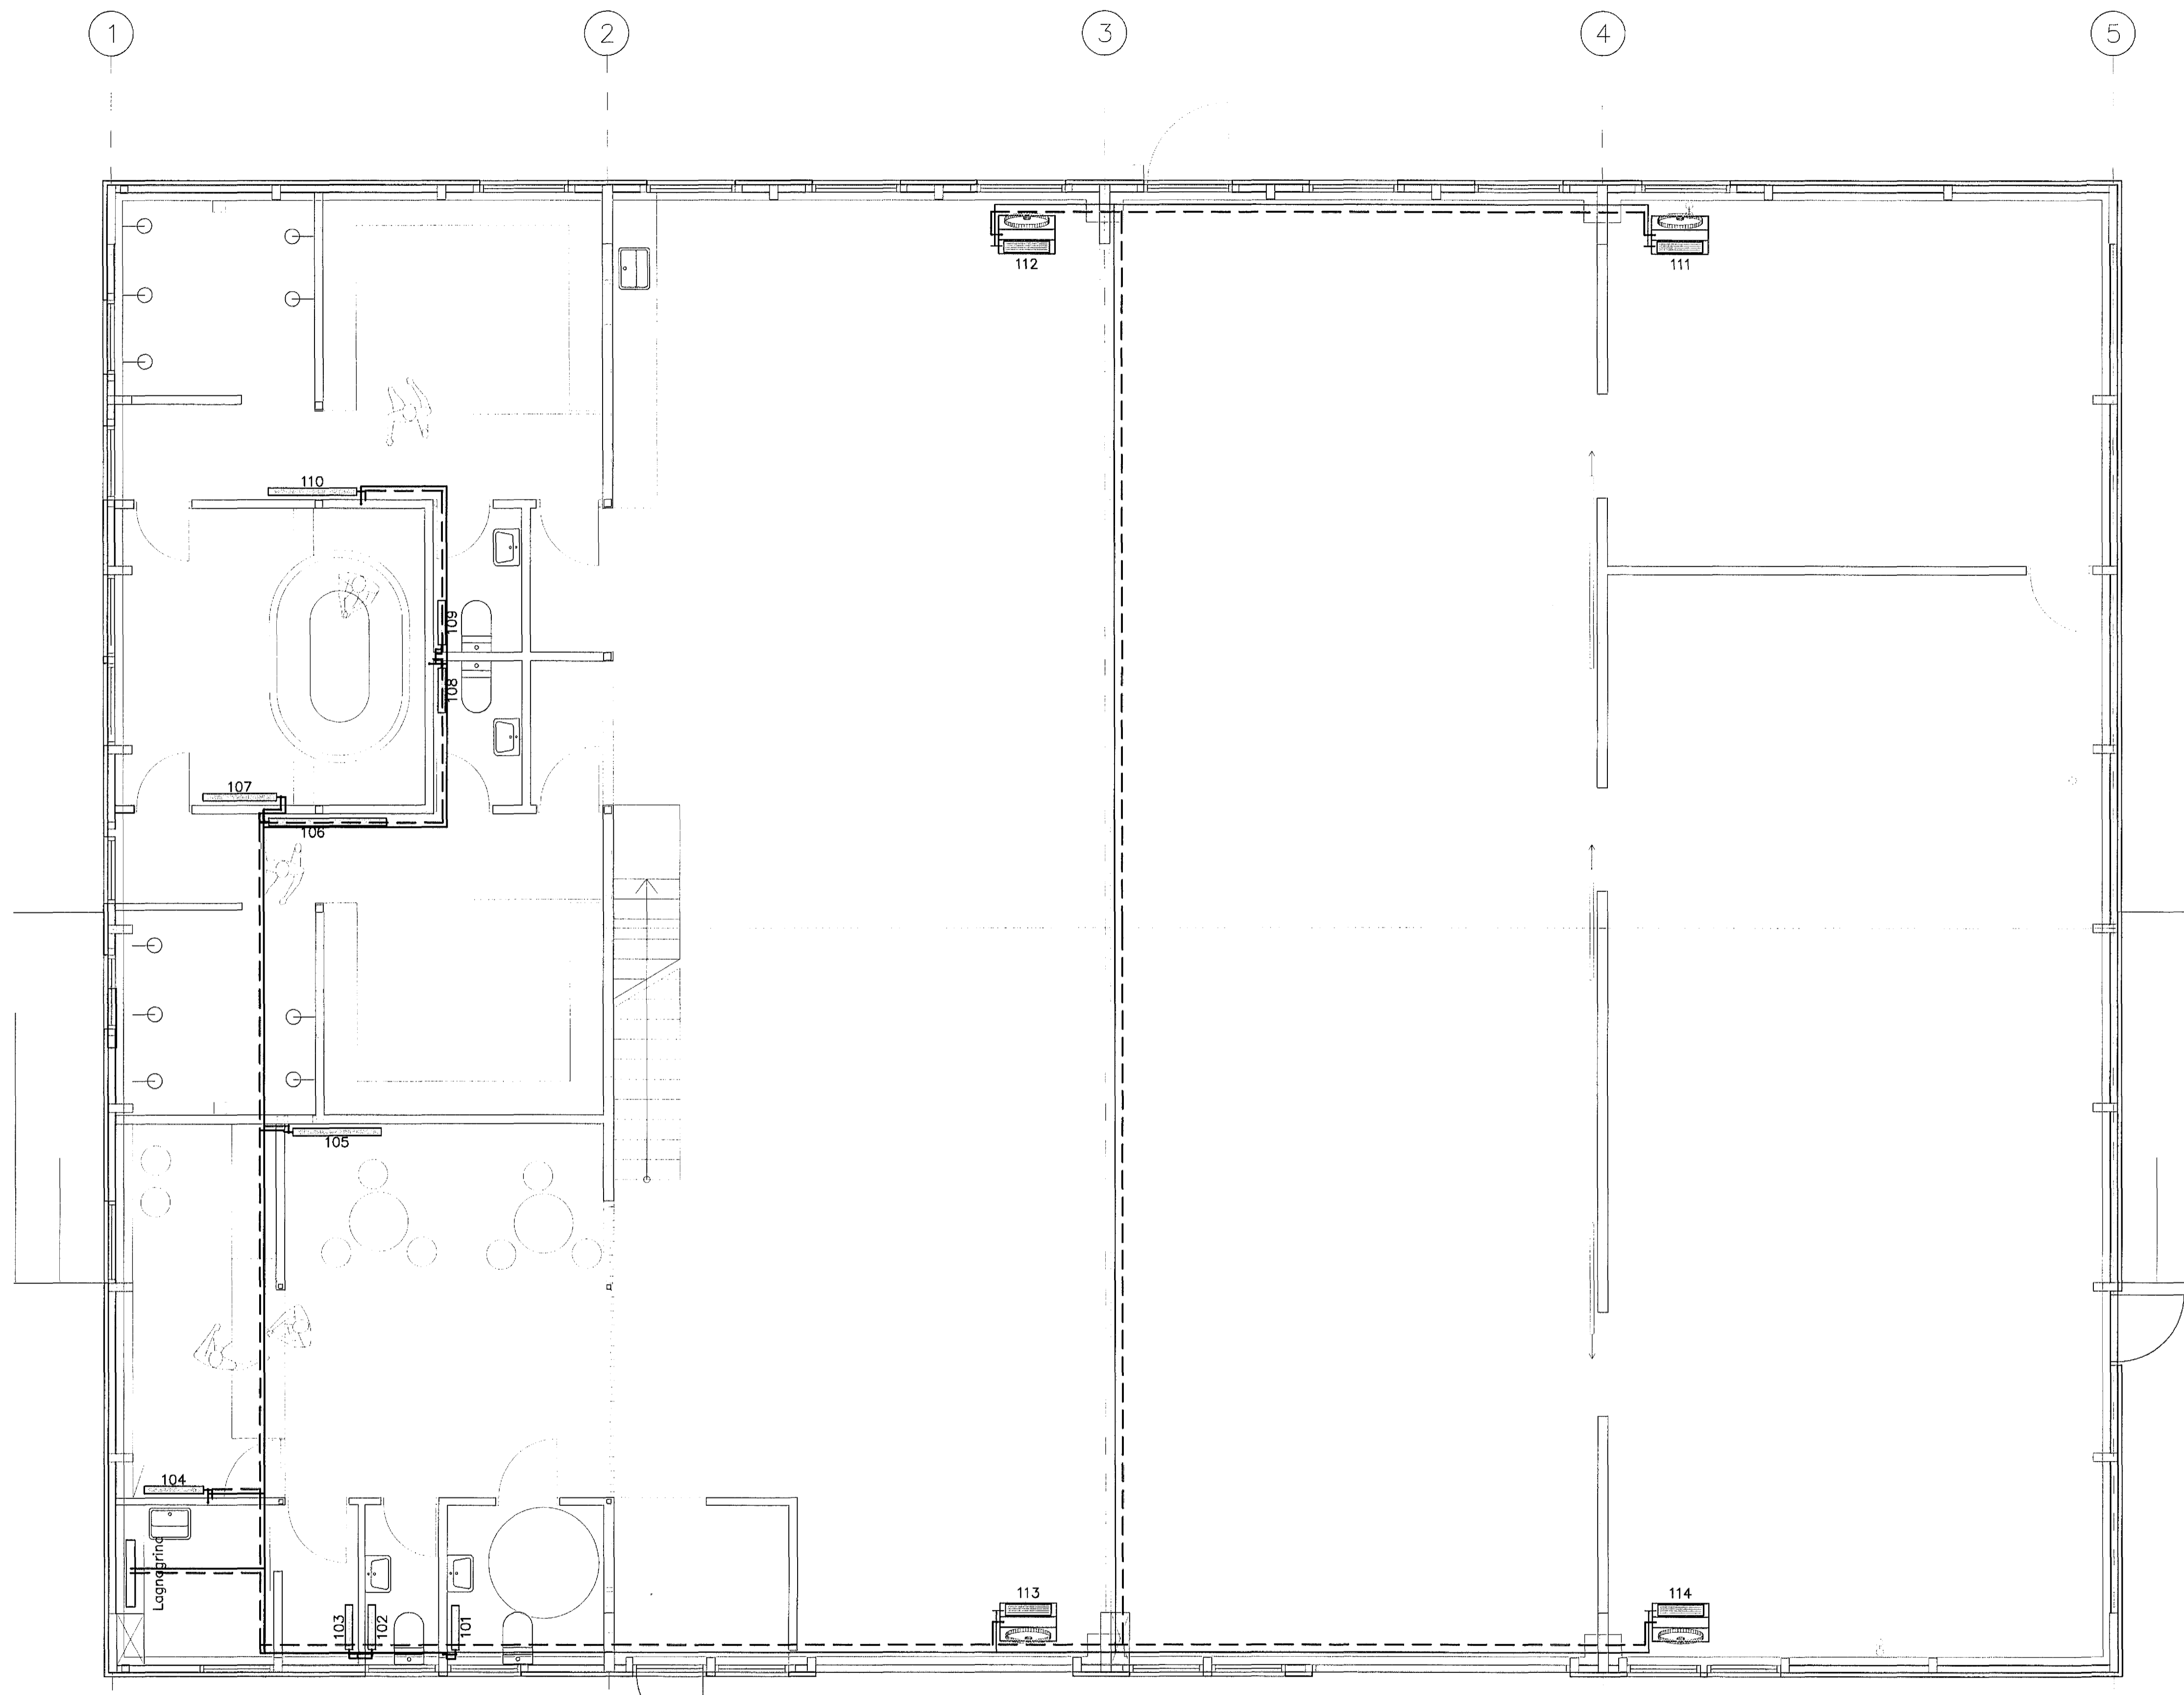

Grunnmynd – Neysluvatn
Mkv. 1:50

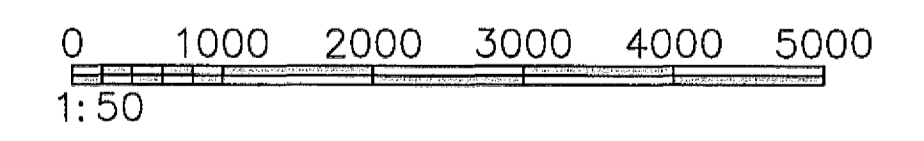

VERKFRÆÐIÞJÓNUSTAN EHF

SKEFAN 19 • 108 REYKJAVÍK • SMÍ: 517 9050 • NETFANG: skem@skem.is	DÖNDUR: Guðmundur Harsson 19183-3819 Svavar M. Sigurjónsson 190667-3419	DÁGS: 02.02.2013 TÍÐINDUR: 511 TÍÐUR: 12-108
HEITI TEGUNAR: Hvaleyrarbraut 41 Hafnarfirði	SAMPRYKT: <i>Svein M. Sig.</i> HITLAGNIR: Hitlagirnir fyrir 2. hæð Grunnmynd og skýringar	MALKV: 1:50 TEGUNAR: 511
MARKA: SMS TEGUNAR: SMS MALKV: MALKV TÍÐUR: GH		

G:\verksmi\12\12-108 Hvaleyrarbraut\41\Tækningar\1-1\Tækningar\1-1\Hvaleyrarbraut_41.dwg