

SKÝRINGAR:

- HEITT NEYSLUVATN
- KALT NEYSLUVATN

- EV = ELDHÓSVASKUR
- HL = HANDLAUG
- BK = BADKAR
- HP = HEITUR POTTUR
- SV = SKOLVASKUR
- SB = STURTU BAD
- SP = SPÓLKRANI
- UV = UPPÞVOTTAVÉL
- VS = VATNSSALERNI

- PU = PÍPA UPP
- PN = PÍPA NIÐUR

NEYSLUVATNSRÖR SKULU VERA ÚR AL/PLAST RÖRUM FRÁ UNIPIPE EDA SAMBÆRILEGU. RÖRIN SKULU ÞOLA INNTAKSHITA OG VERA VOTTUÐ AF R₀ TENGISTYKKI SKULU VERA ÚR AFSINKUNARÞOLNU MESSING OG HÆFA RÖRUM

ÞIL MILLI FESTINGA LÁRÉTTA LEIÐSNA SKAL VERA SAMKV. FORSKRIFT FRAMLEIÐANDA RÖRANNA EN ÞÓ MEST 1,2 – 1,5M MILLIBILI. SJÁ TÖFLU FRAMLEIÐANDA BLÖNDURTÆKI ERU Á HVERJUM TÖPPUNARSTAD ÞANNIG AD TRYGGT SÉ AD VATN FARI EKKI UPP FYRIR 43 °C

SÝNILEGA LEIÐSLUR UTAN VID TENGILEFA SKULU VERA ÓEINANGRADAR. LAGNIR Í LÉTTUM VEGGJUM SKAL EINANGRA MED 4mm ÁDRAGSEINANGRUN. AÐRAR EINANGRADAR LEIÐSLUR SKAL EINANGRA MED GLERULLARHÓLKUM. ÞYKKT EINANGRUNAR SKAL VERA SEM HÉR SEGIR:

- 10 – 20mm (3/8"– 3/4") RÖR: 20mm
- 25 – 40mm (1"– 1 1/2") RÖR: 30mm
- 50 – 100mm (2"– 4") RÖR: 40mm

LEIÐSLUR FYRIR HEITT- OG KALT VATN SKAL VEFJA MED PLASTI UTAN UM EINANGRUN.

KERFID SKAL PRÓFA EFTIR LEIÐBEININGUM FRAMLEIÐANDA RÖRA. EF BER Á MILLI LEIÐBEININGA FRAMLEIÐANAD OG EFTIRFARANDI LÝSINGAR, SKAL FARA EFTIR LEIÐBEININGUM FRAMLEIÐANDA. KERFID SKAL PRÓFA MED STIGPRÓFUN.

1. FORPRÓFUN: SETJA SKAL 15 BARA ÞRÝSTING Á KERFID. BÆTA SKAL ÞRÝSTINGI Á KERFID ÞRISVAR SINNUM Á 10 MÍNÚTU FRESTI. EFTIR ÞAD SKAL ÞRÝSTINGUR STANDA Í 30 MÍNÚTUR OG MÁ ÞÁ EKKI FALLA MEIRA EN 0,6 BÖR.

ADALPRÓF SKAL FRAMKVÆMA STRAX EFTIR FORPRÓFUN. ÞRÝSTINGUR ER LÁTIN STANDA NÆSTU 2 TÍMA OG MÁ ÞÁ EKKI FALLA MEIRA EN 0,2 BÖR. SKRÁSETJA SKAL NIÐURSTÖÐUR.

ALLT EFNI OG FRÁGANGUR KERFISINS SÉ Í SAMRÆMI VID ÁKVÆÐI IST 67:2003 (DS 439:2000) OG GILDANDI REGLUGERDIR

ALLT EFNI SKAL HAVA LAGNAEFNISVOTTUN


ÁLPEX – STÆRDIR

STÆRD ENDALAGNA Ø16x2,0 NEMA ANNAD SÉ TEKID FRAM.

- ÁLPEX Ø50x4,5 INNANMÁL Ø41
- ÁLPEX Ø40x4,0 INNANMÁL Ø32
- ÁLPEX Ø32x3,0 INNANMÁL Ø26
- ÁLPEX Ø25x2,5 INNANMÁL Ø20
- ÁLPEX Ø20x2,25 INNANMÁL Ø15,5
- ÁLPEX Ø16x2,0 INNANMÁL Ø12

LÖGN AD BRUNASLÖNGU ER ÚR ÞUNNVEGGJA STÁLI, 28x1.5

Neysluvatn – Grunnmynd.
 Mkv. 1:50

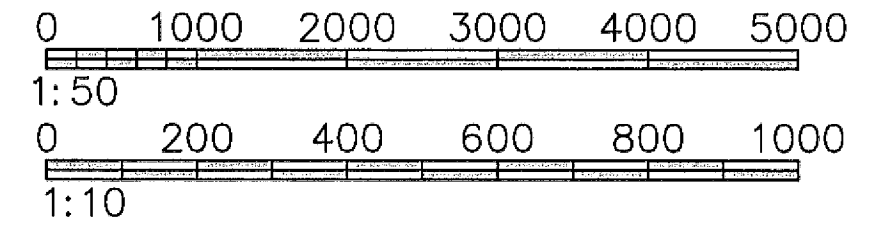

VERKFRÆÐIÞJÓNUSTAN EHF

SKEMPA 10 - 108 HEIÐUNARBRAUT - STA: 017 9000 - NETFANG: heidun@heidun.is	FUNDLÖGUR: Guðmundur Hansson 151253-3649 Svavar M. Sigurðsson 180587-3419 02.02.2013	DÖG: 411 12-108
HEIÐUNARBRAUT 41 Hafnarfirði	Lagnir Neysluvatn fyrir 2. hæð Grunnmynd og skýringar	MALK: 1:50 411