

Samþykkt bann  
09. jan. 2014  
Byggingalutritun HÍslands  
F.h. Höfufrú S. Guðlaugsdóttir

**SKÝRINGAR**

Punktalína táknar veggi fyrir ofan plötu.

Bending í neðribrún plötu skal ávallt vera meiri eða jafnt og K10 c/c 200  
Bending í efribrún plötu fyrir innan svæði merkt með línunni  
— skal ávallt vera meiri eða jafnt og K10 c/c 250.  
Línar sýna mörk á efribendingu. Jám skal alltaf ná hálfu  
skýrliengd út fyrir mörk efrri bendingar.  
Sjá nánar á járnateikningu.

**BENDING:**

- Útveggr 200mm með tvöfaldrri bendingu K10 c/c 200 í báðar áttir K10 c/c 200 #
- Skilveggr húsa 150mm með einfaldrri bendingu K10 c/c 150 í báðar áttir K10 c/c 150 =
- Innveggr 150mm með einfaldrri bendingu K10 c/c 200 í báðar áttir K10 c/c 200 +
- Tengjárn upp í veggi efrri hæðar standa minnst 500 mm upp úr plötu
- Í alla 200mm veggenda og kríngum öll op komi 2 K16 bundinn í lykkjur
- Í alla 150 mm veggenda og kríngum öll op komi 2 K12 bundinn í lykkjur
- Lykkjur K10 c/c 200

- Járnnottur í horn plötu 7 K10 c/c 200 í báðar brúnir og báðar áttir. L=1500
- Vinkill K10 c/c 200, L=Breytileg x 700 Vinkill gengur úr veggjum og bitum inn í loftplötu allan úthringinn.
- U-Lykkjur: Standa skýrliengd upp fyrir efrri plötu og bindast í neðri járn plötu.

Ekki má skeyta saman fleiri en, 3. hvert járn í þversniði. Ekki má skeyta efrirbrúna járnjum saman yfir veggjum, súlum og bitum


**STEYPUMÓT:**

Bitar- og plötumót skulu hafa yfirhæð L/300 af fjárlægð milli fasta punkta.

**STEYPUKÓTAR - SJÁ TEIKNINGU ARKITEKTS**

RL = Rásir í plötu við lagnakjama fyrir gegnumstreymis niðurföll. Sjá sérmynd 3, teikn. B2 054

**Skjalplán 7**

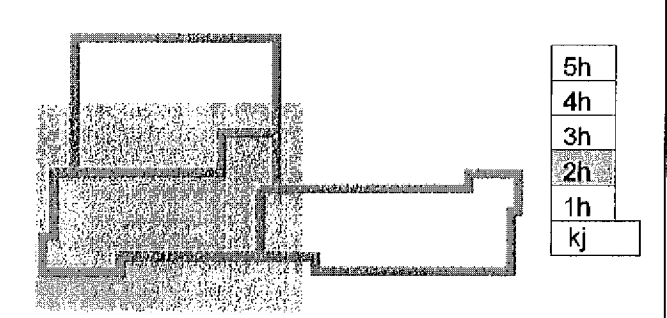

28. des. 2012  
Utg. Dags. Skýring



**VERKFRÆÐISTOFA**

BÆJARHRAUN 20 • 220 HAFNARFJÖRÐUR • KENNIT. 710796-2899  
vsb@vsb.is • Sími 585 8800 • Fax 585 9610 • www.vsb.is

|                                |          |          |        |
|--------------------------------|----------|----------|--------|
| Áritun sérhönnuðar             |          |          |        |
| Björn Guðstafsson              |          |          |        |
| Kt. 180550 4889 • bjorn@vsb.is |          |          |        |
| Verkefni                       |          |          |        |
| SKIPALÓN 7                     |          |          |        |
| 221 HAFNARFIRÐI                |          |          |        |
| Verkefni                       |          |          |        |
| Burðarvirki                    |          |          |        |
| Veggir og plata, 2. hæð        |          |          |        |
| Grunnmynd                      |          |          |        |
| Hannað                         | Teykt    | Yfirfarð | Kvarði |
| JÓE                            | JÓE/GG   | BG       | 1:50   |
| Dags.                          | Verkefni | Teikning | Síða   |
| 20.12.2012                     | 12151    | 7 B2 021 | / A1   |
|                                |          |          | Útgáfa |
|                                |          |          | -      |

**TILVÍSANIR:**

Almennar skýringar: . . . . . Sjá teikningu nr. 12151-B0 000


Hæðarkótar á plötum og málsetningar á veggjum: . Teikning arkitekts

Gét í plötum og veggjum: . . . . . Sjá gatateikningu

Almenn bending fyrir rásir, súlum, op og stökkagöt: . Sjá sérmyndir 1-3 teikn. 12151-B2 054

BROTÞÓLSFLOKKJUR STEYPU:

SJÁ BL. NR. 12151-B0 000

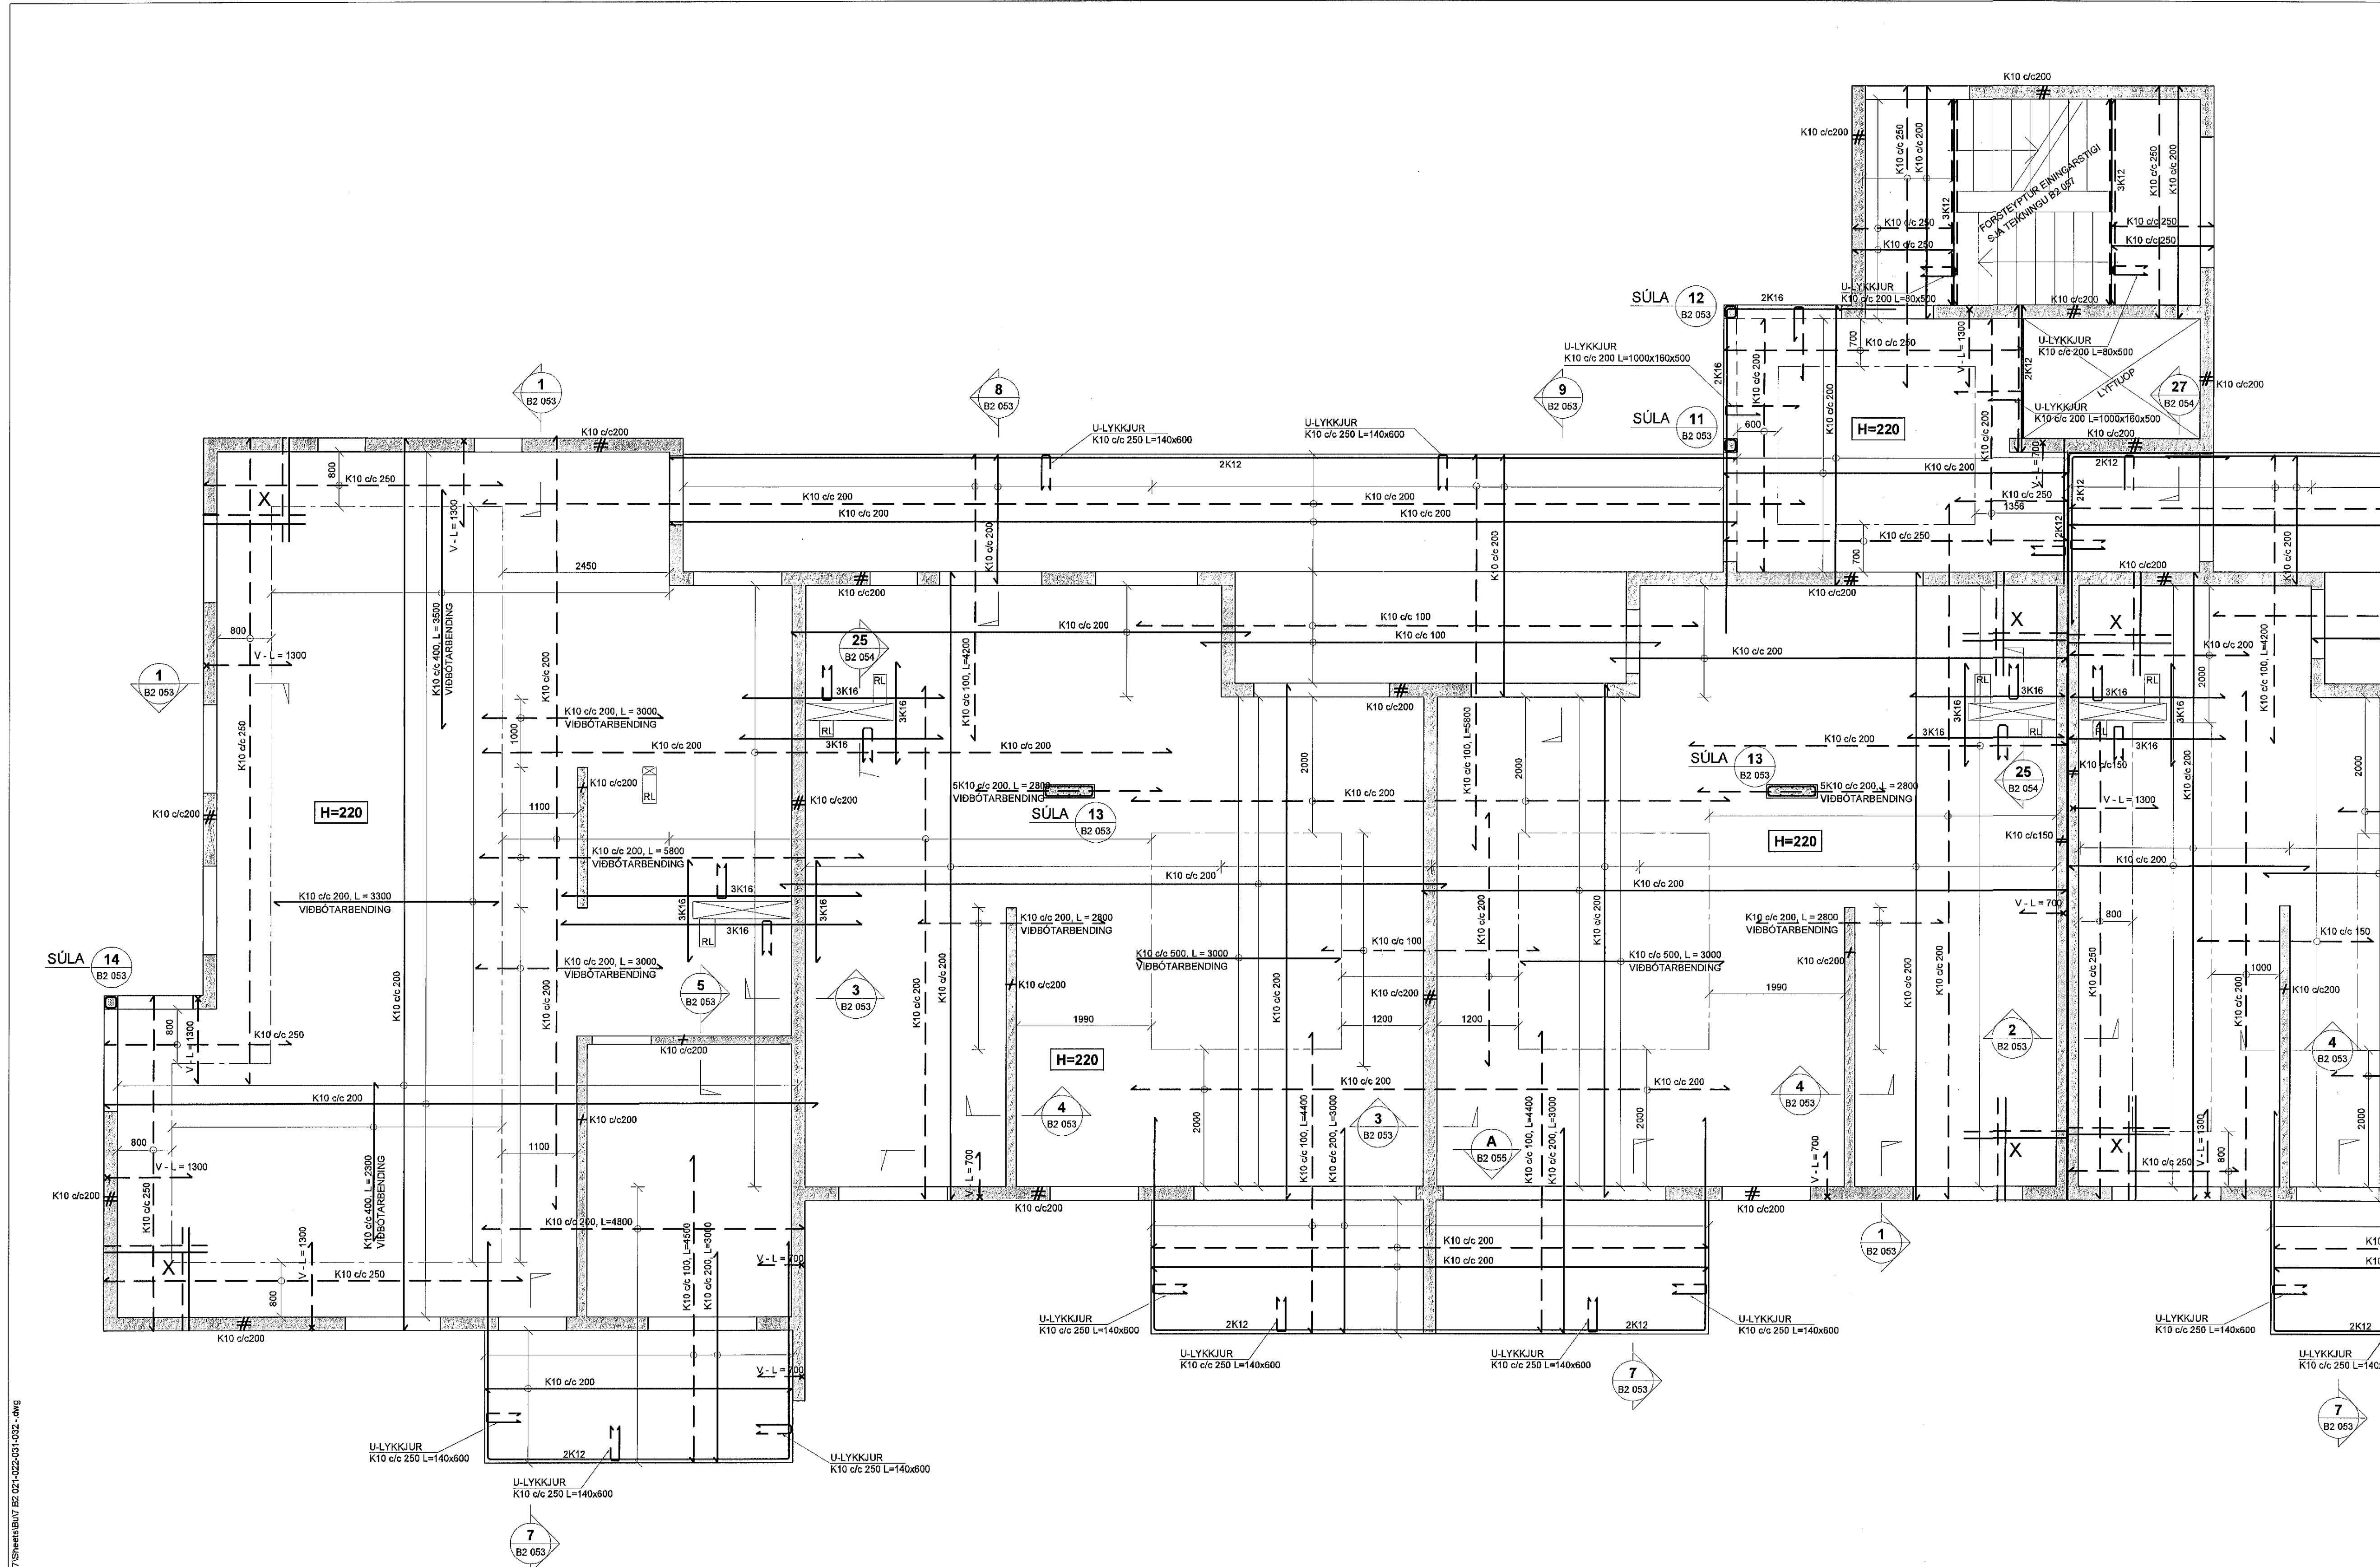

V:\2012\12151\_Skipalón\_17\_Hafnarfirði\_Teikningar\12151-Skipalón\_17\_Skjalplán\_7\_Veggir\_og\_plata\_2.hæð.dwg