

SKÝRINGAR

Punktalína táknar veggir fyrir ofan plötu.

Bending í neðribrún plötu skal ávallt vera meiri eða jafnt og K10 c/c 200

Bending í efribrún plötu fyrir innan svæði merkt með línunni

skal ávallt vera meiri eða jafnt og K10 c/c 250.

Línan sýnir mörk á erfbendingu. Járn skal alltaf ná hálfra skeytilengd út fyrir mörk erfi bendingar.

Sjá nánar á jarnateikningu.

BENDING:

Útveggi 200mm með tvöfaldrandi bændingu

K10 c/c 200 í báðar áttir

Skilveggi húsa 150mm með einfaldrandi bændingu

K10 c/c 150 í báðar áttir

Innveggi 150mm með einfaldrandi bændingu

K10 c/c 200 í báðar áttir

Tengjám upp í veggi erfi báðar standa minnst 500 mm upp úr plötu

Í alla 200mm veggenda og kringsum öll og komi 2 K16 bundinn í lykkjur

Í alla 150 mm veggenda og kringsum öll og komi 2 K12 bundinn í lykkjur

Lykkjur K10 c/c 200

Járnsmottur í horn plötu
7 K10 c/c 200 í báðar brúnir og báðar áttir. L=1500

Vinkill K10 c/c 200, L=Breytileg x 700
Vinkill pengur úr veggjum og bitum inn í loftplötur allan úthringinn.

U-Lykkjur:
Standa skeytilengd upp fyrir erfribrún plötu og bindast í neðri járn plötu.

Ekki má skeyta saman fleiri en, 3. hvert járn í þversniði.
Ekki má skeyta erfribrúna járnnum saman yfir veggjum, súlum og bitum

STEYPUMÓT:

Blita- og plötumót skulu hafa yfirhæð L/300 af fjarlægð milli fasta punkta.

STEYPUKÓTAR - SJÁ TEIKNINGU ARKITEKTS

RL = Rásir í plötu við lafnakjarna fyrir gegnumstremyis niðurföll. Sjá sémynd 3, teikn. B2 054

TILVÍSANIR:

Almennar skýringar: Sjá teikningu nr. 12151-B0 000

Hæðarkortar á plötum og málsetningar á veggjum: Teikning arkitekts


Göt í plötum og veggjum: Sjá gatateikningu

Almenn bending fyrir rásir, súlur, op og stokkaðót. Sjá sémyndir 1-3 teikn. 12151-B2 054

BROTÞOLSFLOKKUR STEYPU:

SJÁ BL. NR. 12151-B0 000

Skipalón 7

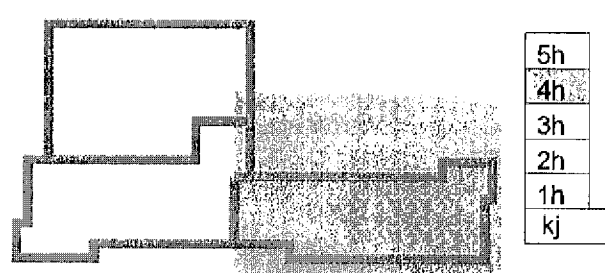

Útg. Dags.	Skýring	Höfundur
		Hannesar Gunnlaugsson



VERKFRÆÐISTOFA

B/EARHRAUN 20 • 220 HAFNARFJÖRDUR • KENNIT. 710796-2999
vsb@vsb.is • Sími 585 8800 • Fax 585 8610 • www.vsb.is

Arlun sérhönnuðar
Björn Guðafastson
Kt. 180550 4889 • bjorn@vsb.is

Verkefni
SKIPALÓN 7
221 HAFNARFIRÐI

Verkefni
Búðarvirki
Veggir og plata, 4. hæð
Grunnmynd

Hannsó	TEKNAÐ	Yfirferð	Kvarði	Síða
JÓE	JÓE/GG	BG	1:50	/ A1
Dags.	Verkefni	Teikning	Útgáfa	
20.12.2012	12151	7 B2 042		