

**SKÝRINGAR**

Punktalína táknar veggir fyrir ofan plötu.

Bending í neðribrún plötu skal ávallt vera meiri eða jafnt og K10 c/c 200  
Bending í efribrún plötu fyrir innan svæði merkt með línunni  
skal ávallt vera meiri eða jafnt og K10 c/c 250.  
Línan sýnir mörk á efribendingu. Jám skal alltaf ná hálfa  
skæplengd út fyrir mörk efrri bendingar.  
Sjá mánar á jarnateikningu.

**BENDING:**

- Útveggir 200mm með tvöfaldrri bendingu K10 c/c 200 í báðar áttir K10 c/c200 #
- Skilveggir húsa 150mm með einfaldrri bendingu K10 c/c 150 í báðar áttir K10 c/c150 #
- Innveggir 150mm með einfaldrri bendingu K10 c/c 200 í báðar áttir K10 c/c200 +

Tengjám upp í veggir efrri hæðar standa minnst 500 mm upp úr plötu

- Í alla 200mm veggenda og kríngum öll op komi 2 K16 bundinn í lykklur
- Í alla 150 mm veggenda og kríngum öll op komi 2 K12 bundinn í lykklur
- Lykklur K10 c/c 200

Ekki má skeyta saman fleiri en, 3, hvert járn í þversniði.  
Ekki má skeyta efrirúna járnnum saman yfir veggjum, súlum og bitum


**STEYPUMÓT:**

Bitar- og plötumót skulu hafa yfirhæð L/300 af fjárlægð milli fasta punkta.

**STEYPUKÓTAR - SJÁ TEIKNINGU ARKITEKTS**

RL = Rásir í plötu við lagnakjarna fyrir gegnumstreymis niðurföll. Sjá sérmýnd 3, teikn. B2 054


**Skjalón 7**

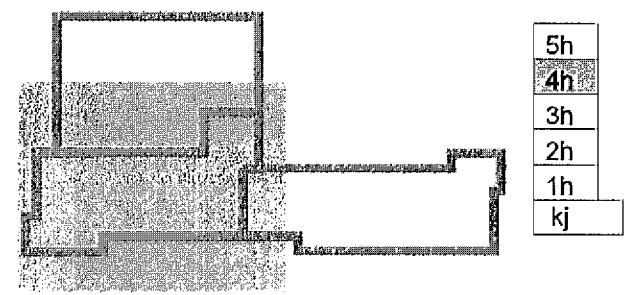

Utg.	Dags.	Skýring
	20. des. 2012	Sigurður Svanavaldur

**VERKFRÆÐISTOFA**  
B/EJAHRAUN 20 • 220 HAFNARFJÖRÐUR • KENNIT. 710796-2699  
vab@vab.is • Sími 585 8600 • Fax 585 8610 • www.vab.is

**SKIPALÓN 7**  
221 HAFNARFIRDI  
Verkhluti  
Burðarvirki  
Veggir og plata, 4. hæð  
Grunnmynd  
Hannað JOE  
Táknað JOE/GG  
Yfirfarið BG  
Kvarði 1:50  
Skala / A1  
Dags. 20.12.2012  
12151  
7 B2 041  
Utgáfa -

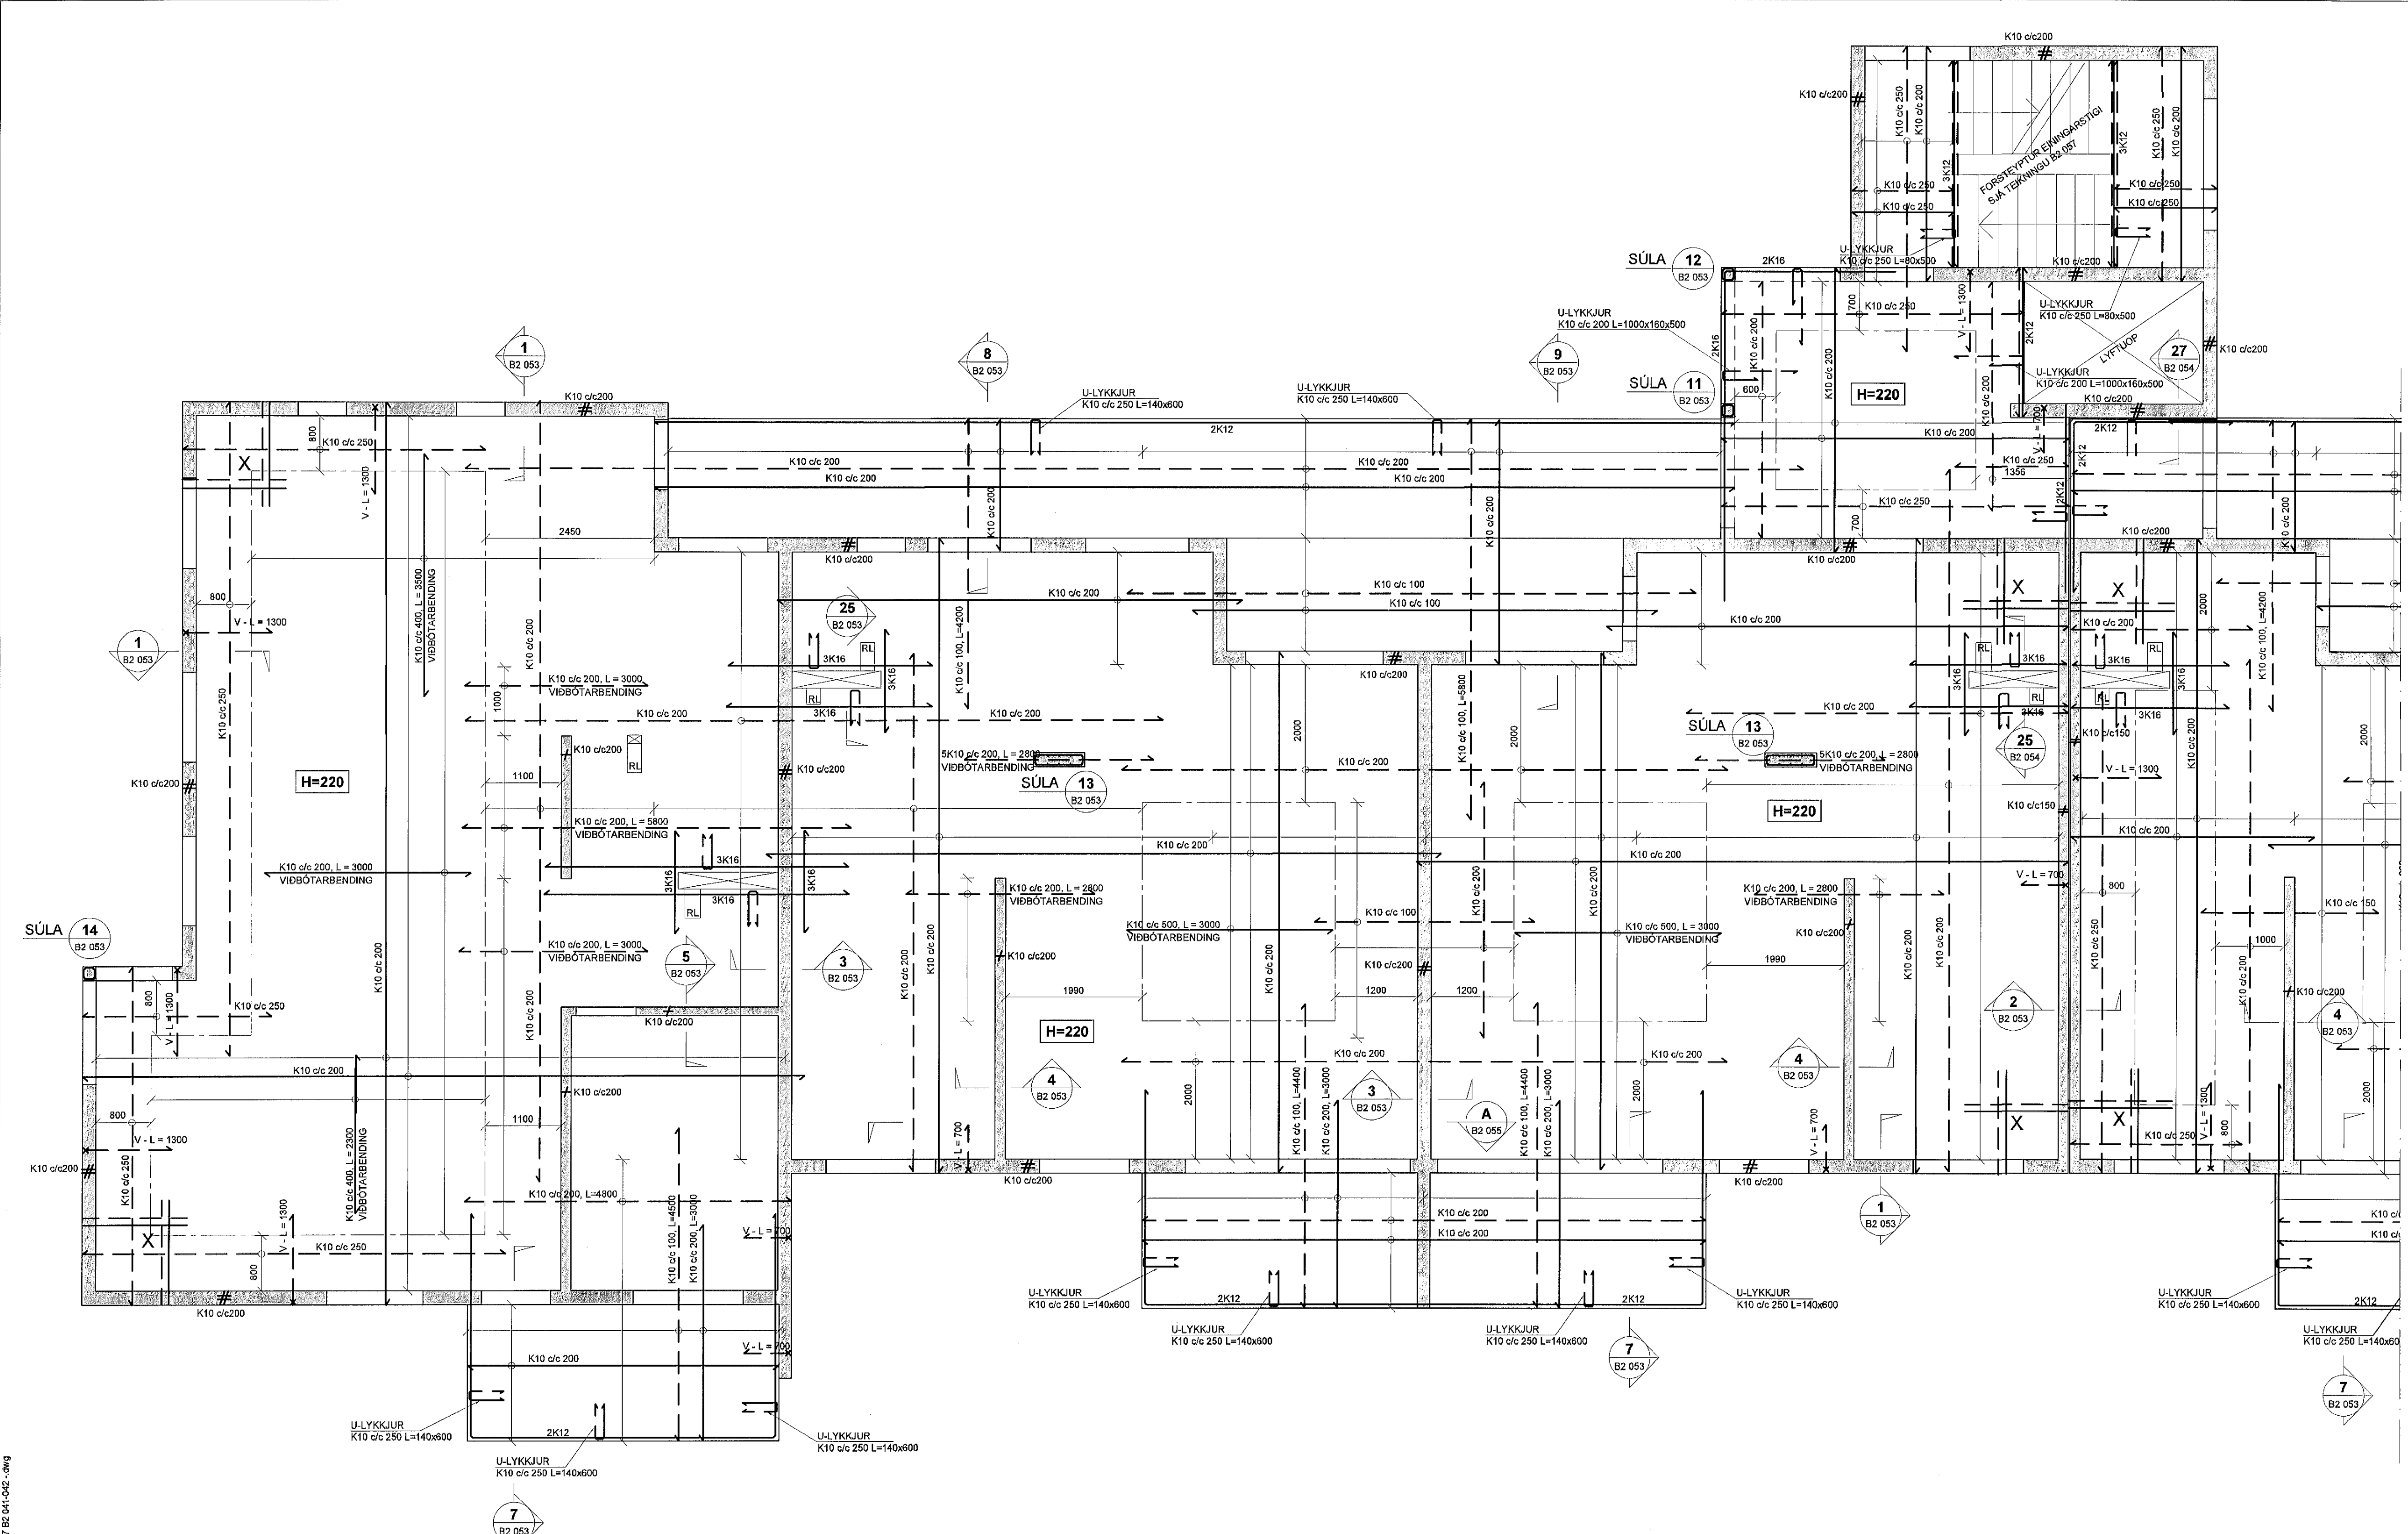

**TILVÍSANIR:**

- Almennar skýringar: . . . . . Sjá teikningu nr. 12151-B0 000
- Hæðarkortar á plötum og málsetningar á veggjum: . . . . . Teikning arkitekts
- Göt í plötum og veggjum: . . . . . Sjá gatateikningu
- Almenn bending fyrir rásir, súlur, op og stokkagöt: . . . . . Sjá sérmýndir 1-3 teikn. 12151-B2 054

BROTÞOLFLOKKUR STEYPU:  
SJÁ BL. NR. 12151-B0 000

V:\2012\12151\_Skipalón\_17\_Hafnarfirði\17\_Teikningar\17\_Projekt\_Navigatión\12151-Skipalón\_17\Brotþolflokkur\_B2\_04\_042.dwg