


SKÝRINGAR

Punktalína táknar veggj fyrir ofan plötu.

Bending í neðribrún plötu skal ávallt vera meiri eða jafnt og K10 c/c 200
Bending í efribrún plötu fyrir innan svæði merkt með litnum Bending í efribrún plötu skal ávallt vera meiri eða jafnt og K10 c/c 250.
Línan sýnir mörk á efribendingu. Jám skal alltaf ná háfa skýrtílegd út fyrir mörk efrí bendingar.
Sjá nánar á járnateikningu.

BENDING:

Útveggir 200mm með tvöfaldrí bendingu K10 c/c 200 í báðar áttir
Skilveggir húsa 150mm með einfaldrí bendingu K10 c/c 150 í báðar áttir
Innveggir 150mm með einfaldrí bendingu K10 c/c 200 í báðar áttir
Tengjám upp í veggj efrí hæðar standa minnst 500 mm upp úr plötu

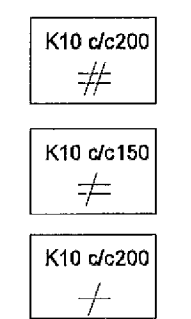

Í alla 200mm veggenda og kringum öll op komi 2 K16 bundinn í lykkjur
Í alla 150 mm veggenda og kringum öll op komi 2 K12 bundinn í lykkjur
Lykkjur K10 c/c 200

Járnsmottur í horn plötu
7 K10 c/c200 í báðar brúnir og báðar áttir. L=1500
Vinkill K10 c/c200, L=Breytileg x 700
Vinkill gengur úr veggjum og bitum inn í loftplötur allan úthringinn.
U-Lykkjur:
Standa skýrtílegd upp fyrir efrirbrún plötu og bindast í neðri járn plötu.
Ekki má skeyta saman fleiri en, 3. hvert járn í þversniði.
Ekki má skeyta efrirbrúna járnun saman yfir veggjum, súlum og bitum

STEYPUMÓT:

Bíta- og plötumót skulu hafa yfirhæð L/300 af fjarlægð milli fasta punkta.

STEYPUKÓTAR - SJÁ TEIKNINGU ARKITEKTS


RL = Rásir í plötu við lagnakjama fyrir gegnumstreymis niðurföll. Sjá sémynd 3, teikn. B2 054

TILVÍSANIR:

Almennar skýringar: Sjá teikningu nr. 12151-B0 000
Hæðarkótar á plötum og málsetningar á veggjum: Teikning arkitekts
Göt í plötum og veggjum: Sjá gatateikningu
Almenn bending fyrir rásir, súlur, op og stökkagöt: Sjá sémyndir 1-3 teikn. 12151-B2 054

BROTÞOLSFLOKKUR STEYPU: SJÁ BL. NR. 12151-B0 000

Skipalón 7

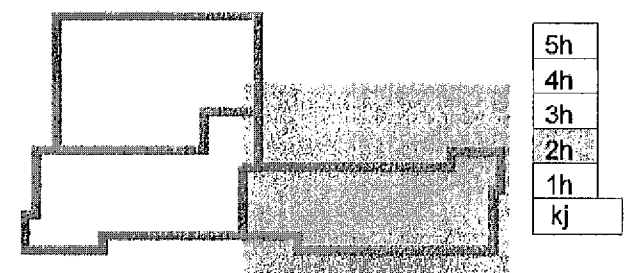

28. des. 2012
Sýnduálag Sigurðar Gunnlaugssonar
Útg. Dags. Skýring Hanna Þryfarsdóttir



VERKFRÆÐISTOFA

BÆJARHRAUN 20 • 220 HAFNARFJÖRÐUR • KENNIT. 710796-2996
vsb@vsb.is • Sími 585 8600 • Fax 585 8610 • www.vsb.is

Aflun sérhöfundar Björn Guðafsson Kf. 180550 4889 • bjorn@vsb.is			
Verkefni SKIPALÓN 7 221 HAFNARFIRÐI			
Verkið Burðarvirki Veggir og plata, 2. hæð Grunnmynd			
Höfundur JOE	Teiknað JOE/GG	Yfirritar BG	Kvartel 1/50
Dags. 20.12.2012	Verkefni 12151	Teikning 7 B2 022	Síða / A1

V:\2012\12151 Skipalón 7 - Hafnarfirði\Teikningar\2-16-Skipalón 7\Sheets\Bau7 B2 022-022-031-032.dwg