

SKÝRINGAR

Punktalína táknar vegg fyrir ofan plötu.

Bending í neðribrún plötu skal ávallt vera meiri eða jafnt og K10 c/c 200
Bending í efribrún plötu fyrir innan svæði mörkt með línunni _____ skal ávallt vera meiri eða jafnt og K10 c/c 250.
Línan sýnir mörk á efribendingu. Járn skal alltaf ná hálfra skeytlengd út fyrir mörk efribendingar.
Sjá nánar á járnateikningu.

BENDING:

- Útveggir 200mm með tvöfaldrí bendingu K10 c/c 200 í báðar áttir K10 c/c200 #
- Skilveggir húsa 150mm með einfaldrí bendingu K10 c/c 150 í báðar áttir K10 c/c150 #
- Innveggir 150mm með einfaldrí bendingu K10 c/c 200 í báðar áttir K10 c/c200 +
- Tengilián upp í vegg efri hæðar standa minnst 500 mm upp úr plötu

Í alla 200mm veggenda og kringum öll op komi 2 K16 bundinn í lykkjur
Í alla 150 mm veggenda og kringum öll op komi 2 K12 bundinn í lykkjur
Lykkjur K10 c/c 200

- Járnamottur í horn plötu
7 K10 c/c200 í báðar brúnir og báðar áttir. L=1500
- Vinkill K10 c/c200, L=Breytlegg x 700
Vinkill gengur úr veggjum og bitum inn í loftplötur allan úthringinn.
- U-Lykkjur:
Standa skeytlengd upp fyrir efribrún plötu og bindast í neðri járn plötu.

Ekki má skeyta saman fleiri en, 3. hvert járn í þversniti.
Ekki má skeyta efribrúna járnnum saman yfir veggjum, súlum og bitum


STEYPUMÓT:

Bitu- og plötmót skulu hafa yfirhæð L/300 af fjarlægð milli fasta punkta.

STEYPUKÓTAR - SJÁ TEIKNINGU ARKITEKTS

RL = Rásir í plötu við lagnakjarna fyrir gegnumstreymis niðurföll. Sjá sémynd 3, teikn. B2 054

Skjalón 5

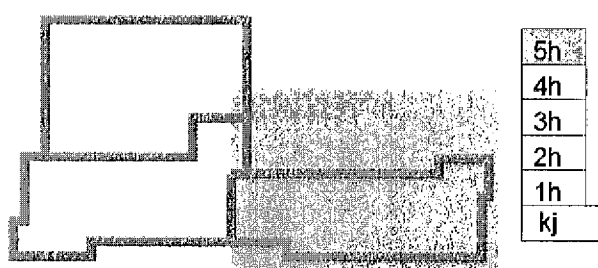

Útg. Dags. Skýring



VERKFRÆÐISTOFA


BÆJARHÁLUN 20 • 220 HAFNARFJÖRÐUR • KENNIT. 710796-2899
vab@vab.is • Sími 585 8600 • Fax 585 9610 • www.vsb.is

Áritun sérhönnuðar
Björn Gunnlaugsson
Sími: 180550 4889 • bjoern@vab.is

VERKNEI
SKIPALÓN 7
221 HAFNARFIRÐI

Burðarvirki
Veggir og plata, 5. hæð
Grunnmynd

Hannað JÖE	Talshöfundur JÖE/GG	Yfirfarir BG	Kvarði 1:50	/A1	Síða -
Dags. 20.12.2012	Verkefni 12151	Teikning 7 B2 052	Utgáfa -		

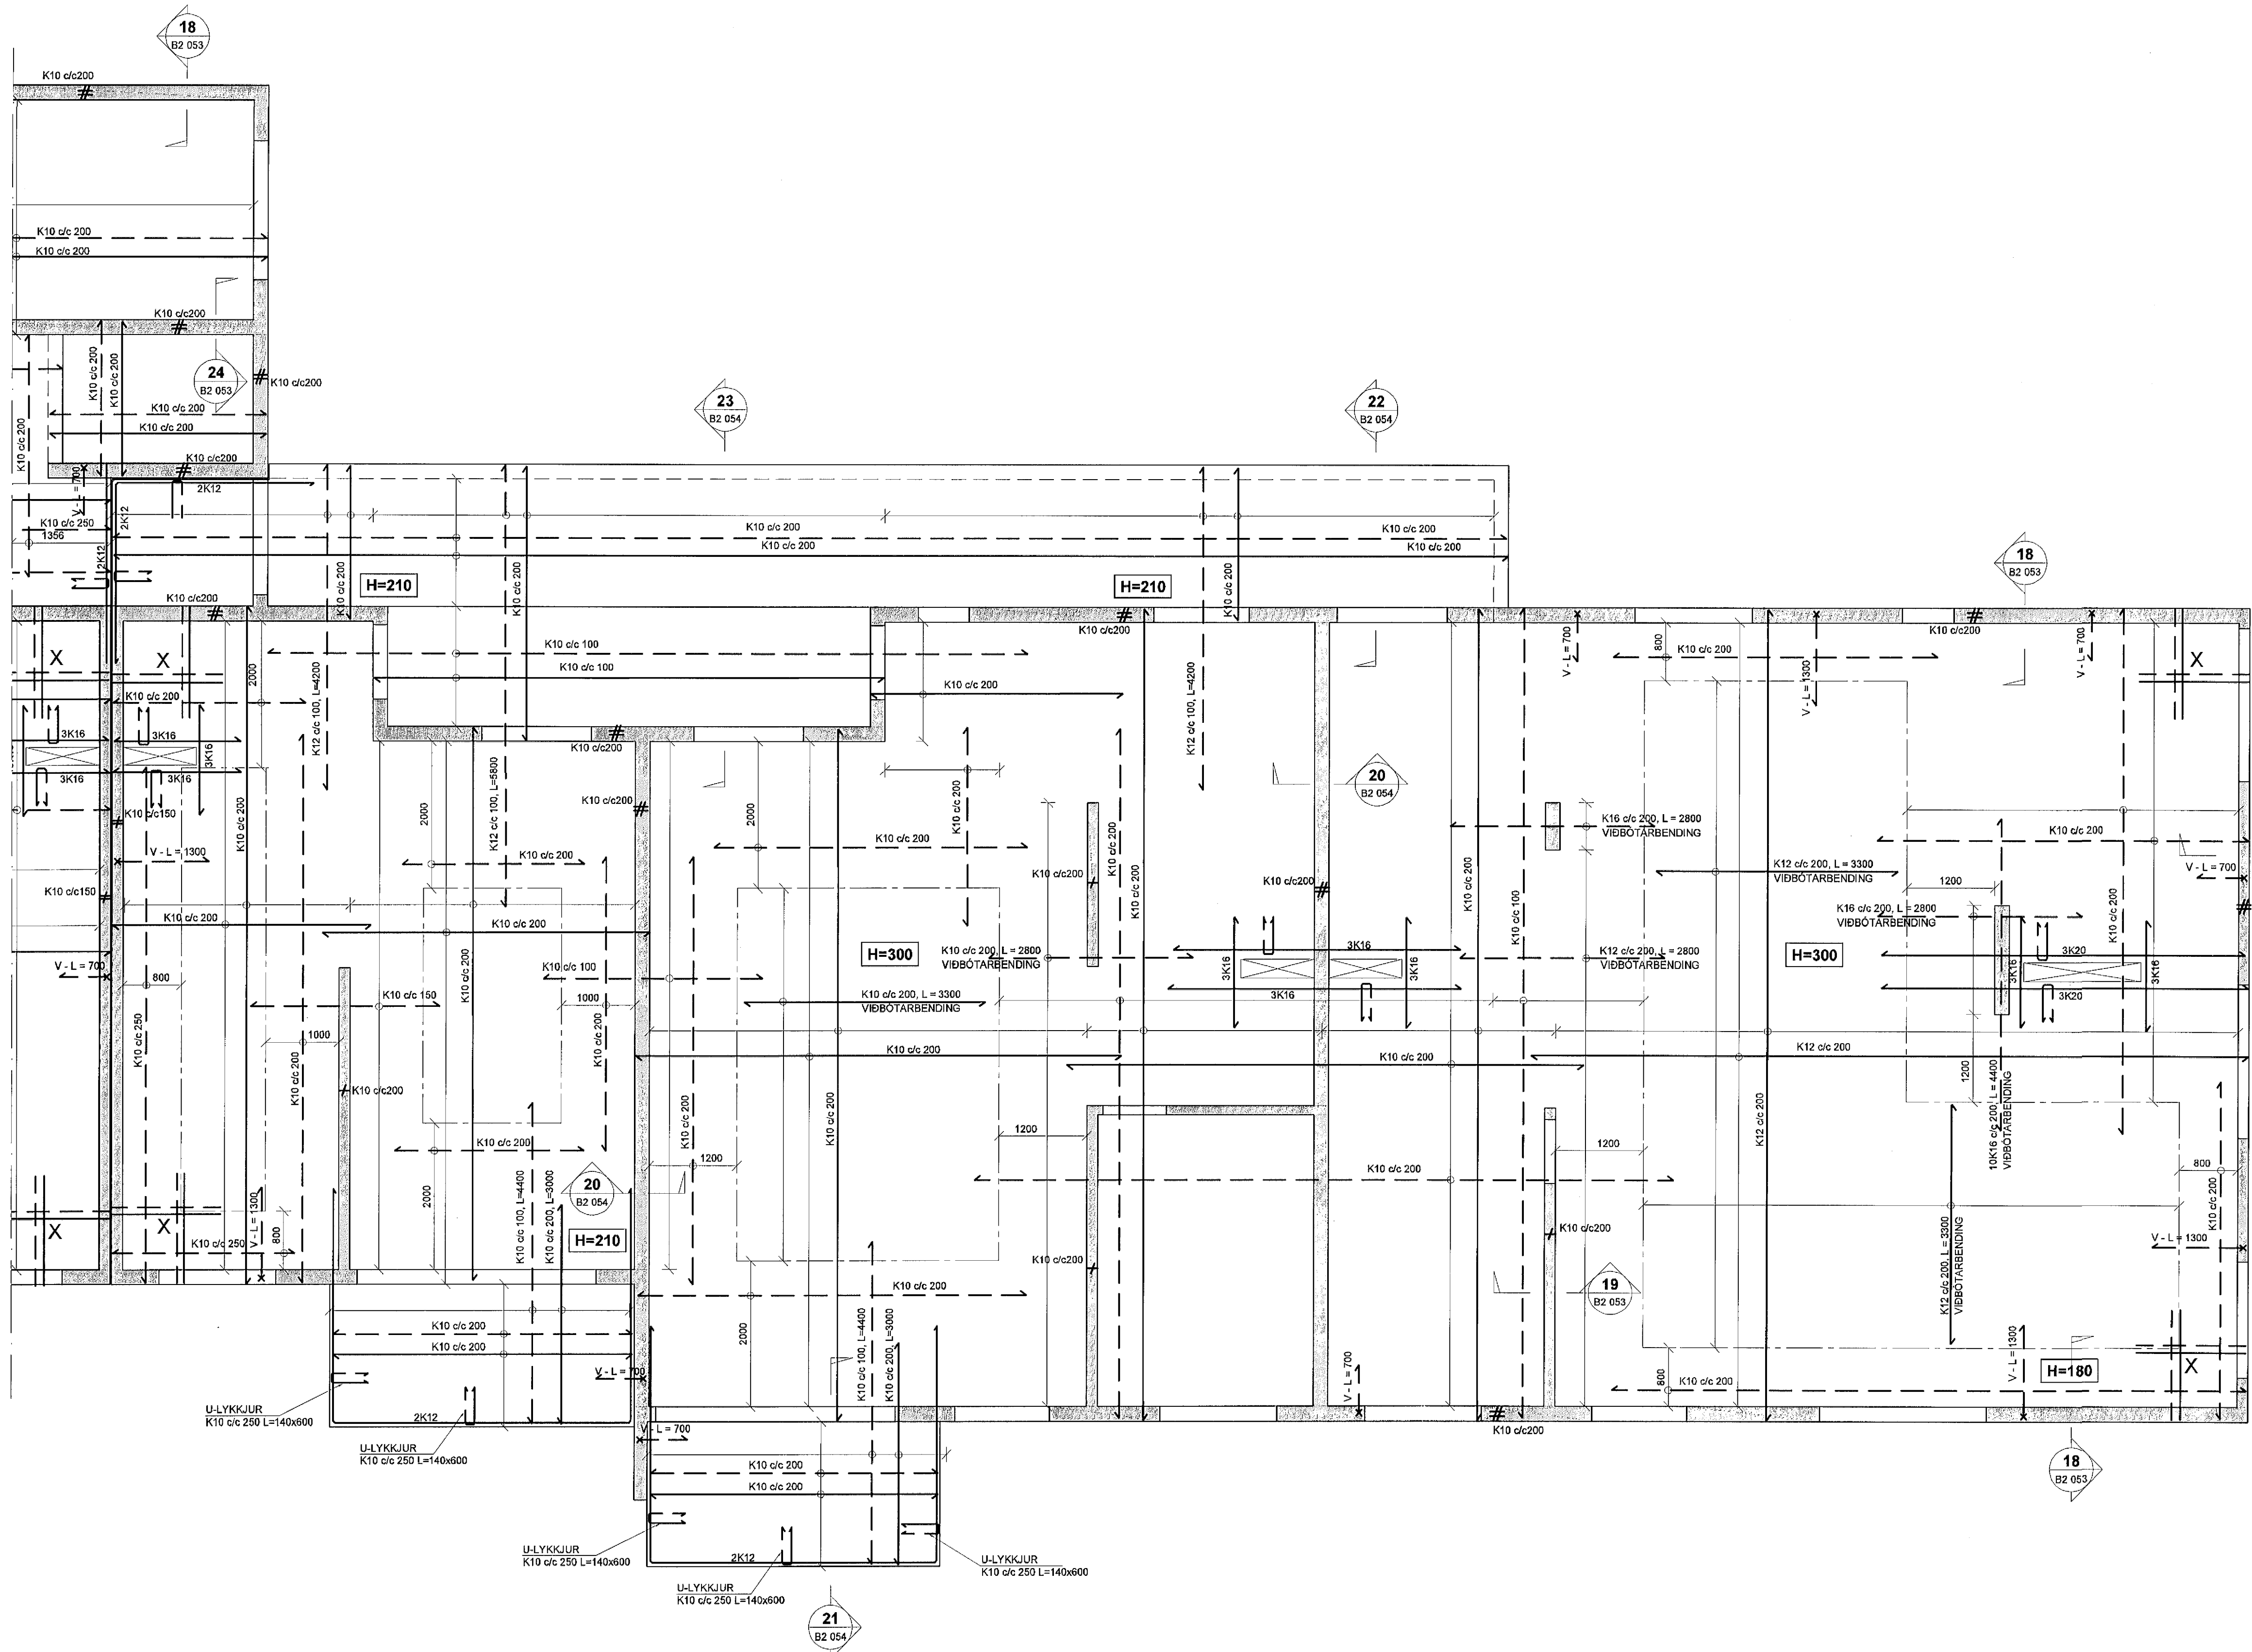

TILVÍSANIR:

- Almennar skýringar: Sjá teikningu nr. 12151-B0 000
- Hæðarkótar á plötum og málsetningar á veggjum: . Teikning arkitekts
- Göt í plötum og veggjum: Sjá gatateikningu
- Almenn bending fyrir rásir, súlum, op og stökkagöt: . Sjá sémyndir 1-3 teikn. 12151-B2 054
- Þakhallateikning: Sjá teikningu arkitekts

BROTÞOLSFLÖKKUR STEYPU:

SJÁ BL. NR. 12151-B0 000