
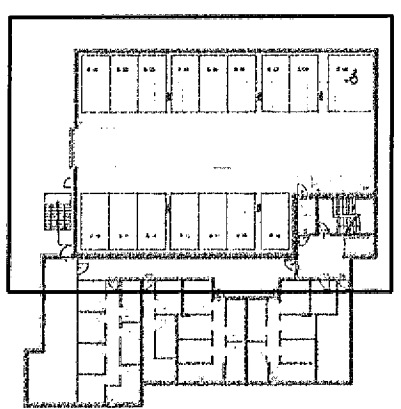


Byggingafultrúi Hafnarfjarðar
Móttekið þann
09 JAN 2014

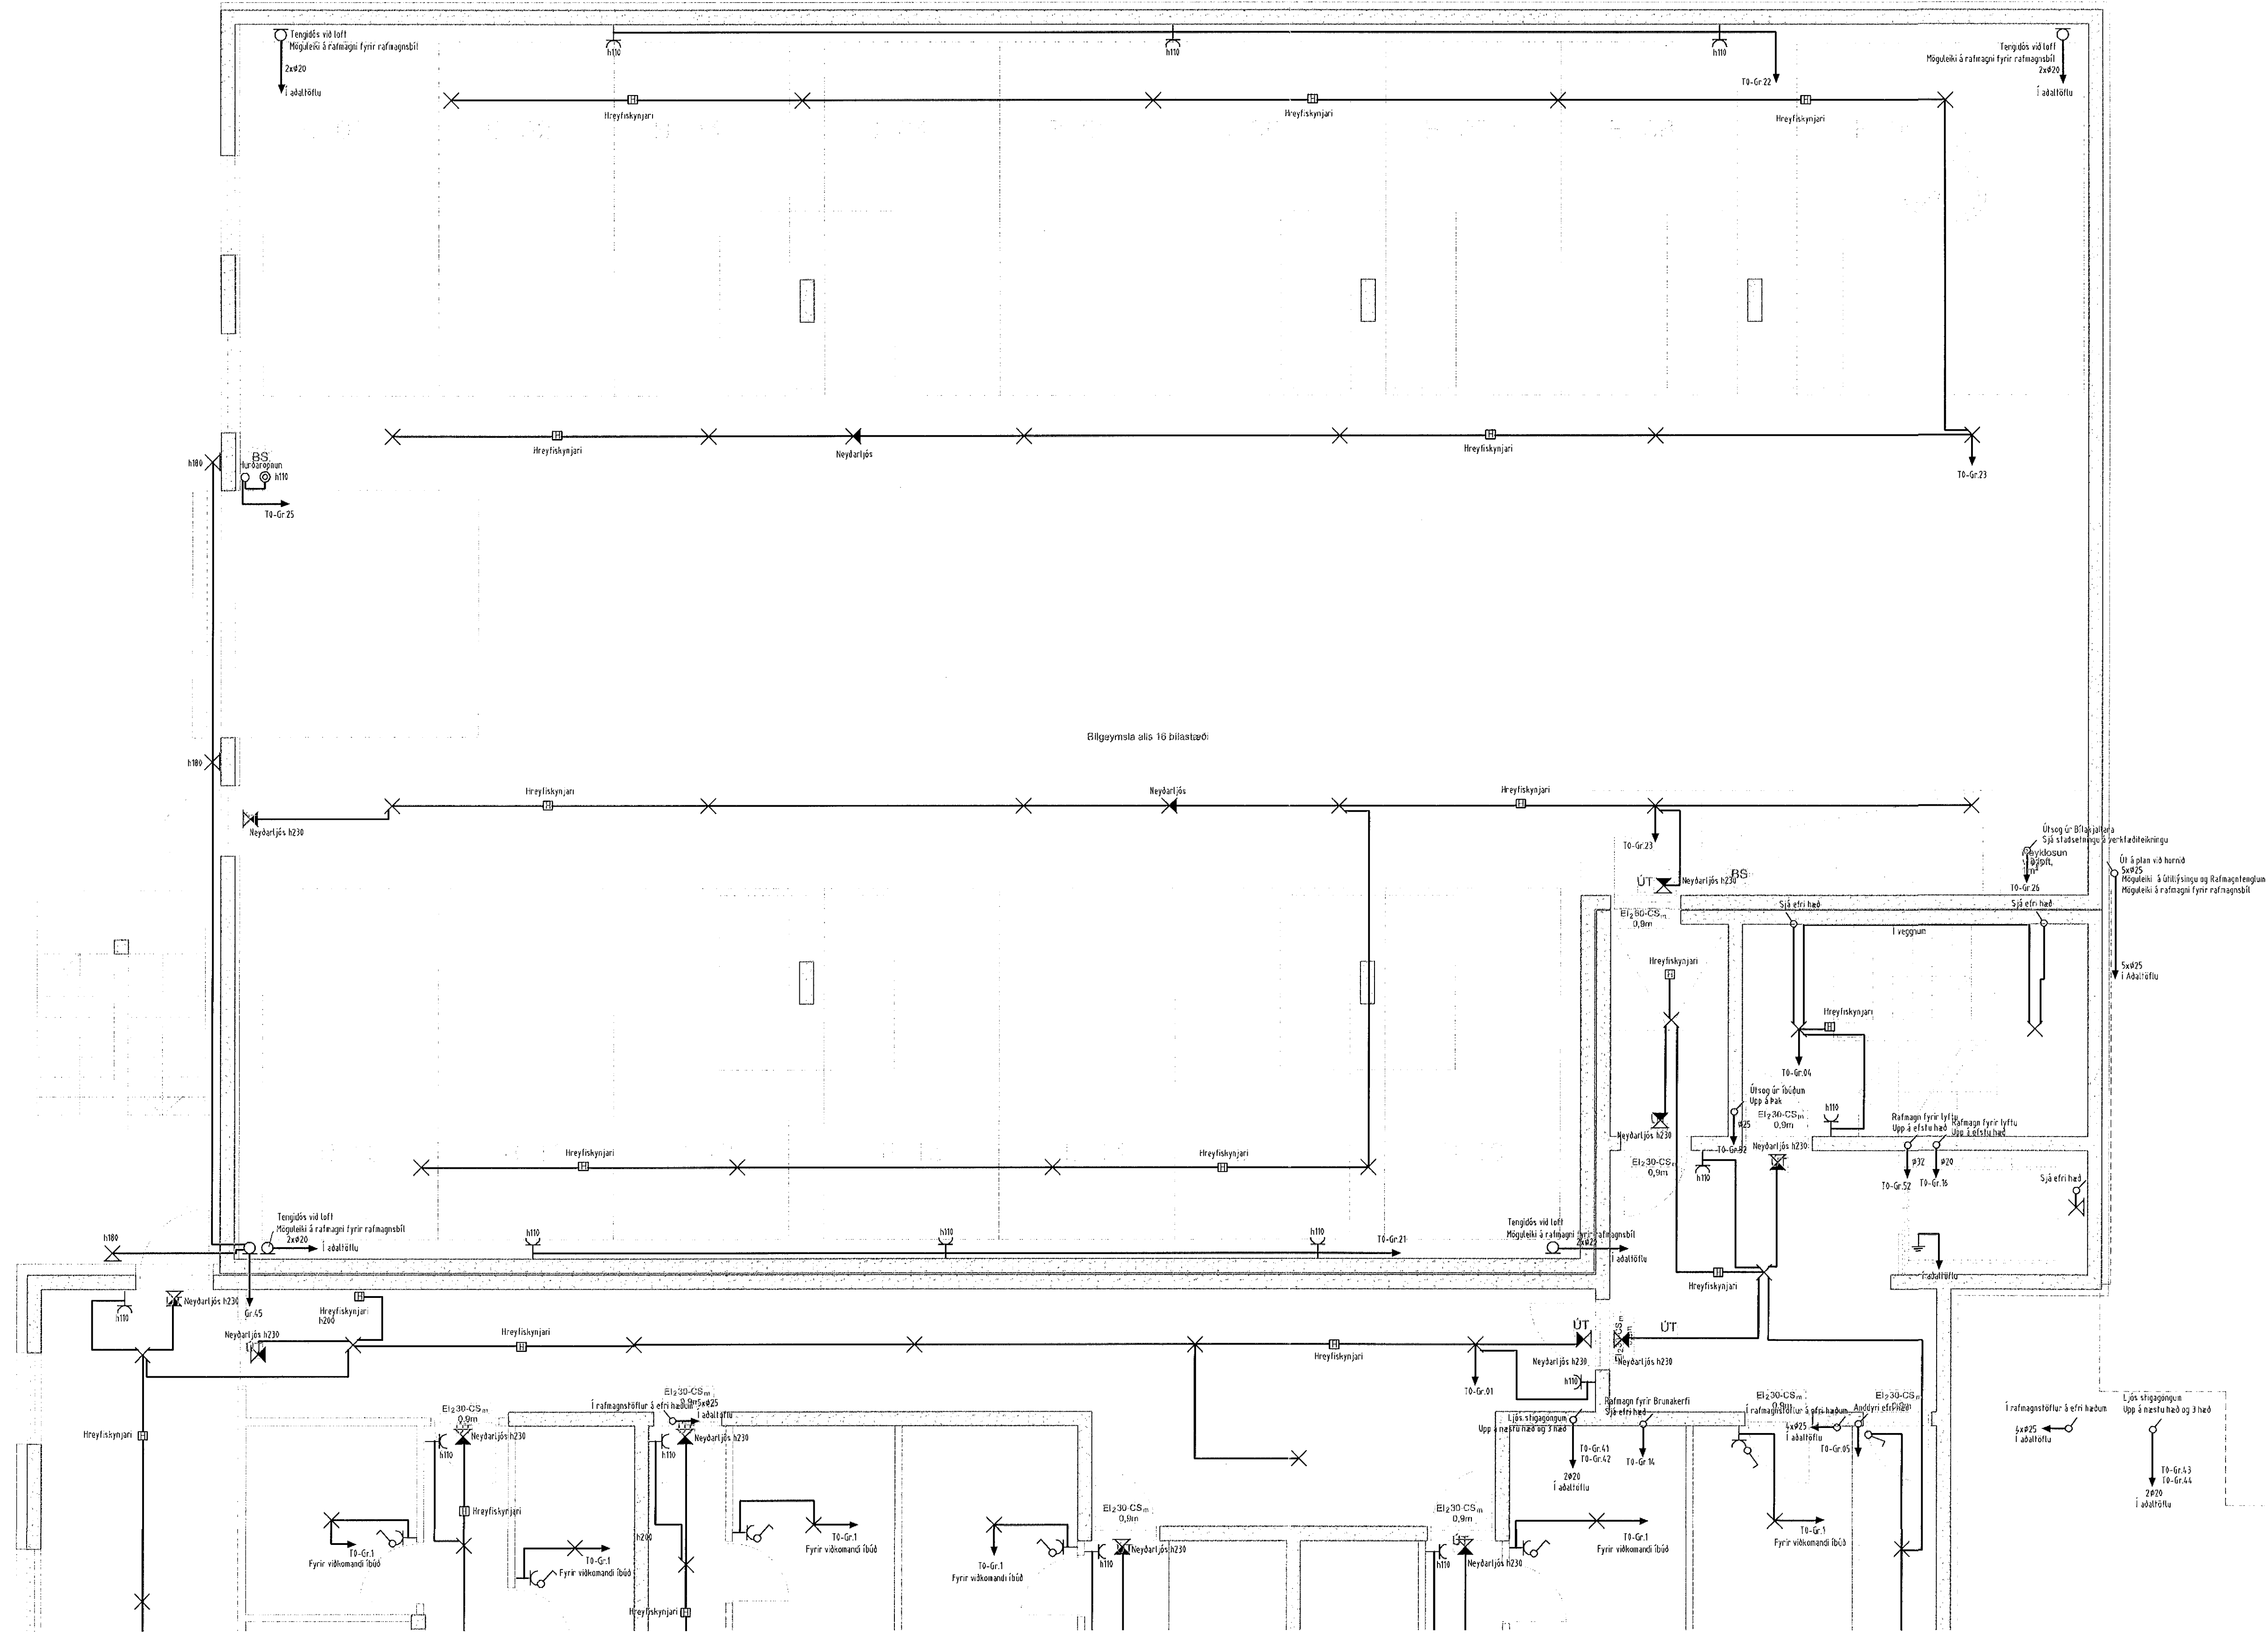

Lykilmynd

Verkefni Skipalón 7 220 Hafnarfirði		
Verkinúmer Rafnagnir kjallara		
Blað nr. 2	Dags. 24.09.2012	Kvarði 1:50
Yfirfari		
Höfundur		
Samráðgjafi/Höfundur		
Breyting		
Reykjavíkurvegi 50 220 Hafnarfirði Sími 700 602-5090, Fax 555 0940, gsm 898 0970 http://www.munus.is, e-mail munus@munus.is Höfundur: Sigurður Hákarson, kt. 069361-2749		