
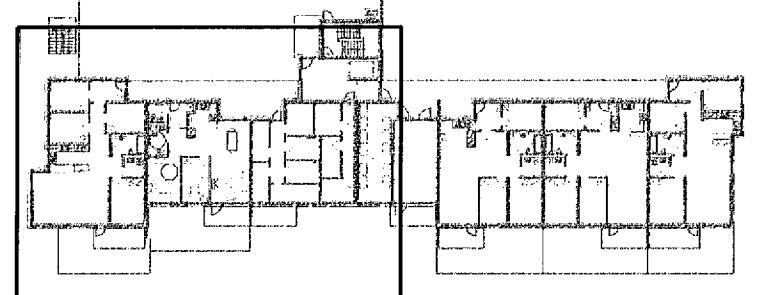
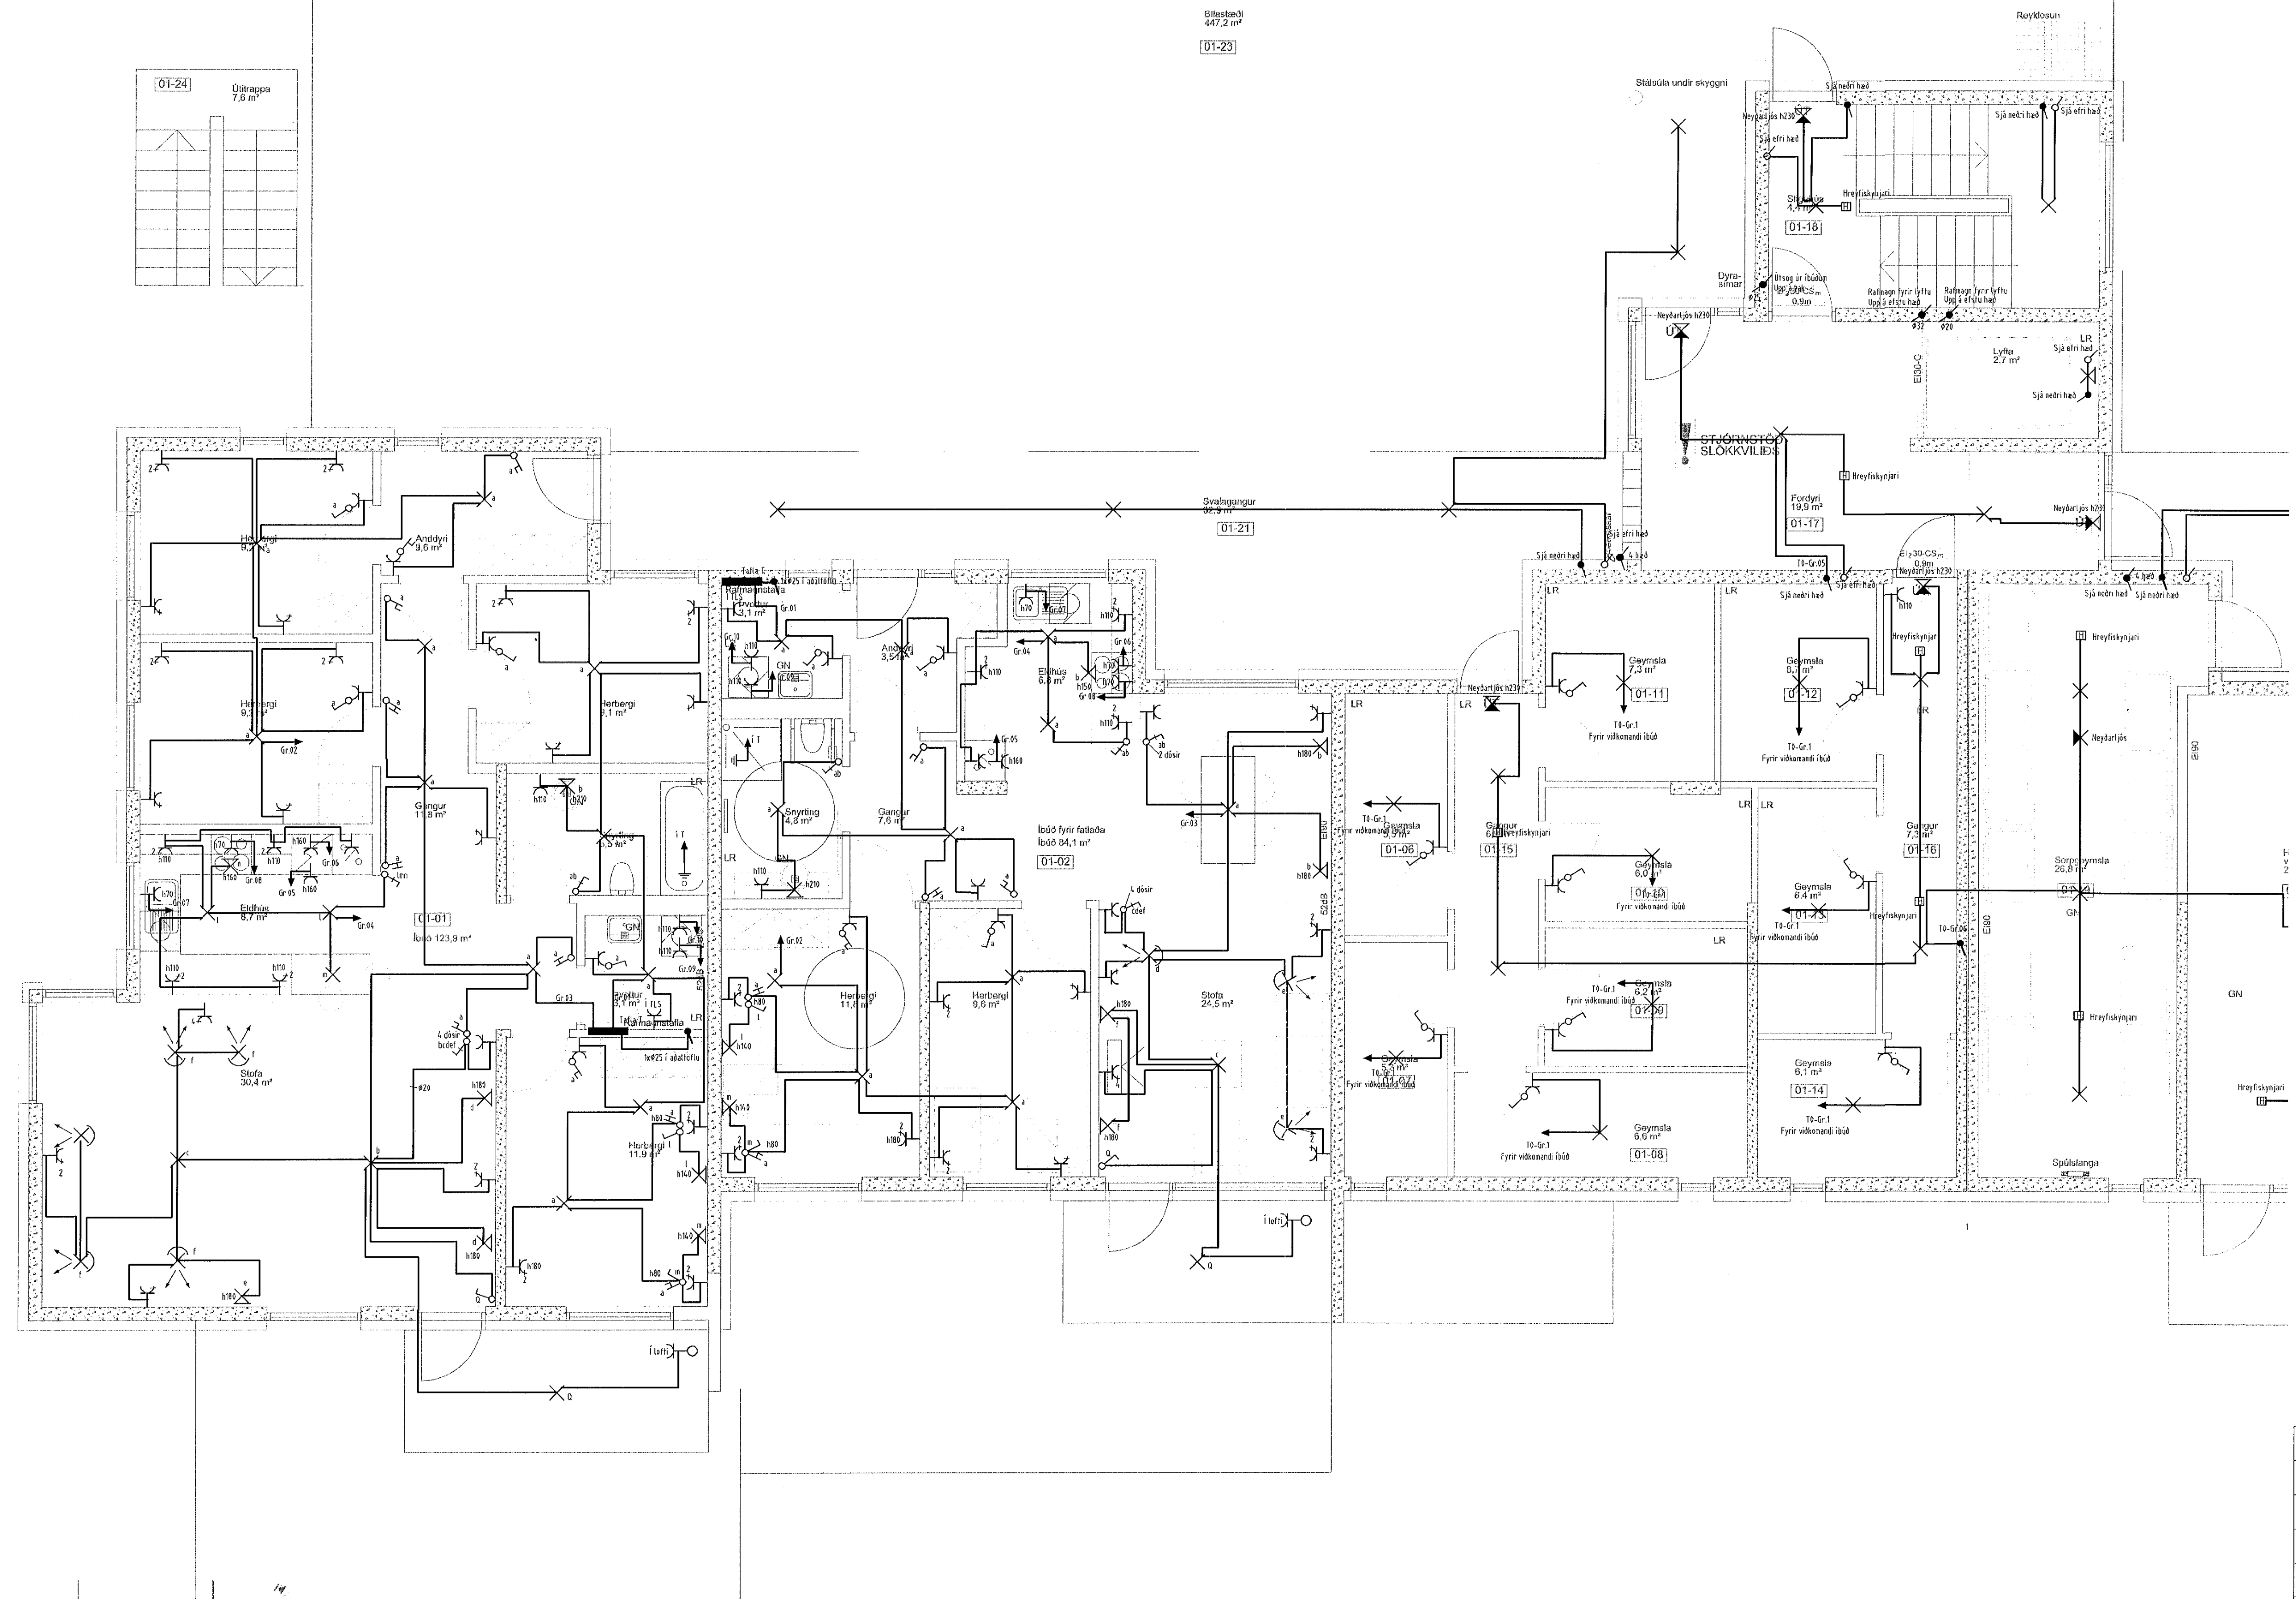


Bilastæði  
447,2 m<sup>2</sup>  
[01-23]

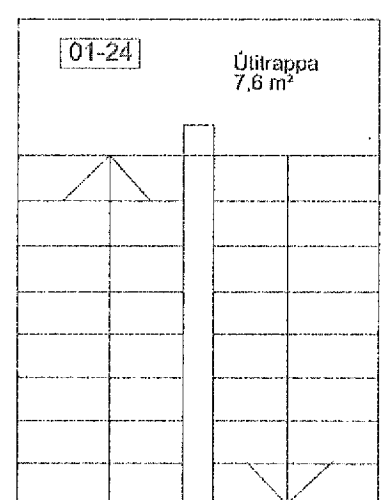

Lykilmynd

Verkhelti		
Skipalón 7 220 Hafnartröð		
Verkhelti/Verknaðar		
Raflegnir 1 hæð		
Blað nr.	Dags.	Kvarði
5	24.09.2012	1:50
Yfirferð		
Hönnuður		
Samráðingarráðgjafi		
Breyting		
13. des. 2012		