
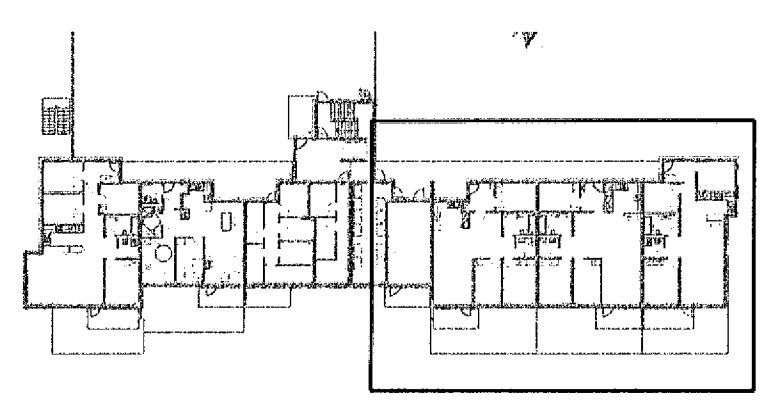


Byggingafultrúi Hafnarfjarðar  
Móttekið þann  
09 JAN 2014  
TC

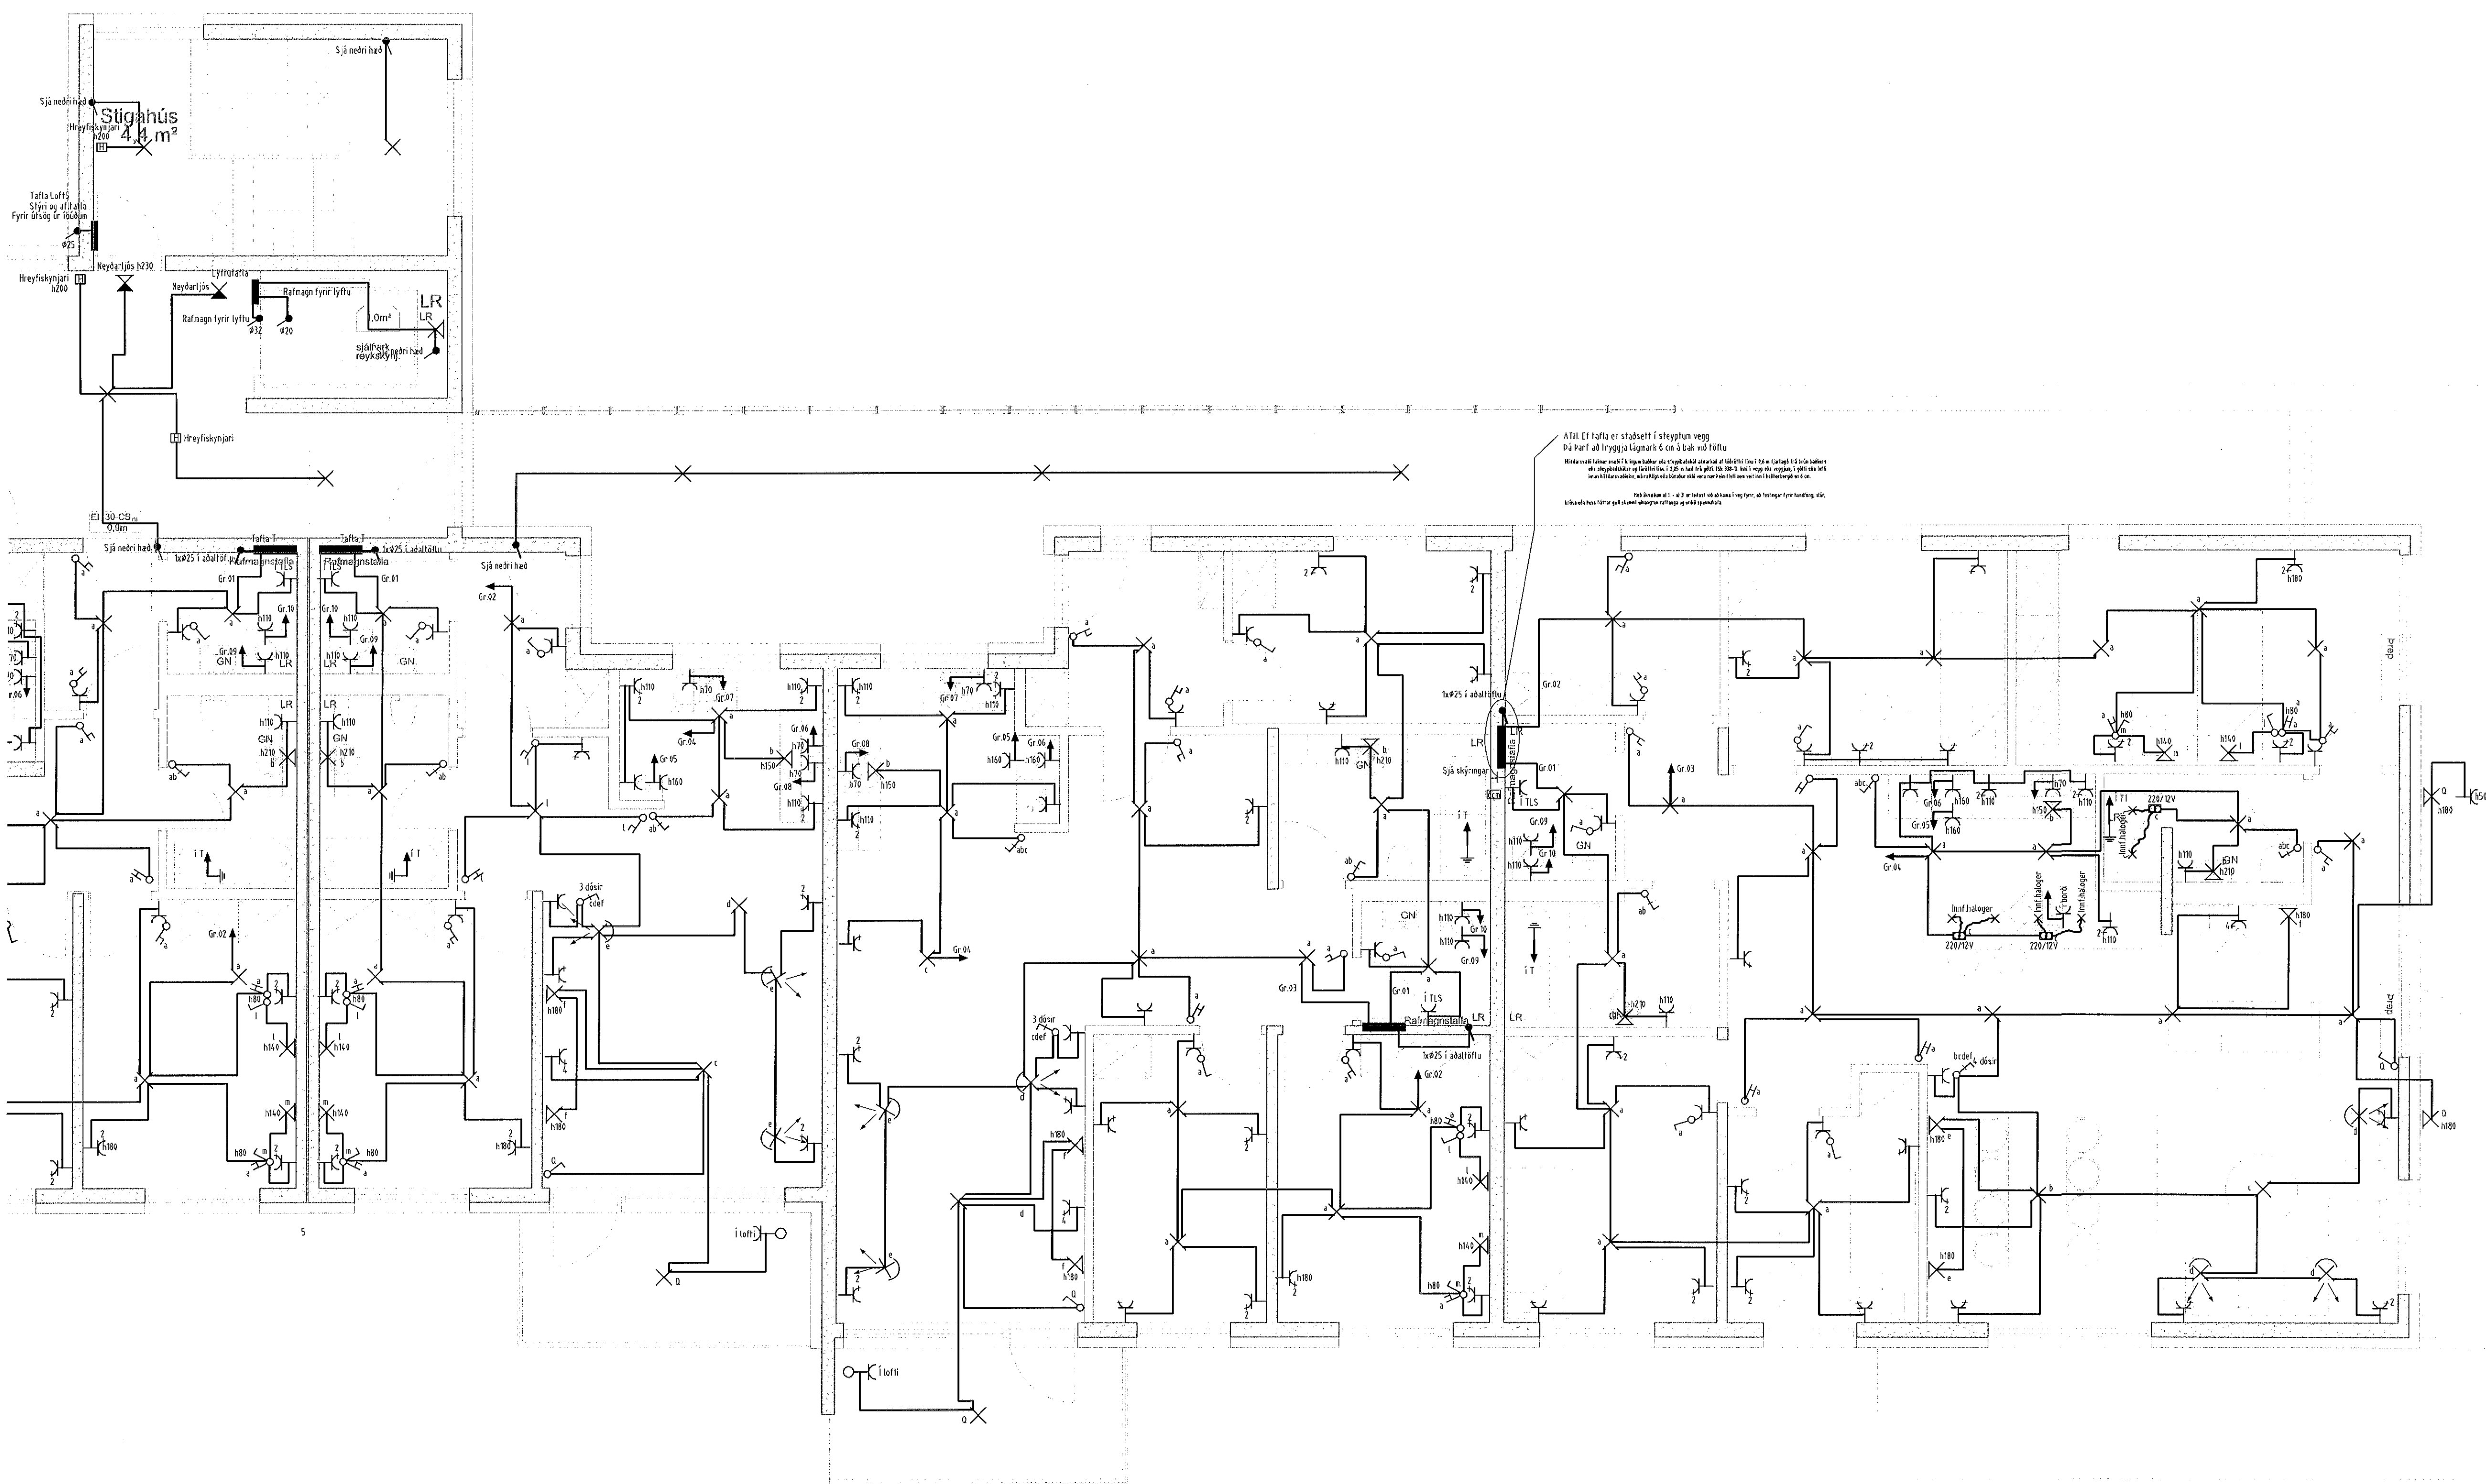

Lykilmynd

Verkefni Skipalón 7 220 Hafnarfirði		
Verkhúti/Verknumér Raflegrir 5.hæð		
Bláð nr. 14	Dags. 24.09.2012	Kvarði 1:50
Yfirfærir		
Hönnuður <i>[Signature]</i>		
Samræmingar höfuður ASK 13. des. 2012 <i>[Signature]</i>		
Breyting <i>[Signature]</i>		
Reykjavíkurevði 60 220 Hafnarfirði tlf. 709102-5090 Sími 565 1846, fax 565 0940 gsm 898 0970 http://www.munus.is, e-mail munus@munus.is Innumenur: Sigurjón Harðarson, kt. 062361-2749		