
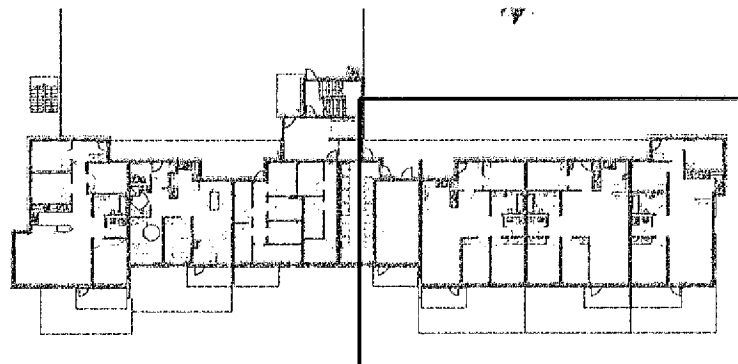


Byggingafultrúi Hafnarfirðar
Móttekið þann
09 JAN 2014

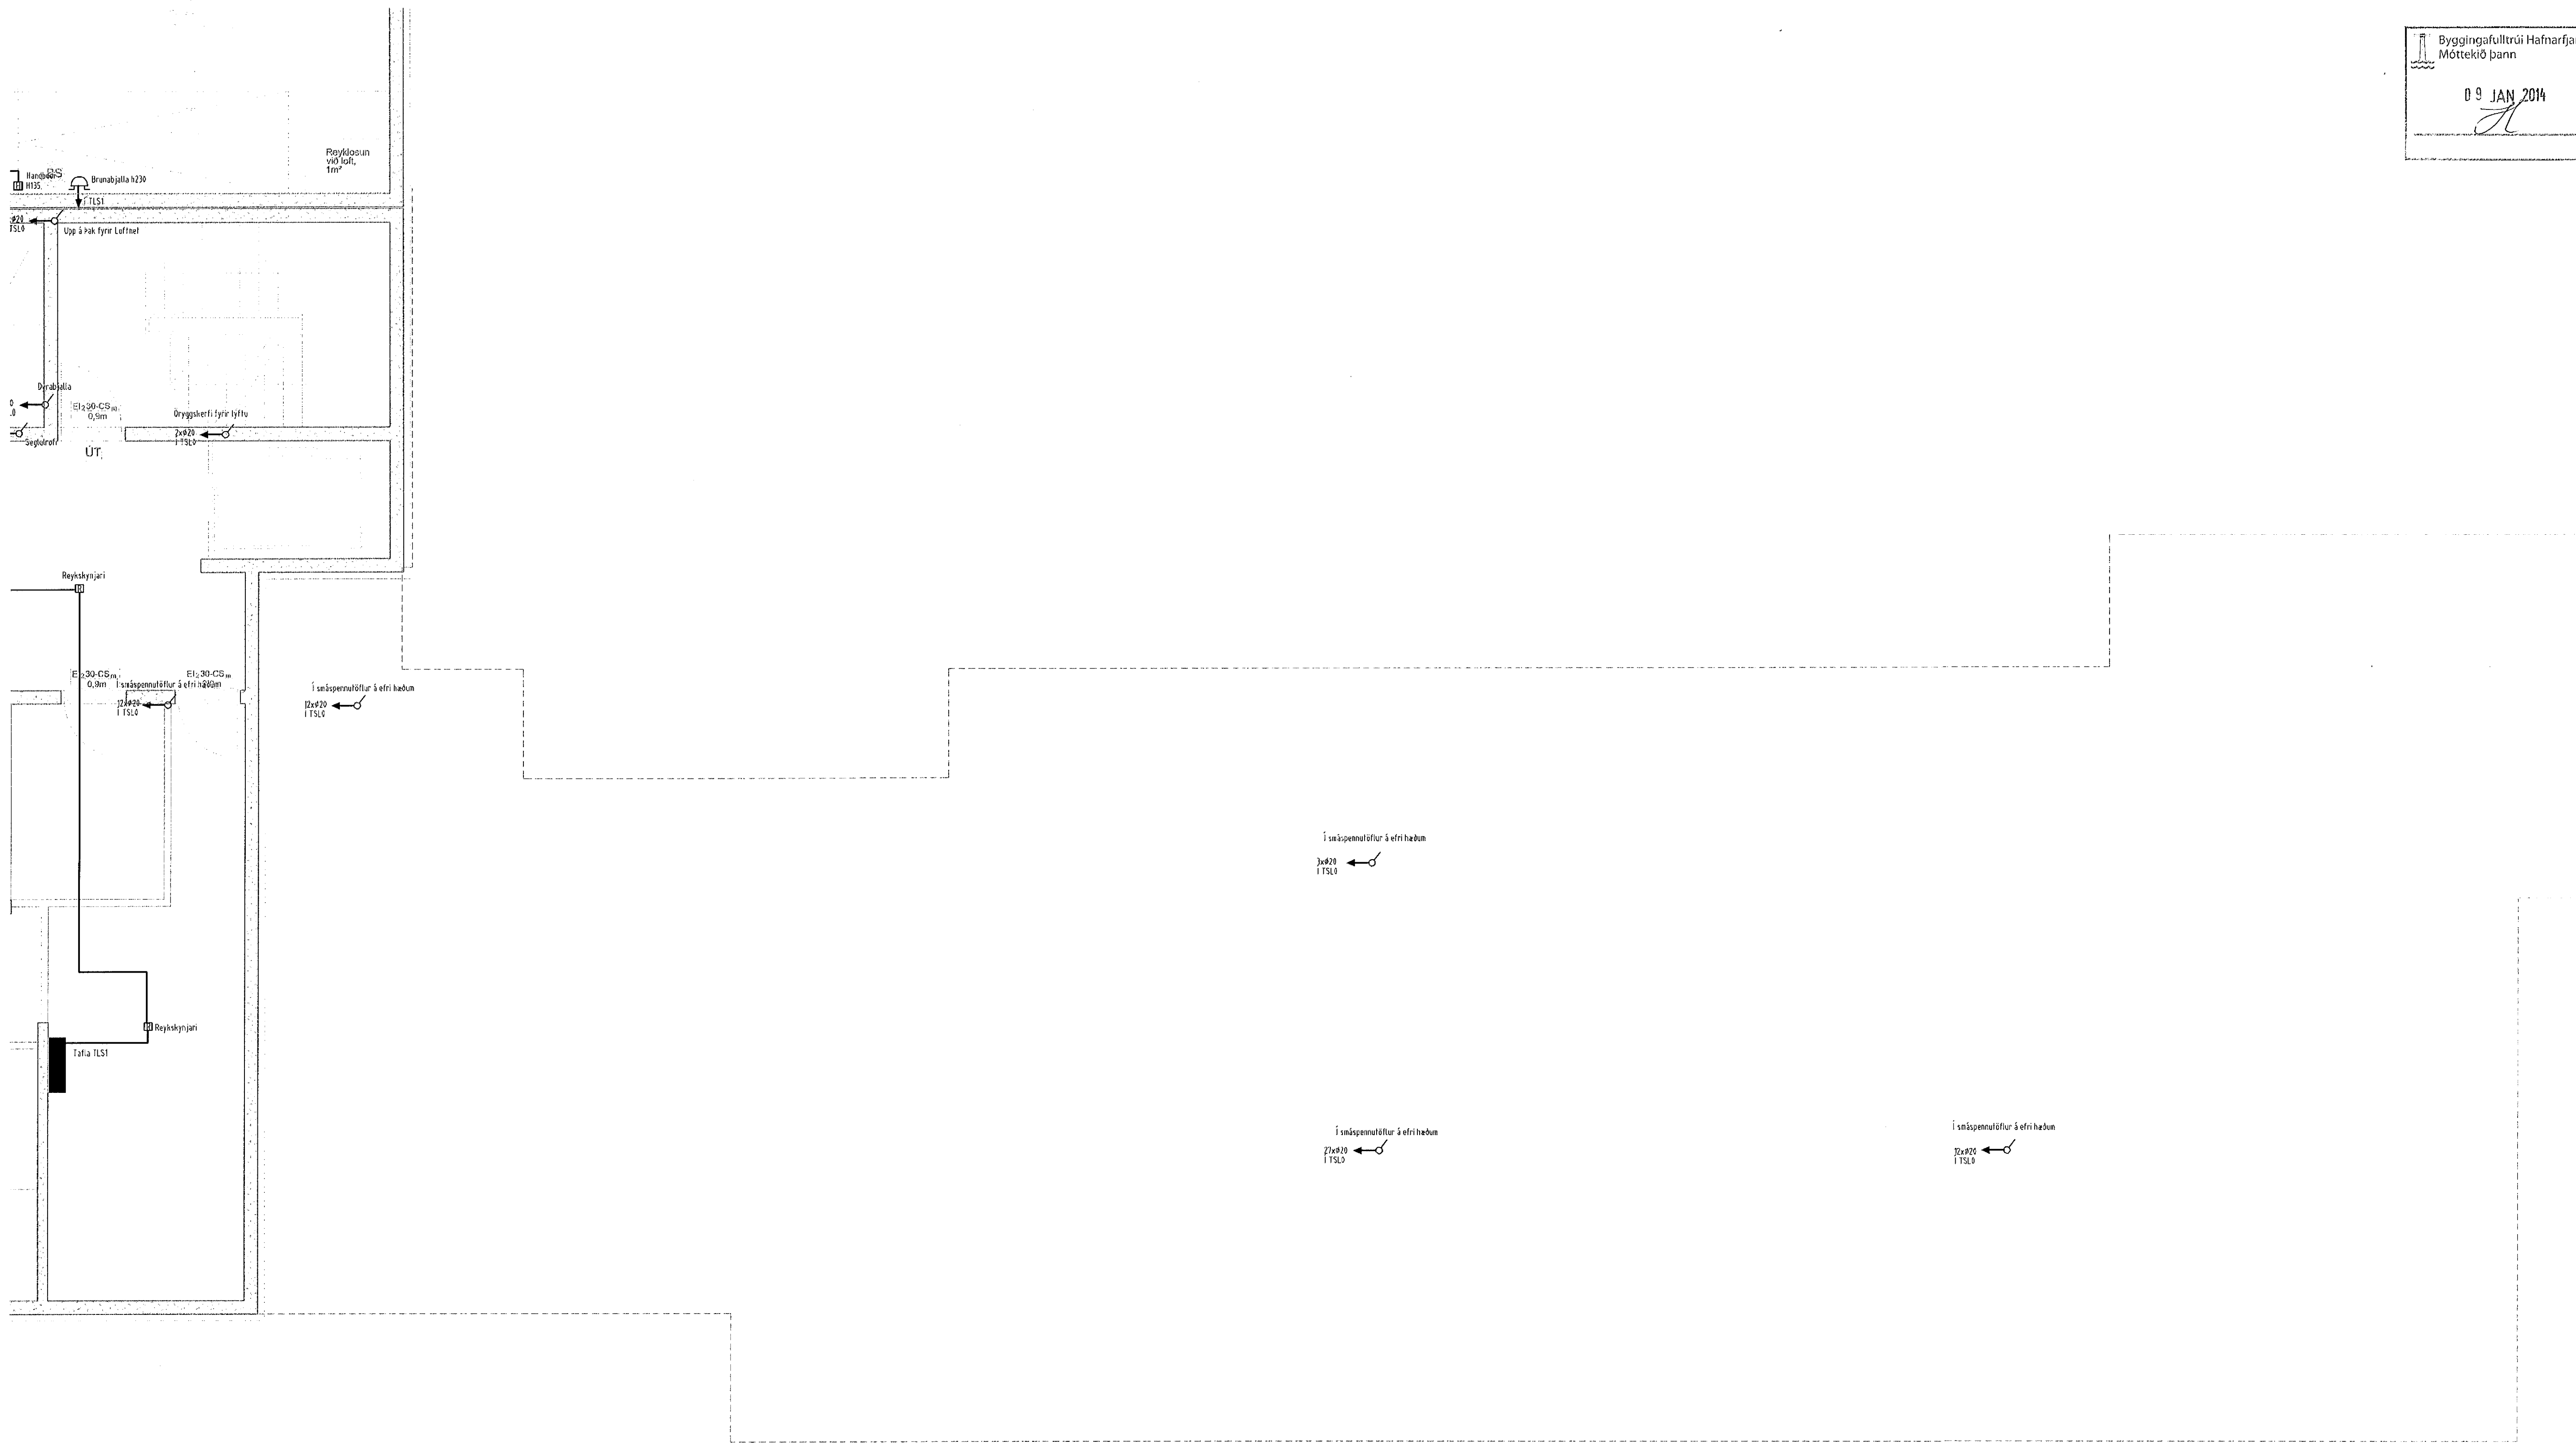

Lykilmynd

Verkefni SKIPALÖN 7 220 Hafnarfirði		
Verkhúti/Verknumér		
Smáspenna Kjallara		
Blað nr. 17	Daga. 24.09.2012	Kvarði 1:50
Yfirfarir		
Hönnuður <i>[Signature]</i>		
Samræmingar Höfnuður 13. des. 2012 <i>[Signature]</i>		
Breyting		
Reykjavíkurvegi 60 220 Hafnarfirði tlf. 700402-5090 Sími 565 1846, fax 565 0940 þann 898 0970 http://www.munus.is, e-mál hlupus@munus.is Hönnuður: Sigurjón Hardarson, tlf. 060363-2749		

8 7 6 5 4 3 2 1

8 7 6 5 4 3 2 1

F
E
D
C
B
A

F
E
D
C
B
A