Byggingafulltrúi Hafnarfjarðar
Móttekið þann
09 JAN 2014

Reykdosun
Upp á háaloft/ir Loftrel
Sólgahús 4,4 m²
01-18
E 230-CS$_m$ 0,9m
Brunaskeri fyrir lyftu
LR
Lyfta 2,7 m²
EI30-C
ÖÐ
ÞS
Reykskynjari
Forstofa 19,1 m²
01-17
ÚT
EI$_2$30-CS$_m$ 0,9m
Svalagangur 50,5 m²
01-22
Geymsla 6,7 m²
01-12
Reykskynjari
Gangur 7,3 m²
01-16
Reykskynjari
Sorpgeymsla 26,8 m²
01-15
Hjól- og vagnageymsla 28,9 m²
Reykskynjari
01-20
Geymsla 6,4 m²
01-13
GN
Geymsla 6,1 m²
01-14
Spúlslanga
EI60
Dyrabjalla hl10
Anddyri 5,8 m²
Eldhús 7,0 m²
Dyrasími hl50
Íbúð 101,7 m²
01-03
Gangur 13,4 m²
Herbergi 8,7 m²
Herbergi 8,7 m²
Anddyri 5,9 m²
Snyrting 5,9 m²
Snyrting 5,9 m²
Þvottur 3,1 m²
Þvottur 3,1 m²
Tafla TLS Raftöflulausn
3x#20 í aðaltöflu
Íbúð 106,1 m²
01-04
Eldhús 8,3 m²
Dyrasími hl50
Stofa 22,3 m²
Stofa 24,6 m²
Herbergi 9,8 m²
Herbergi 11,8 m²
Herbergi 11,8 m²
Herbergi 9,9 m²
Herbergi 12,5 m²
Anddyri 5,2 m²
Herbergi 8,9 m²
Herbergi 8,2 m²
Eldhús 7,6 m²
Gangur 12,0 m²
Íbúð 103,4 m²
01-05
Stofa 23,7 m²
T/L/S hl19
TLS
S
L
LR
GN

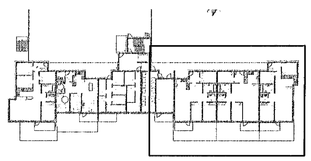

Lykilmynd

Verkheiti	Skipalón 7 220 Hafnarfirði
Verkhluti/Verknúmer	Smáspenna 1.hæð
Blað.nr.	19
Dags.	24.09.2012
Kvarði	1:50
Yfirfarið	
Hönnuður	
Samræmingar hönnuður	
Breyting	13. des. 2012

munus
Reykjavíkurvegi 60 220 Hafnarfirði
kt. 700402-5990
Sími 565 1846, fax 565 0949 gsm 898 0970
http://www.munus.is, e-mail munus@munus.is
Hönnuður Sigurjón Harðarson, kt. 060361-2749