
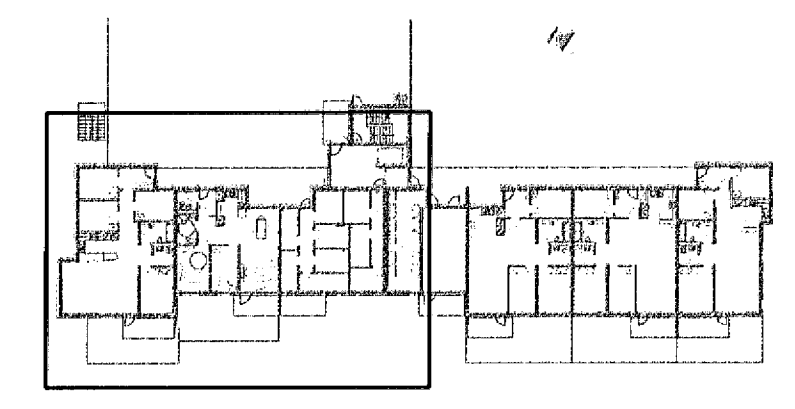


Byggingafræðilífi Hafnarfjarðar
Móttækid þann
09 JAN. 2014

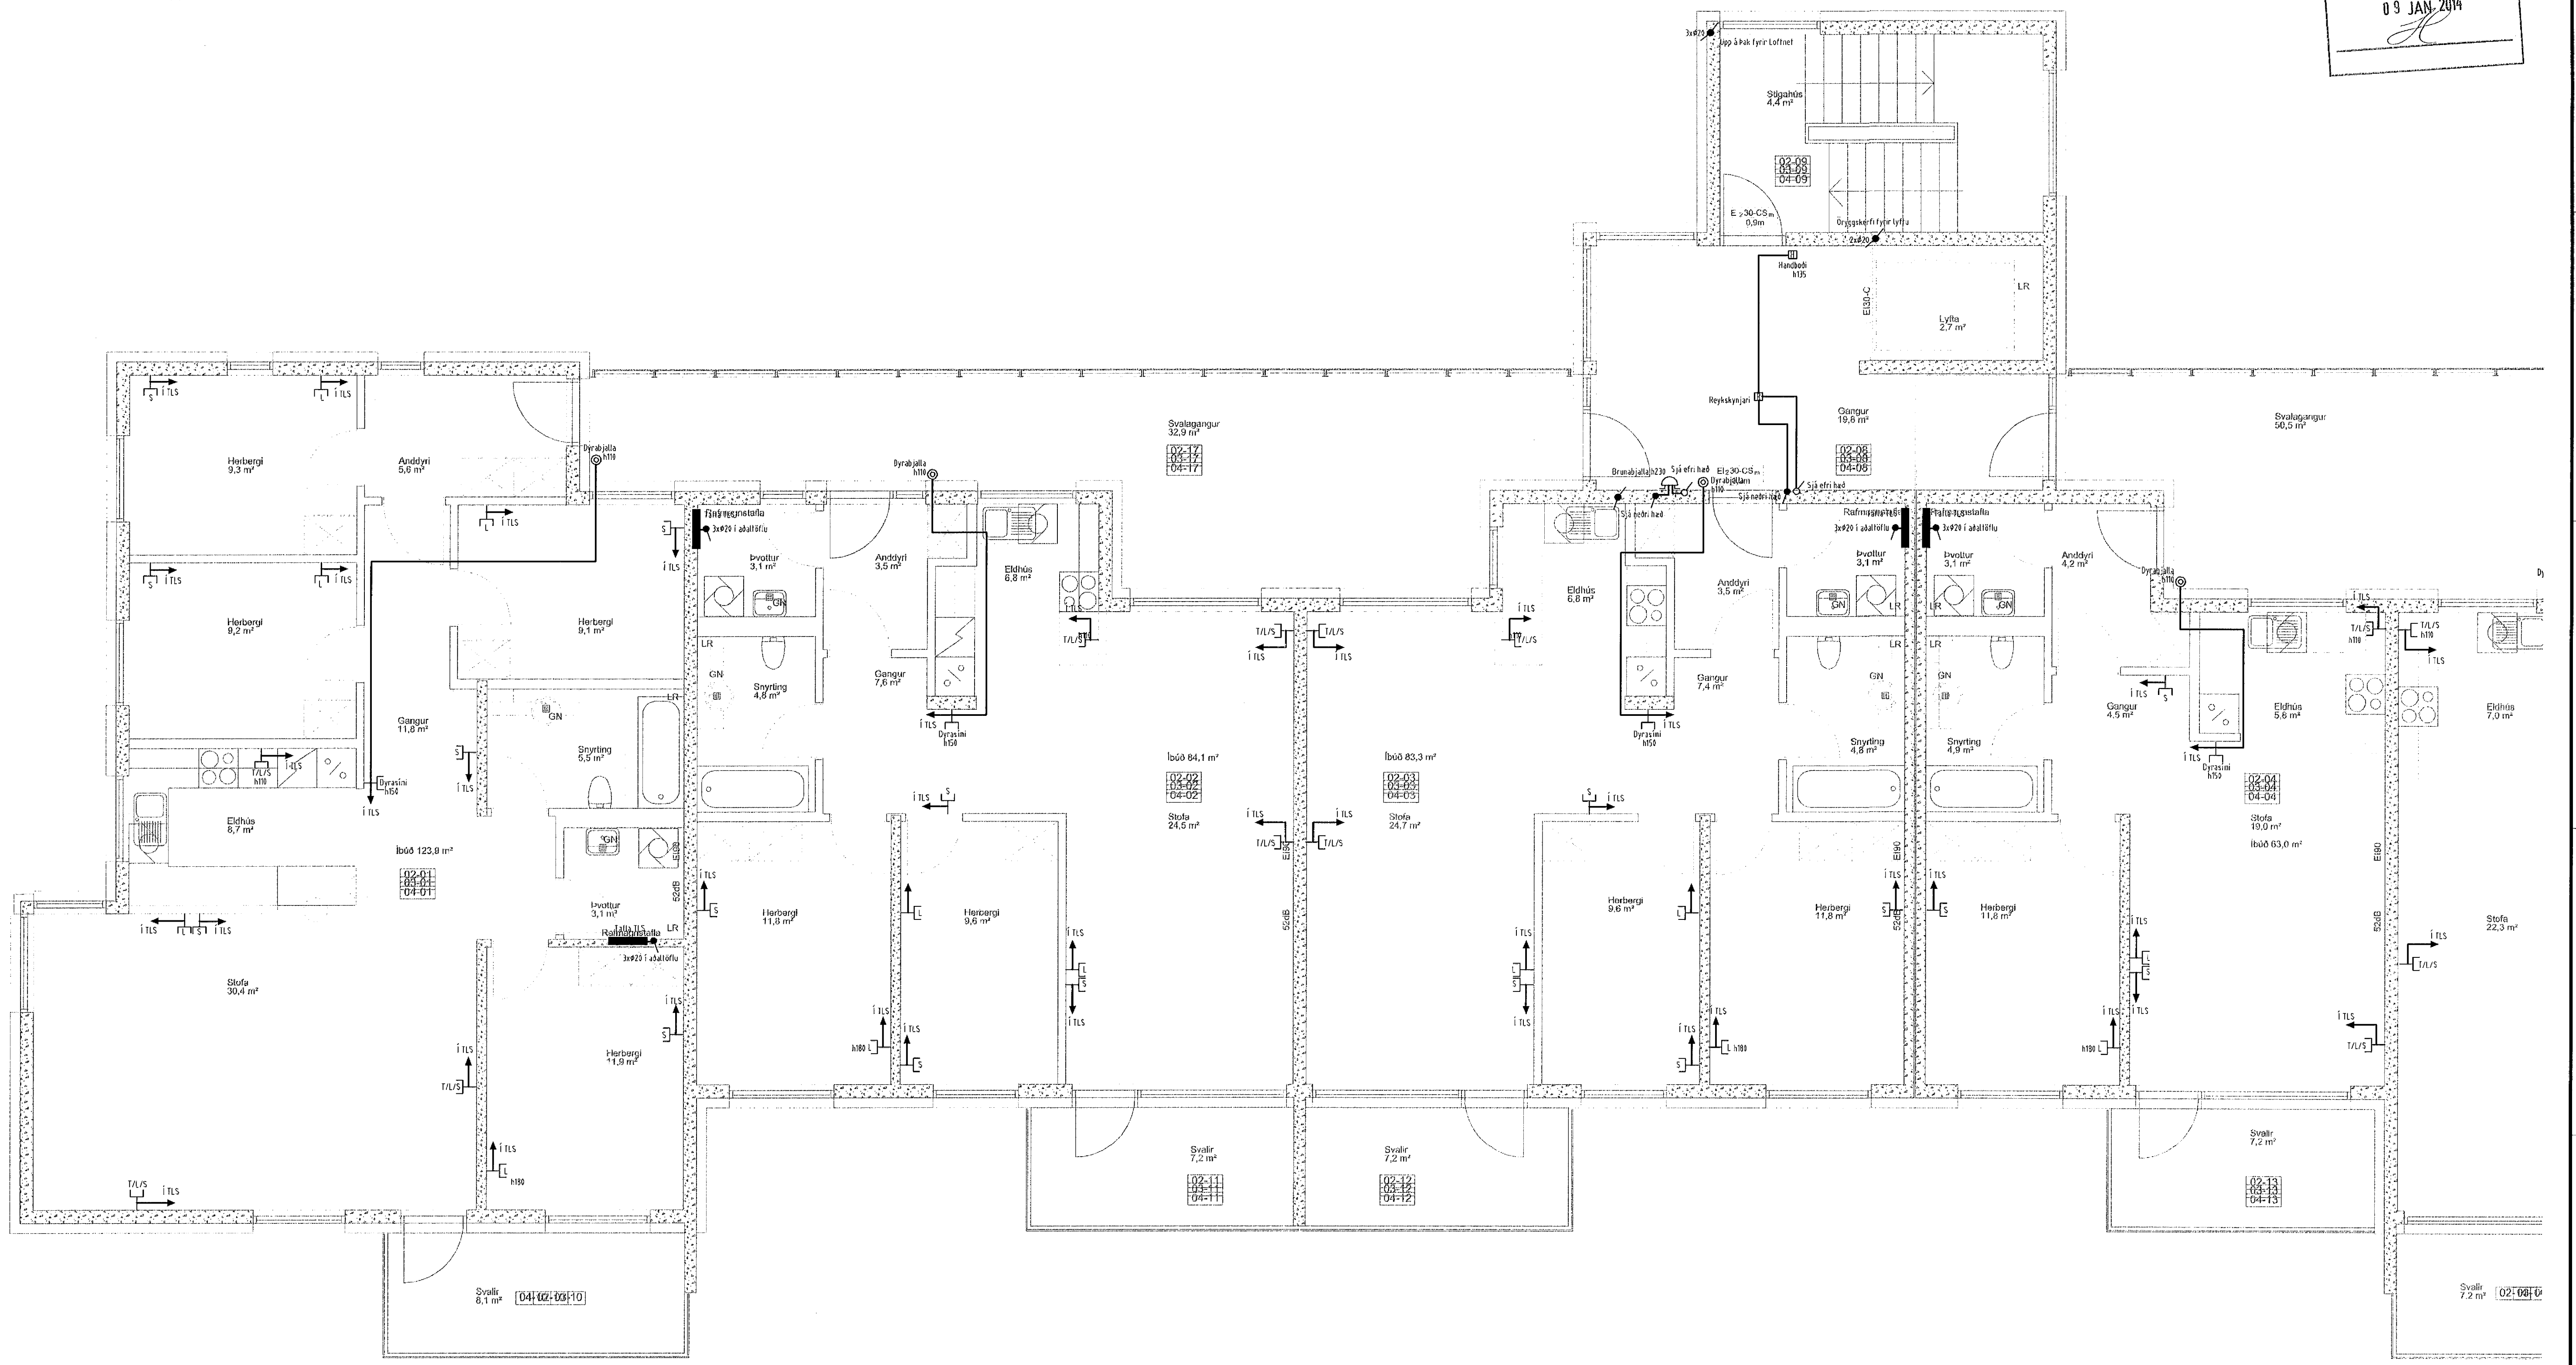

Lykilmynd

Verkefni Skipalón 7 220 Hafnarfirði		
Verkihluti/Verkið Smáspenna 2 hæð		
Blað nr. 20	Dags. 24.09.2012	Kvart. 1:50
Yfirferið		
Hönnuður S. S. S.		13. des. 2012
Samræmingar hönnuður S. S. S.		S. S. S.
Breyting		
Reykjavíkurlífi 60 220 Hafnarfirði Sími 700 022-5000 Sími 565 1846, Fax 565 0910 og 898 0970 http://www.munus.is, e-mail munus@munus.is Hönnuður Sigurjón Harðarson, kt. 069361-2719		