
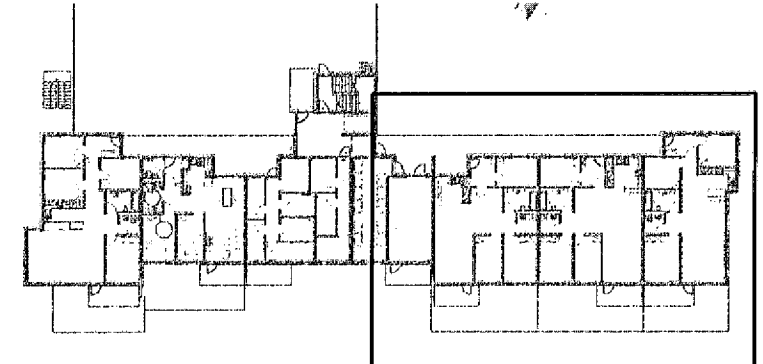


Byggingafrútrúi Hafnarjarðar
Móttekið þann
09 JAN 2014

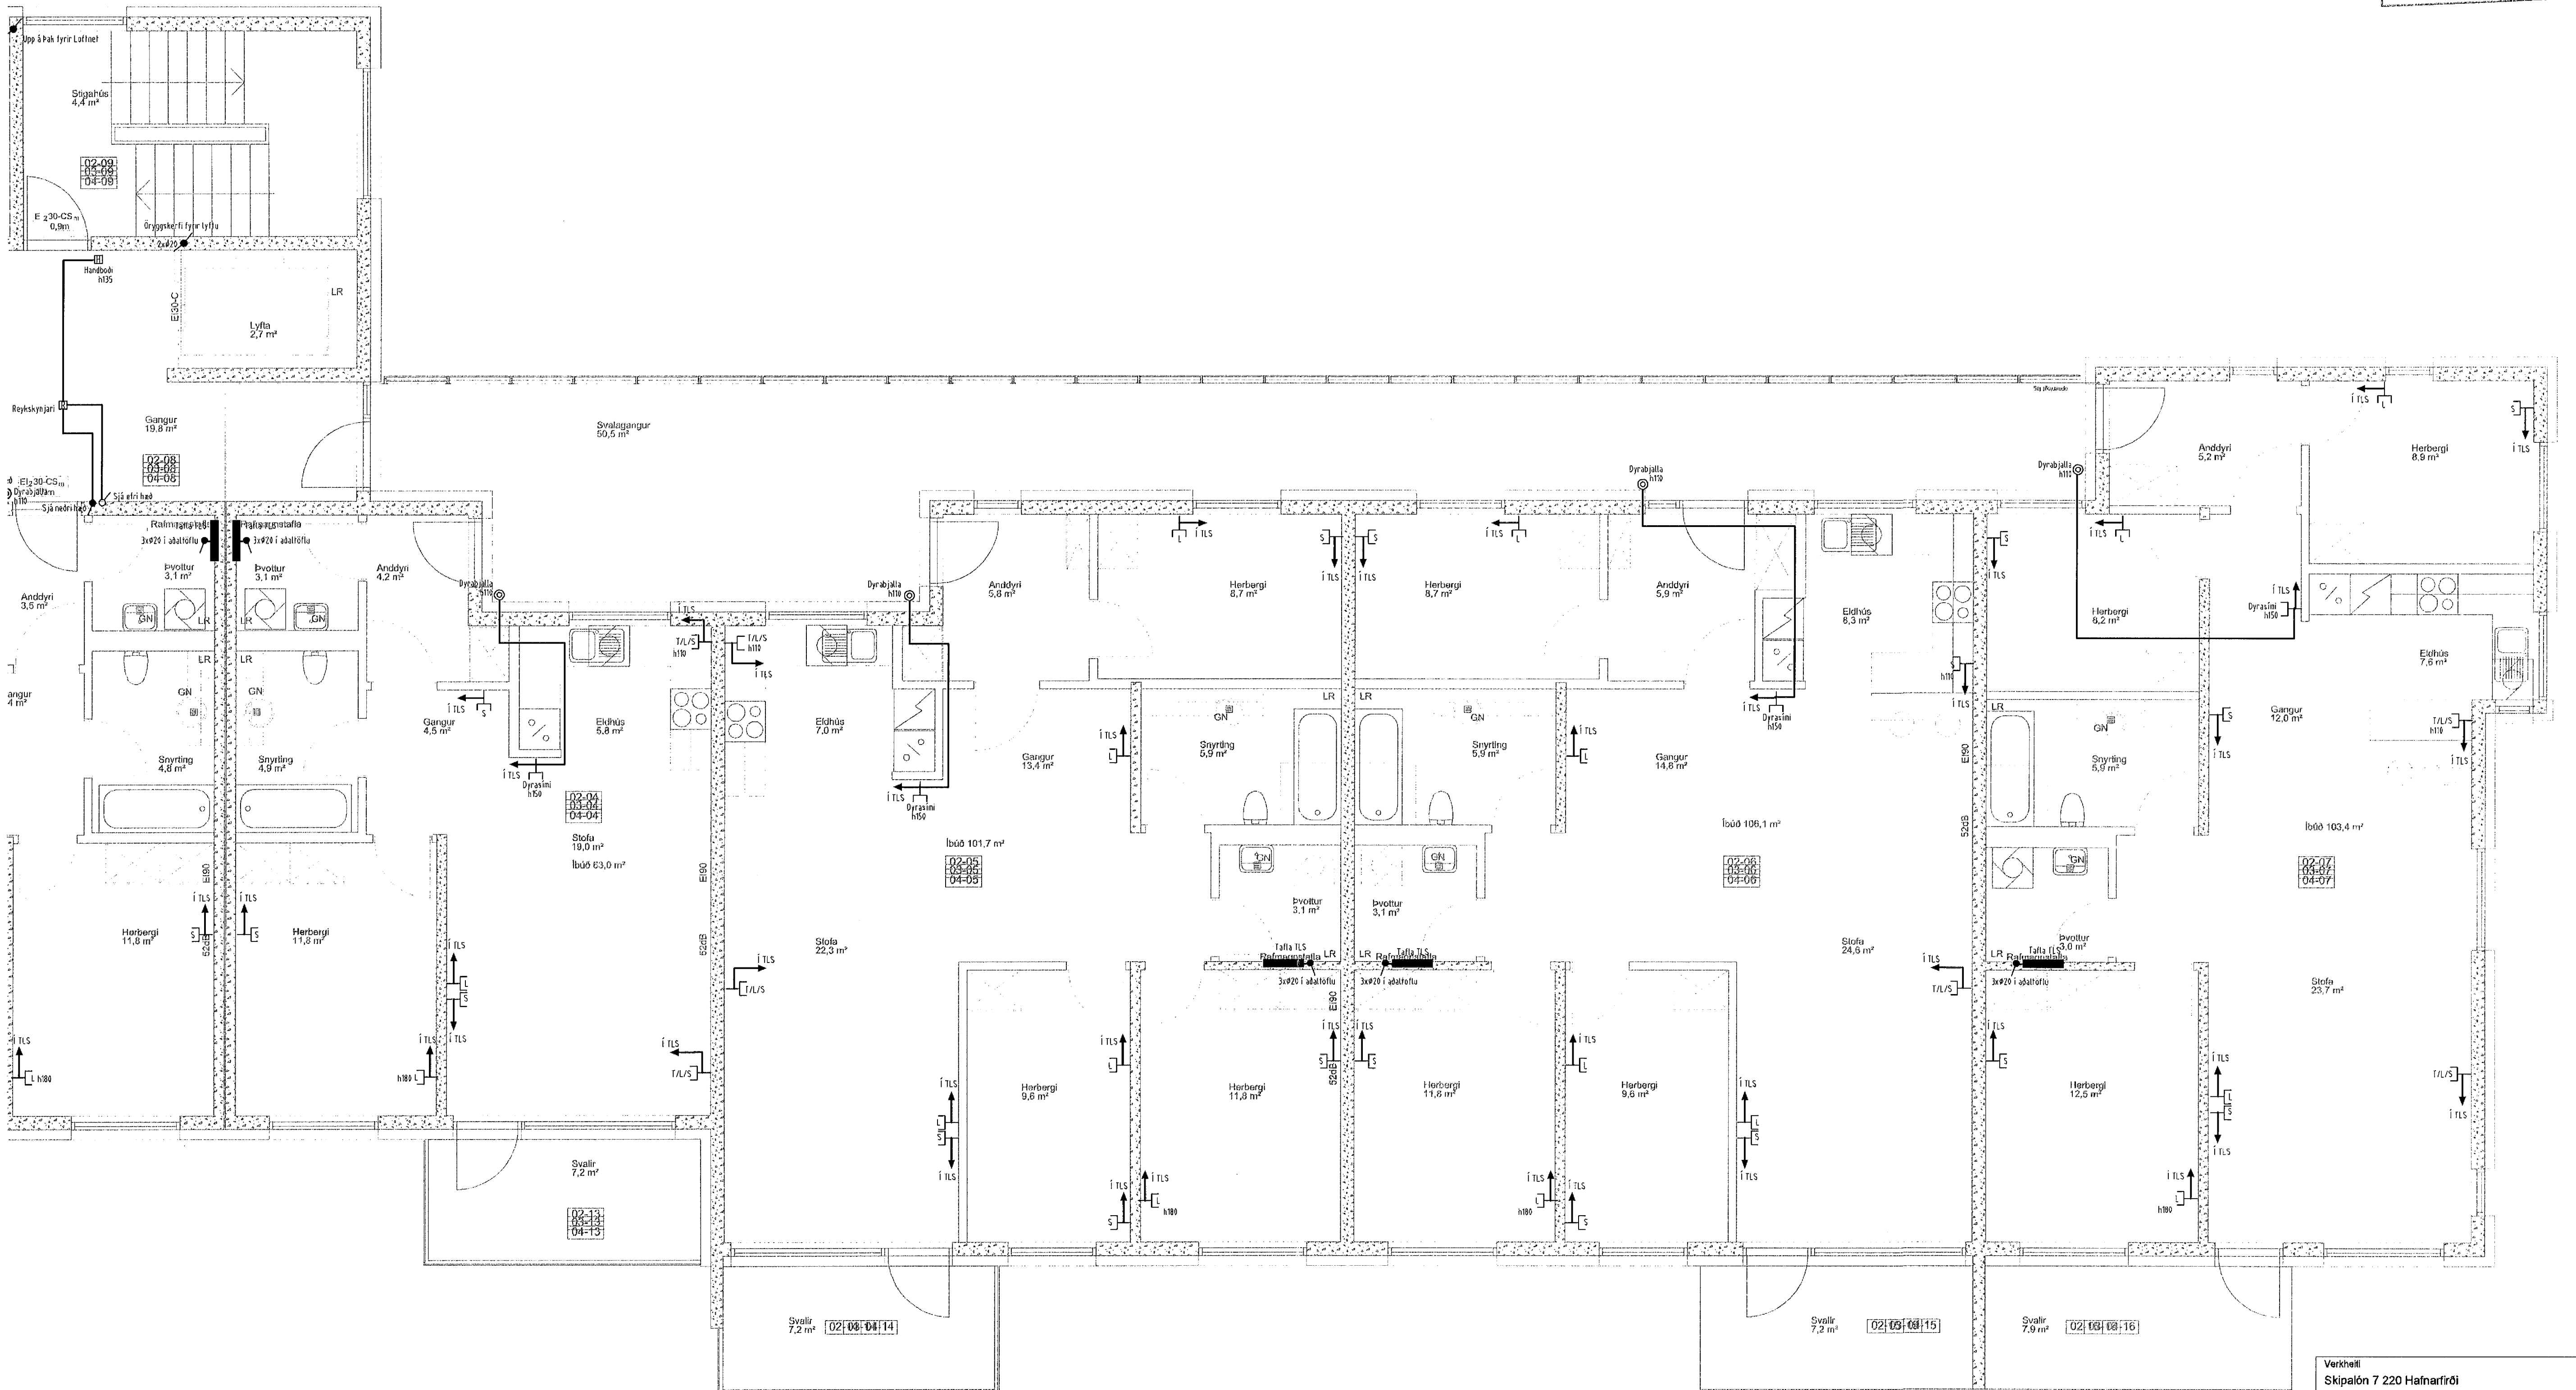

Lykilmynd

Verkefni
Skipalón 7 220 Hafnarfirði

Verkið/Verkunúmer
Smáspenna 2.hæð

Blað nr.	Dags.	Kvartí
21	24.09.2012	1:50

Yfirfarið

Hönnuður *Sigurðs*

Samræmingar hönnuður *Sigurðs* 13 des. 2012

Breyting *Sigurðs*

Reykjavíkurvegi 60 220 Hafnarfirði
tlf. 780402-5699
Sími 565 1846, fax 565 0940 gsm 898 0970
http://www.munus.is, e-mail munus@munus.is
Hönnuður Sigurðin Harðarson, kt. 060361-2169