Byggingafulltrúi Hafnarfjarðar
Móttekið þann
09 JAN 2014

Upp á hak fyrir Loftnet
Stigahús 4,4 m²
02-09 03-09 04-09
E 30-CS$_{ms}$ 0,9m
Brygðskerfi fyrir lyftu
2x#20
Handboði h135
EI30-C
Lyfta 2,7 m²
LR
Reykskynjari
Gangur 19,8 m²
02-08 03-08 04-08
Dyrabjalla h110
0,9m
Sjá teikningu
Rofi/innstungur
3x#20 í aðaltöflu
Svalagangur 50,5 m²
Anddyri 3,5 m²
Þvottur 3,1 m²
Anddyri 4,2 m²
Gangur 7,9 m²
GN
Snyrting 4,8 m²
Snyrting 4,9 m²
Gangur 4,5 m²
Eldhús 5,8 m²
Dyrasími h150
02-04 03-04 04-04
Stofa 19,0 m²
Íbúð 63,0 m²
Eldhús 7,9 m²
Anddyri 5,8 m²
Gangur 13,4 m²
Herbergi 8,7 m²
Snyrting 5,9 m²
Íbúð 101,7 m²
02-05 03-05 04-05
Anddyri 5,9 m²
Eldhús 8,3 m²
Gangur 14,8 m²
Íbúð 106,1 m²
02-06 03-06 04-06
Anddyri 5,2 m²
Herbergi 8,9 m²
Herbergi 8,2 m²
Eldhús 7,6 m²
Gangur 12,0 m²
Íbúð 103,4 m²
02-07 03-07 04-07
Herbergi 11,8 m²
Herbergi 11,8 m²
Stofa 22,3 m²
Svalir 7,2 m²
02-13 03-13 04-13
Herbergi 9,8 m²
Herbergi 11,8 m²
Herbergi 11,8 m²
Herbergi 9,6 m²
Stofa 24,6 m²
Herbergi 12,5 m²
Stofa 23,7 m²
Svalir 7,2 m²
02-03 03-14
Svalir 7,2 m²
02-05 03-15
Svalir 7,9 m²
02-03 03-16

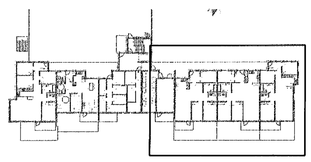

Lykilmynd

Verkheiti: Skipalón 7 220 Hafnarfirði		
Verkhluti/Verknúmer: Smáspenna 3.hæð		
Blað.nr. 23	Dags. 24.09.2012	Kvarði 1:50
Yfirfarið		
Hönnuður		
Samræmingar hönnuður: 13 des. 2012 SS		
Breyting: Sigurlaug Sigurpálsdóttir		

munus
Reykjavíkurvegi 60 220 Hafnarfirði
kt 701402-5090
Sími 565 1846, fax 565 0940 gsm 898 0970
http://www.munus.is, e-mail munus@munus.is
Hönnuður Sigurjón Harðarson, kt. 060361-2769