

8

7

6

5



4

3

2

1

Byggingafultrúi Hafnarfjarðar  
Móttekið þann  
09 JAN 2014

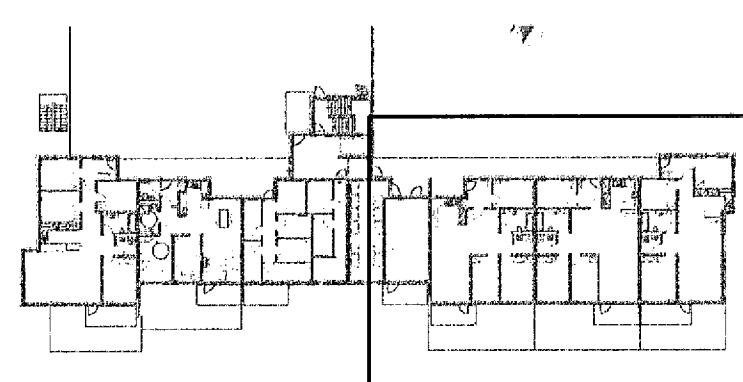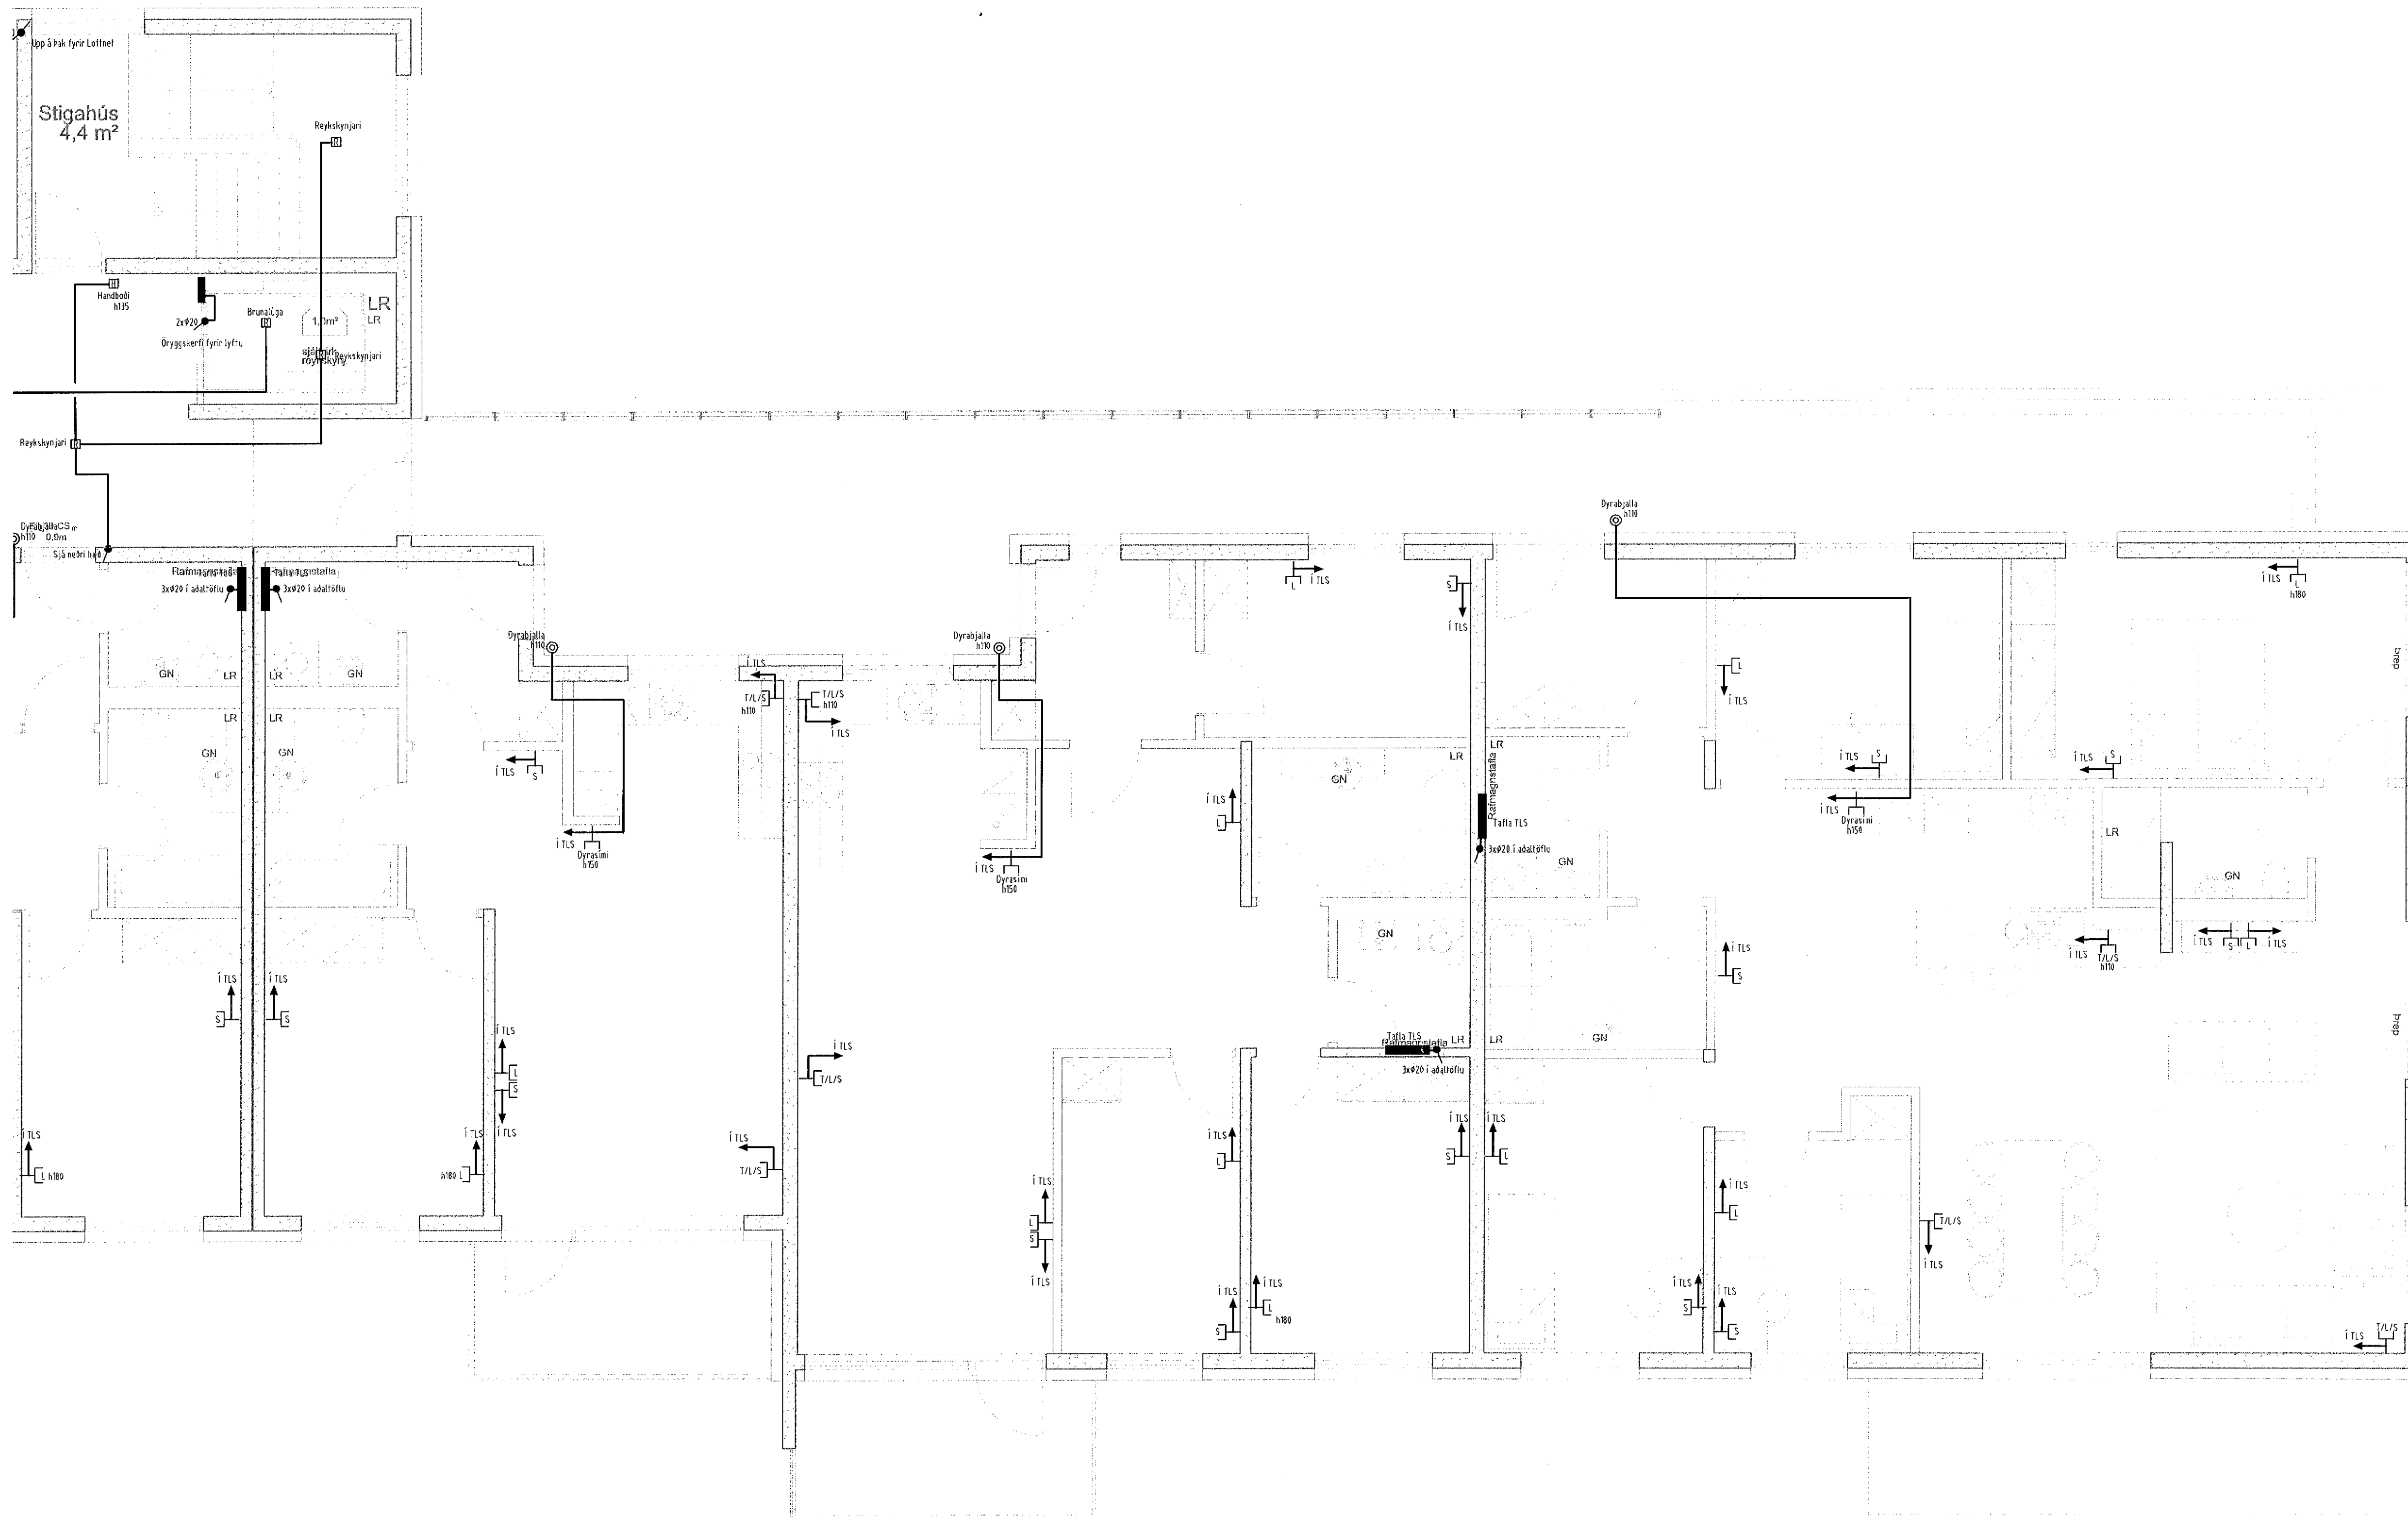

Lykilmynd

Verkefni		
Skjalón 7 220 Hafnarfirði		
Verkhúsi/Verknúmer		
Smáspenna 5 hæð		
Blað.n.	Dags.	Kvart.
27	24.09.2012	150
Yfirtarir		
Hönnuður		
Samráðningar höfundur		
Breyting		
Reykjavíkurvegi 60 220 Hafnarfirði kt. 700402-5090 Sími 555 1846, fax 565 0960 gsm 898 0370 http://www.munus.is, e-mail munus@munus.is <b>MUNUS</b> Hönnuður Sigurjón Harðarson, kt. 060361-2749		

8

7

6

5

4

3

2

1