SNIÐ 1 / 1:20 (7 B2 -11) (7 B2 -12)

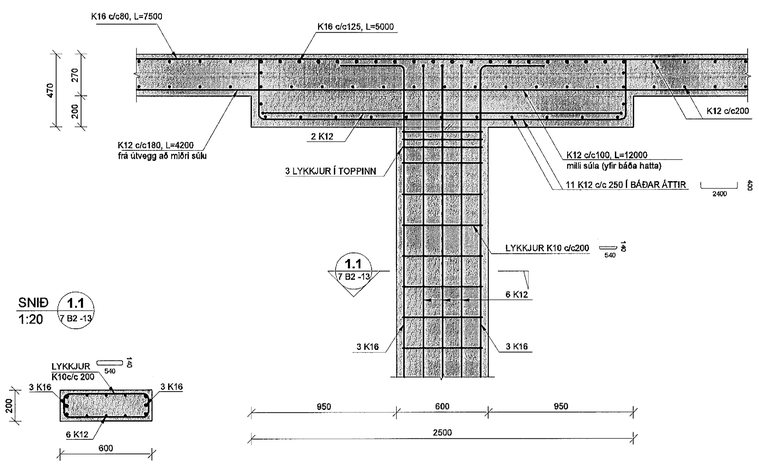

SNIÐ 1.1 / 1:20 (7 B2 -13)

SNIÐ 2 / 1:20 (7 B2 -11)

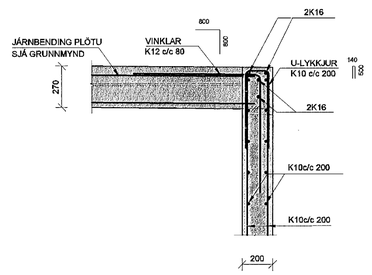

SNIÐ 3 / 1:20 (7 B2 -11)

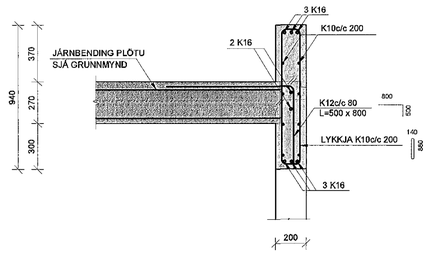

4 / SNIÐ 1:20 (7 B2 -11) (7 B2 -12)

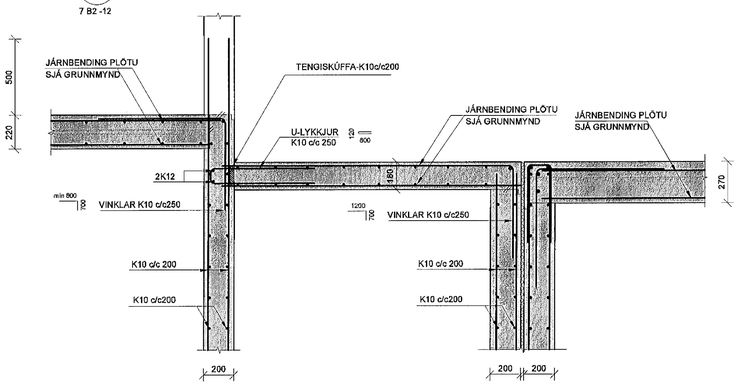

SNIÐ 5 / 1:20 (7 B2 -11) (7 B2 -12)

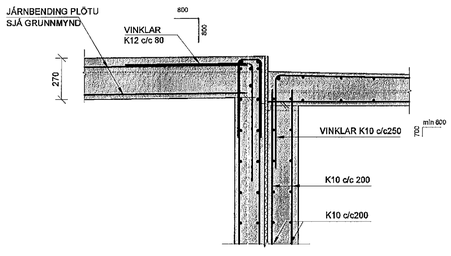

SNIÐ 6 / 1:20 (7 B2 -11) (7 B2 -12)

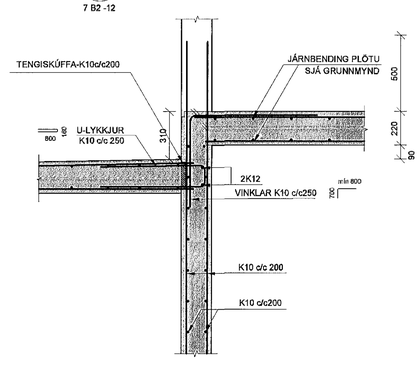

SNIÐ 7 / 1:20 (7 B2 -11) (7 B2 -12)

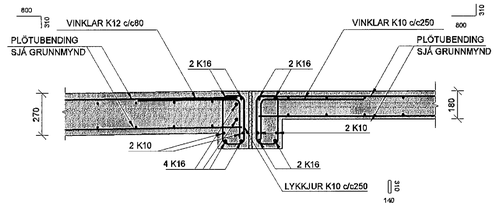

SNIÐ 8 / 1:20 (7 B2 -12)

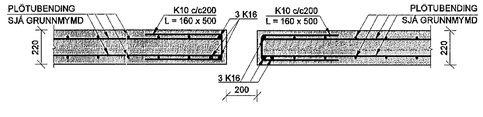

SM 1 / 1:5 (7 B2 -11) (7 B2 -12)

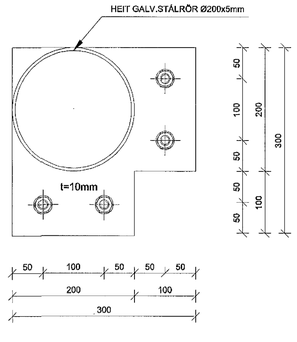

Samþykkt þann 08. jan. 2014
Byggingafulltrúinn í Hafnarfirði
F.h. Hrólfur S. Gunnlaugsson

SKÝRINGAR

Punktalína táknar veggl fyrir ofan plötu.

Málsetning á veggjum ofan botnplötu eru einungis málsetningar vegna tengijárna. Nánari málsetningar á hurðum og veggjum sjá teikningar arkitekts.

BENDING:

Útveggir 200mm með tvöfaldri bendingu
K10 c/c 200 í báðar áttir — K10 c/c200

Skilveggir húsa 150mm með einfaldrii bendingu
K10 c/c 150 í báðar áttir — K10 c/c150

Innveggir 150mm með einfaldir bendingu
K10 c/c 200 í báðar áttir — K10 c/c200

Tengijárn upp í veggi efri hæðar standa minnst 500 mm upp úr plötu

Í alla 200mm veggenda og kringumk öll op komi 2 K16 bundinn í lykkjur
Í alla 150 mm veggenda og kringum öll op komi 2 K12 bundinn í lykkjur
Lykkjur K10 c/c 200

VEGGUR-20 — L 500

Lína sem að sýnir mörk efribendingu. Járn skal alltaf ná hálfa skeytilengd út fyrir mörk efri bendingar.

Jármottur í horn plötu
7 K10 c/c200 í báðar brúnir
og báðar áttir. L=1500

V - L=1200 — Vinkill K10 c/c200, L=Breytileg x 700
Vinkill gengur úr veggjum og bitum inn í loftplötur allan úthringinn.

U-Lykkjur:
Standa skeytilengd upp fyrir efribrún plötu og bindast í neðri járn plötu.

Ekki má skeyta saman fleiri en, 3. hvert járn í þversniði.
Ekki má skeyta efribrúna járnum saman yfir veggjum, súlum og bitum

STEYPUKÓTAR - SJÁ TEIKNINGU ARKITEKTS

TILVÍSANIR:

Almennar skýringar:
sjá teikningu nr. B0 000

Hæðarkótar á plötum og málsetningar á veggjum:
Teikning arkitekts

Göt í plötum og veggjum:
sjá teikningu lagnahönnuða

BROTÞOLSFL. INNI STEYPU C25

BROTÞOLSFL. ÚTI STEYPU C35

Skipalón 7

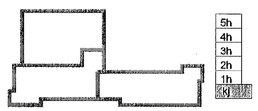

Útg.	Dags.	Skýring	Hannað/Yfirfarið
	28. nóv. 2012		SS

VSB
VERKFRÆÐISTOFA
BÆJARHRAUN 20 • 220 HAFNARFJÖRÐUR • KENNIT. 710796-2899
vsb@vsb.is • Sími 585 8600 • Fax 585 8610 • www.vsb.is

Áritun sérhönnuðar:
Björn Gústafsson
Kt: 180550 4889 • bjorn@vsb.is

Verkheiti
SKIPALÓN 7
221 HAFNARFIRÐI

Verkhluti
Burðarvirki
Veggir og plata, kjallari
Snið og sérmyndir

Hannað	Teiknað	Yfirfarið	Kvarði	Stærð
JÓE	JÓE/GG	BG	#### / A1	-

Dags.	Verkefni	Teikning	Útgáfa
27.11.2012	12151	7 B2 -13	-

V:\2012\12151 Skipalón 1-7, Hafnarfirði\T-Teikningar\T2-Project_Navigator\12151-Skipalón 1-7\Sheets\BuT B2 -13-14.dwg