

SKÝRINGAR

Punktalína táknar veggir fyrir ofan plötu.
Bending í neðribrúnn plötu skal ávallt vera meiri eða jafnt og K10 c/c 200
Bending í efribrúnn plötu fyrir innan svæði merkt með línunni $\#$ skal ávallt vera meiri eða jafnt og K10 c/c 250.
Línan sýnir mörk á efribendingu. Jám skal alltaf ná hálfa skeytlengd út fyrir mörk efrí bendar.
Sjá nærar á járnateikningu.

BENDING:

- Útveggir 200mm með tvöfaldrri bendingu K10 c/c 200 í báðar áttir $\#$
- Skilveggir húsa 150mm með einfaldrri bendingu K10 c/c 150 í báðar áttir $\#$
- Innveggir 150mm með einfaldrri bendingu K10 c/c 200 í báðar áttir $\#$
- Tengjám upp í vegg efrí hæðar standa minnst 500 mm upp úr plötu

Í alla 200mm veggenda og kringumk öll op komi 2 K16 bundinn í lykkjur
Í alla 150 mm veggenda og kringum öll op komi 2 K12 bundinn í lykkjur
Lykkjur K10 c/c 200

- $\#$ Jámmottur í hom plötu 7 K10 c/c 200 í báðar brúnir og báðar áttir. L=1500
- $\#$ Vinkill K10 c/c 200, L=Breytileg x 700 Vinkill gengur úr veggjum og bitum inn í loftplötur allan úthringinn.
- $\#$ U-Lykkjur: Standa skeytlengd upp fyrir efríbrúnn plötu og bindast í neðri járn plötu.

Ekki má skeyta saman fleiri en, 3. hvert járn í þversniði. Ekki má skeyta efríbrúna járnnum saman yfir veggjum, súlum og bitum


STEYPUKÓTAR - SJÁ TEIKNINGU ARKITEKTS

TILVÍSANIR:


- Almennar skýringar: sjá teikningu nr. B0 000
- Hæðarkótar á plötum og málsetningar á veggjum: Teikning arkitekts
- Gét í plötum og veggjum: sjá teikningu lagnahönnuða

BROTÞOLSFLOKKUR STEYPU C25

Skjalón 7

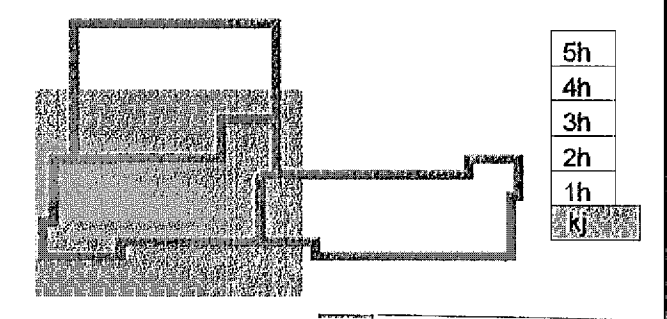

FYRIR STOKKAGÓT Í PLÖTUR KOMI MINNST 2 K16 BUNDINN Í LYKKJUR K10 c/c 200 EF ANNAÐ ER EKKI TEKID FRAM

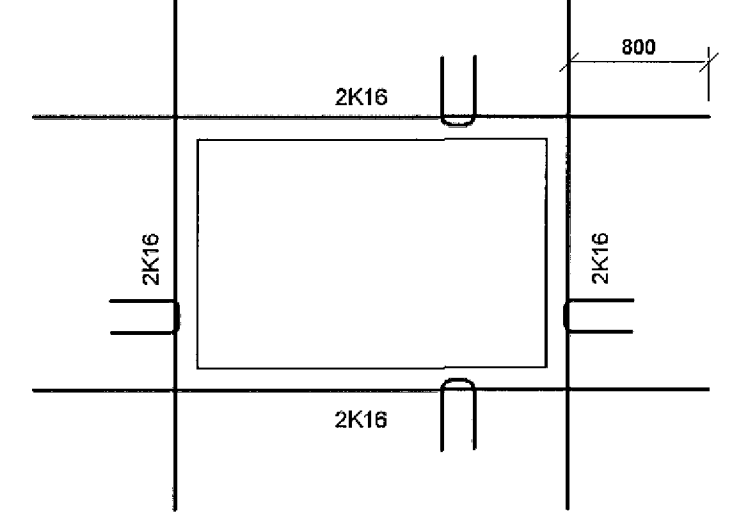

28. nóv. 2012
Útg. Dags. Skýring. Hannarvírfarir

VSÞ
VERKFRÆÐISTOFA

BÆJARHRAUN 20 • 220 HAFNARFJÖRÐUR • KENNIT. 710796-2899
vsb@vsb.is • Sími 585 8600 • Fax 585 9610 • www.vsb.is

Árftun sérhönnuðar			
Björn Gústafsson			
Kt: 180550 4889 • bjorn@vsb.is			
Verkefni			
SKIPALÓN 7			
221 HAFNARFIRÐI			
Verkhúli			
Burðarvirki			
Veggir og plata, kjallari			
Grunnmynd 2			
Hannar	Teiknað	Yfirfarið	Kvæði
JÓE	JÓE/GG	BG	1:50
Dags.	Verkefni	Teikning	Síða
27.11.2012	12151	7 B2 -12	/A1
			Útgáfa
			-