

SKÝRINGAR


SKYGGÐ SVÆÐI TÁKNA VEGGI FYRIR OFAN BOTNPLÖTU.

MÁLSETNINGAR Á VEGGJUM OFAN BOTNPLÖTU ERU EINUNGIS MÁLSETNINGAR VEGNA TENGLJÁRNA. NÁNARI MÁLSETNINGAR Á HURÐUM OG VEGGJUM SJÁ TEIKNINGAR ARKITEKTS.

BENDING:

TENGLJARN UPP Í KJALLARAVEGGI ERU K10 c/c200 Í BÁÐAR BRÚNIR OG STANDA MINNST 700 UPP ÚR UNDIRSTÓÐUKLOSSA SJÁ NÁNAR SÉRMYND.

Í ALLA 200mm VEGGI KOMI 2K16 BUNDINN Í LYKKJUR Í ALLA 150 mm VEGGI KOMI 2K12 BUNDINN Í LYKKJUR LYKKJUR K10 c/c 200

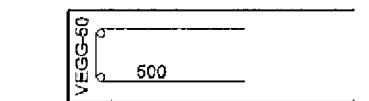

GK = ENDANLEGUR KÓTI - SJÁ TEIKNINGU ARKITEKTS

TILVÍSANIR:


ALMENNAR SKÝRINGAR:
SJÁ TEIKNINGU NR. 80 000

MÁLSETNINGAR Á VEGGJUM:
TEIKNING ARKITEKTS

GÖT Í UNDIRSTÓÐU VEGGJUM:
TEIKNING LAGNAHÖNNUÐA

BROTÞOLSFLOKKUR STEYPU C25

Skjalón 7

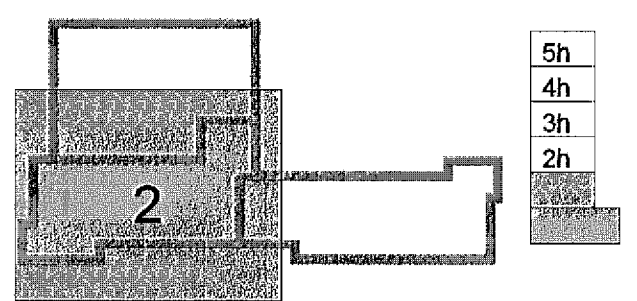

28. nóv. 2012
Egundagur

Útg. Dags. Skýring Hanneð/Vírfirlið



VERKFRÆÐISTOFA

BÆJARHRAUN 20 • 220 HAFNARFJÖRÐUR • KENNIT. 710796-2898
vsb@vsb.is • Sími 585 8600 • Fax 585 9610 • www.vsb.is

Áritun séðhórnunar
Björn Guðafsson
Kt. 180550 4889 • bjorn@vsb.is

Verkefni:
SKIPALÓN 7
221 HAFNARFIRÐI

Verkiut:
Burðarvirki
Undirstöður
Grunnmynd 2

Hannaf.	Verkefni	Yfirfarið	Kvarði	Síða
JÓE	JÓE	BG	1:50	/ A1
Dags.	Verkefni	Teikning	Útgáfa	
27.11.2012	12151	7 B2-02	-	