


Samþykkt þann

08. jan. 2014


Byggingafræðingur / Hafnarfirði
Fh. Höfður S. Gunnlaugsson

SKÝRINGAR

Almennar skýringar sjá teikningu P0 000

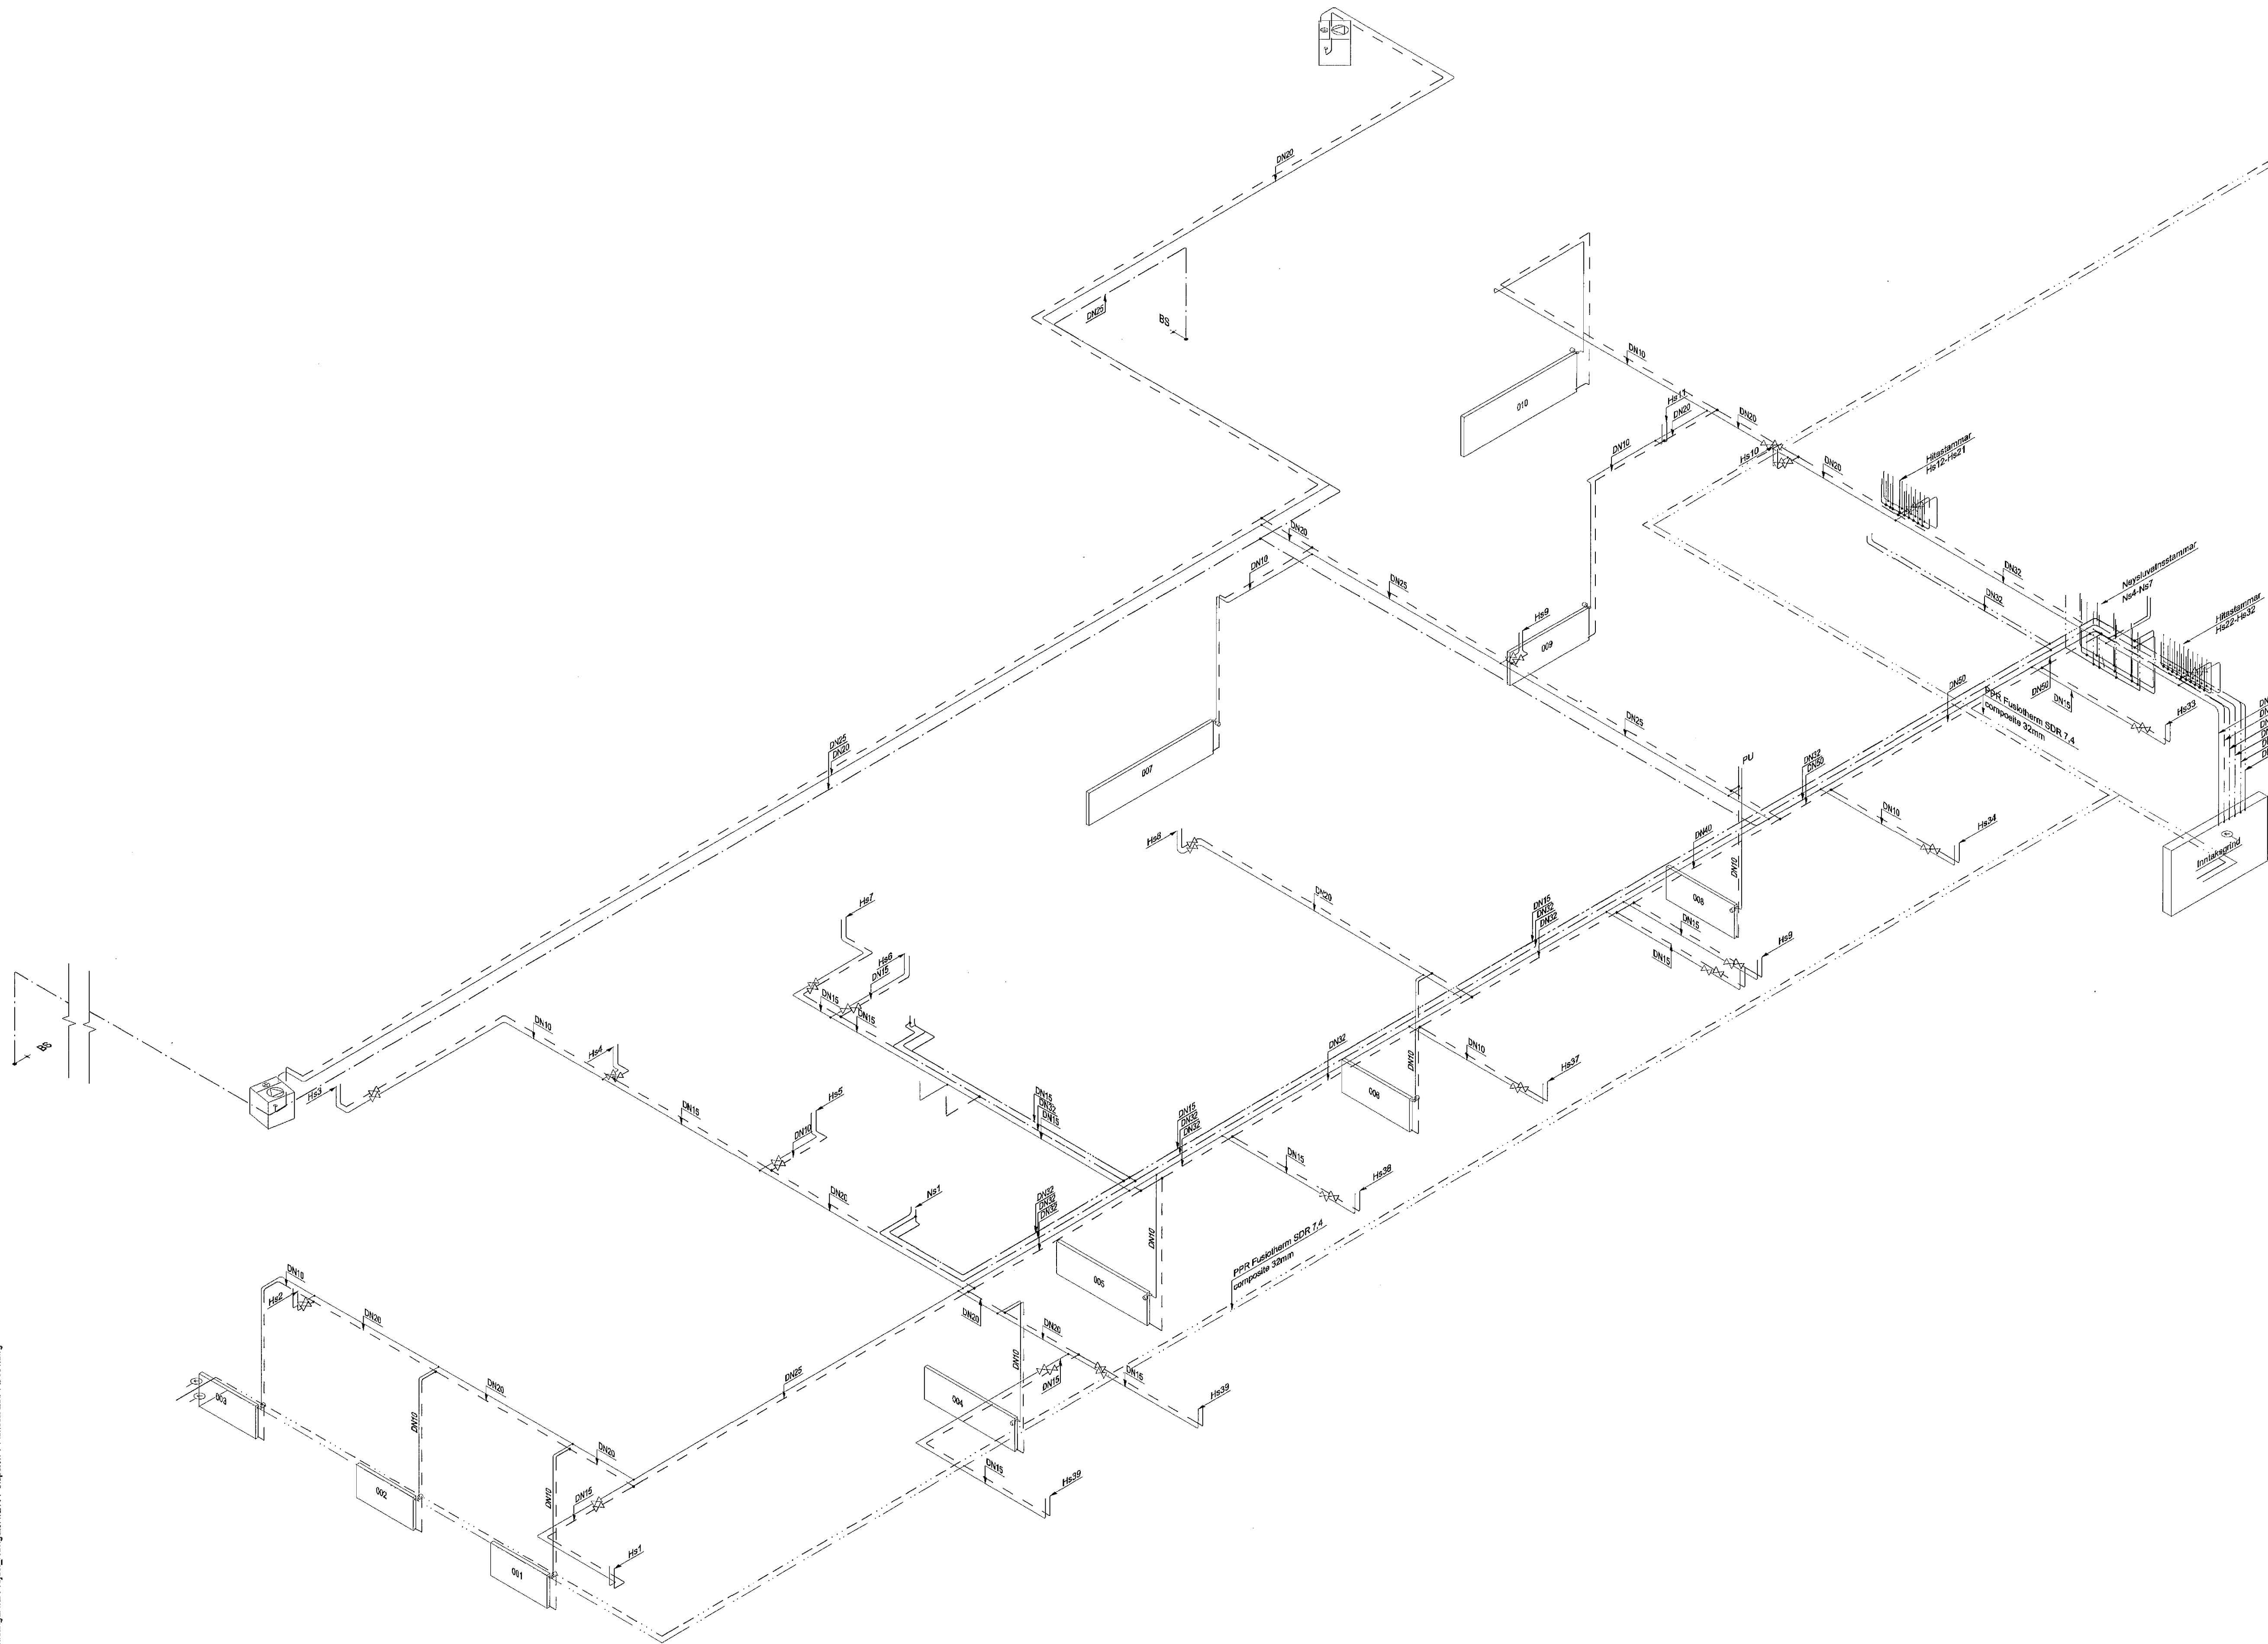

Skjalón 7

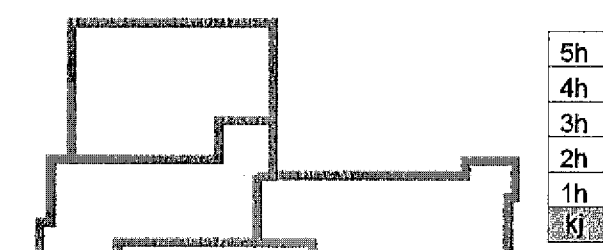

ASK
01. júlí 2013
Sigrún Sigrúnsson

Útg. Dags. Skýring. Hannabýfirfirði



VERKFRÆÐISTOFA

BÆJARHRAUN 20 • 220 HAFNARFJÖRDUR • KENNIT. 710796-2899
vsb@vsb.is • Sími 585 8800 • Fax 585 8610 • www.vsb.is

Arftun sérhönnuðar
Sveinn Áki Sveinsson
Rt. 230856 5609 - að@vsb.is

Verkefni
SKIPALÓN 7
221 HAFNARFIRÐI

Verkefni
Lagnir
Neyslutvats- og hitalagnir í kjallara
Rúmmynd

Hannað	Telknað	Yfirfarð	Kvartí	Síða
BIB	BIB	SÁS	-	/ A1

Dags.	Verkefni	Teikning	Útgáfa
26.06.2013	12151	7 P2 901	-

V:\2012\151 Skipalón 17 - Hafnarfirði\01-Teikningar\2-Project_Naviga\01\2151-Skipalón 17-Skjalón 7 P2 901.dwg