

**SKÝRINGAR**


SKYGGÐ SVÆÐI TÁKNA VEGGI FYRIR OFAN BOTNPLÖTU.

MÁLSETNINGAR Á VEGGJUM OFAN BOTNPLÖTU ERU EINUNGIS MÁLSETNINGAR VEGNA TENGIJÁRNA. NÁNARI MÁLSETNINGAR Á HURÐUM OG VEGGJUM SJÁ TEIKNINGAR ARKITEKTS.

**BENDING:**

TENGIJÁRN UPP Í KJALLARAVEGGI ERU K10 c/c200 Í BÁÐAR BRÚNIR OG STANDA MINNST 700 UPP ÚR UNDIRSTÖÐUKLOSSA SJÁ NÁNAR SÉRMYND.

Í ALLA 200mm VEGGI KOMI 2K16 BUNDINN Í LYKKJUR Í ALLA 150 mm VEGGI KOMI 2K12 BUNDINN Í LYKKJUR LYKKJUR K10 c/c 200

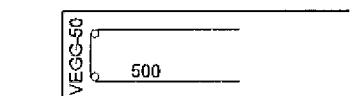

OK = ENDANLEGUR KÓTI - SJÁ TEIKNINGU ARKITEKTS

**TILVÍSANIR:**


ALMENNAR SKÝRINGAR:  
SJÁ TEIKNINGU NR. B0 000

MÁLSETNINGAR Á VEGGJUM:  
TEIKNING ARKITEKTS

GÖT Í UNDIRSTÖÐU VEGGJUM:  
TEIKNING LAGNAHÖNNUÐA

**BROTÞOLSFLOKKUR STEYPU C25**

**Skipalón 7**

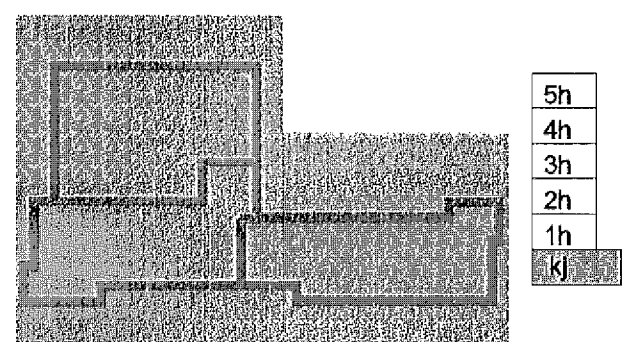

5h  
4h  
3h  
2h  
1h  
K

ASK

28. nóv. 2012

Útg. Dags. Skýring Hannað/Yfirfarir

**VSB**

VERKFRÆÐISTOFA

B/EJARHRAUN 20 • 220 HAFNARFJÖRÐUR • KENNIT. 710796-2899  
vsb@vsb.is • Sími 595 8600 • Fax 595 8610 • www.vsb.is

Áritun sérhönnuðar  
Björn Gústafsson  
Kf. 180550 4889 • bjorn@vsb.is *Björn Gústafsson*

Verkefni  
SKIPALÓN 7  
221 HAFNARFIRÐI

Verkefni  
Búðarvirki  
Undirstöður  
Yfirframsýning

Hannað	Teiknað	Yfirfarir	Kvarði	Síða
JOE	JOE	BG	1:100	/ A1
Dags.	Verkefni	Teikning	Utgáfa	
27.11.2012	12151	7 B2 -00	-	

V:\2012\12151 Skipalón 1-7\_Hafnarfirði\Tilvísningar\2-Project\_Navigatón\12151-Skipalón 1-7\_Skjalnúmer\B2\_00.dwg

