


Skjalón 7



26. des. 2012
Sigrún Jónsdóttir
Hannað/Yfirfarið

Útg. Dags. Skýring Hannað/Yfirfarið

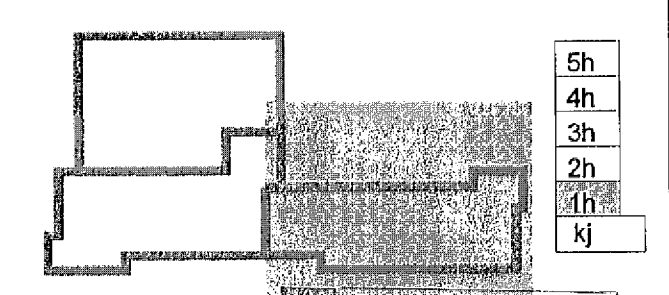

VERKFRÆÐISTOFA

B/EJARIHRAUN 20 • 220 HAFNARFJÖRÐUR • KENNIT. 710796-2899
vsb@vsb.is • Sími 585 8600 • Fax 686 8610 • www.vsb.is

Antun sérhömuðar					
Sjóm Guðastefson					
Kf: 180550 4889 • hjarn@vsb.is					
Verkhúsi					
Burðarvirki					
221 HAFNARFIRÐI					
Veggir og plata, 1. hæð					
Grunnmynd					
Hannað	Teiknað	Yfirfarið	Kvarði	Síða	
JÓE	JÓE/GG	BG	1:50	/ A1	
Dags.	Verkefni	Teikning	Útgáfa		
20.12.2012	12151	7 B2 012	-		

SKÝRINGAR

Punktalína táknar veggj fyrir ofan plötu.

Bending í neðribrún plötu skal ávallt vera meiri eða jafnt og K10 c/c 200
Bending í efribrún plötu fyrir innan svæði merkt með línunni _____ skal ávallt vera meiri eða jafnt og K10 c/c 250.
Línan sýnir mörk á efribendingu. Jám skal alltaf ná hálfra skeytilengd út fyrir mörk efrí benderar.
Sjá nánar á járnateikningu.


BENDING:

Útveggir 200mm með tvöfaldrí benderu
K10 c/c 200 í báðar áttir

Skilveggir húsa 150mm með einfaldrí benderu
K10 c/c 150 í báðar áttir

Innveggir 150mm með einfaldrí benderu
K10 c/c 200 í báðar áttir

Tengjám upp í veggj efrí hæðar standa minnst 500 mm upp úr plötu

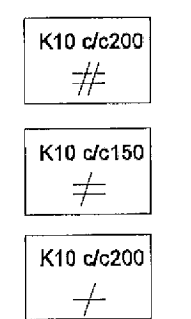

Í alla 200mm veggenda og kringum öll og komi 2 K16 bundinn í lykkjur
Í alla 150 mm veggenda og kringum öll og komi 2 K12 bundinn í lykkjur
Lykkjur K10 c/c 200



Járnsmottur í horn plötu
7 K10 c/c 200 í báðar brúnir og báðar áttir. L=1500

Vínkíll K10 c/c 200, L=Breytileg x 700
Vínkíll gengur úr veggjum og bitum inn í loftplötu allan úthringinn.

U-Lykkjur:
Standa skeytilengd upp fyrir efrirbrún plötu og bindast í neðri járn plötu.

Ekki má skeytle saman fleiri en, 3. hvert járn í þversniði.
Ekki má skeytle efrirbrúna járn saman yfir veggjum, súlum og bitum

STEYPUMÓT:

Bitu- og plötumót skulu hafa yfirhæð L/300 af fjarlægð milli fasta punkta.

STEYPUKÓTAR - SJÁ TEIKNINGU ARKITEKTS

RL = Rásir í plötu við lagnaþama fyrir gegnumstreymis niðurföll. Sjá sémynd 3, teikn. B2 054

TILVÍSANIR:

Almennar skýringar: Sjá teikningu nr. 12151-B0 000

Hæðarkótar á plötum og málsetningar á veggjum: Teikning arkitekts

Göt í plötum og veggjum: Sjá gatateikningu

Almenn bending fyrir rásir, sútur, op og stökkagöt: Sjá sémyndir 1-3 teikn. 12151-B2 054

BROTÞOLSFLÖKKUR STEYPU:

SJÁ BL. NR. 12151-B0 000