


SKÝRINGAR

Almennar skýringar sjá teikningu P0 000

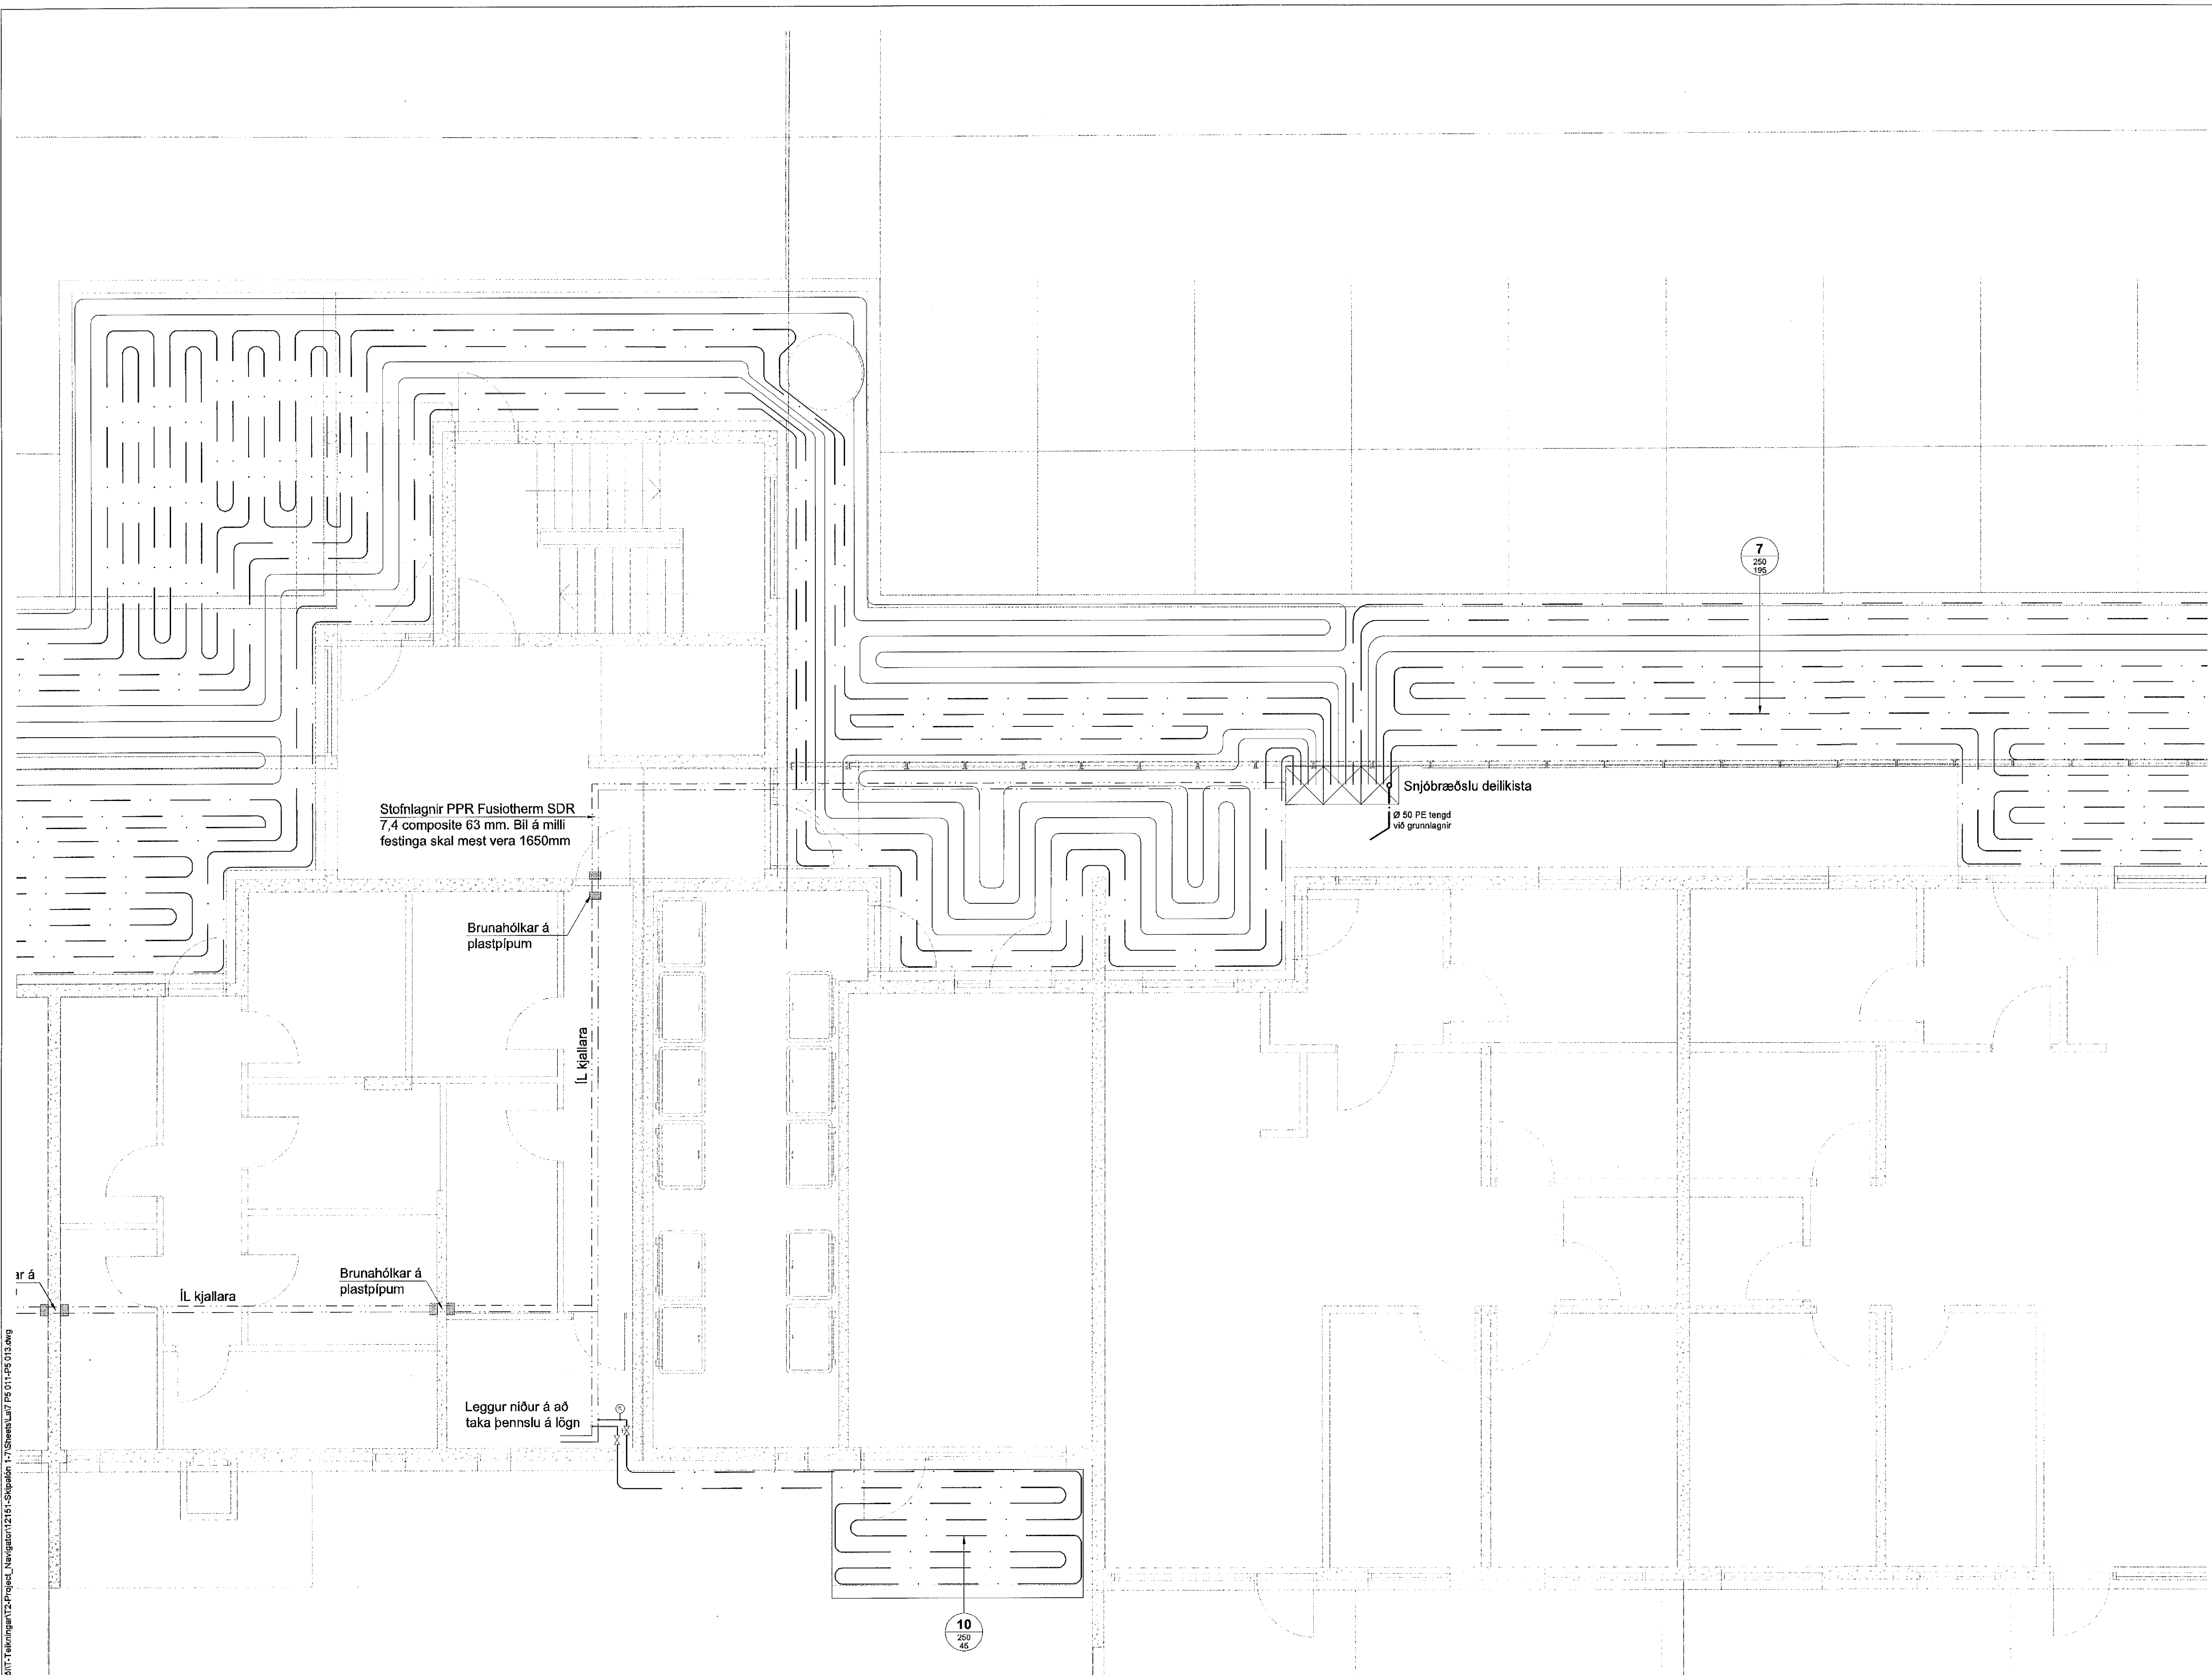

Stofnlagnir PPR Fusiotherm SDR
7,4 composite 63 mm. Bil á milli
festinga skal mest vera 1650mm

Brunahólkur á
plastpípum

IL kjallara

Brunahólkur á
plastpípum

IL kjallara

Leggur niður á að
taka þennslu á lög


Snjóbræðslu deilkista

Ø 50 PE tengd
við grunnlag

7
250
155

10
250
45

Skjalón 7

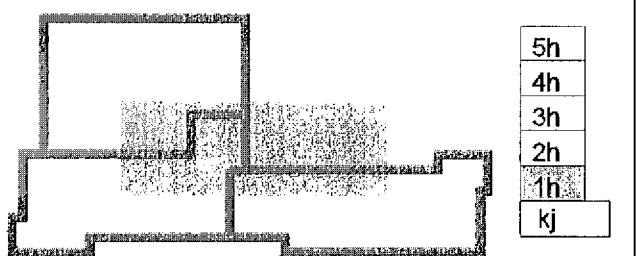

Útg. Dags. Skýring
Hannað/Yfirferð



VERKFRÆÐISTOFA

BÆJARHVALIN 20 • 220 HAFNARFJÖRDUR • KENNIT. 710796-2899
vsb@vsb.is • Sími 585 8600 • Fax 585 8610 • www.vsb.is

Antun séhómsúðar
Sveinn Áki Sverrisson
Sími 230855 9600 • ak@vsb.is
Verkhúsi

SKIPALÓN 7
221 HAFNARFIRÐI

Verkhúsi
Lagnir
Snjóbræðsla
Grunnmynd

| Hannað | Telknað | Yfirfarð | Kvarði | Síða |
|------------|----------|----------|--------|------|
| BIB | RS | SÁS | 1:50 | / A1 |
| Dags. | Verkefni | Teikning | Útgáfa | |
| 18.01.2013 | 12151 | 7 P5 012 | | |

W:\2012\12151 Skipalón 1-7, Hafnarfirði\17_Teikningar\12151-Skipalón 1-7\Sheets\17 P5 012-P5 012.dwg