



SKÝRINGAR

Almennar skýringar sjá teikningu P0 000

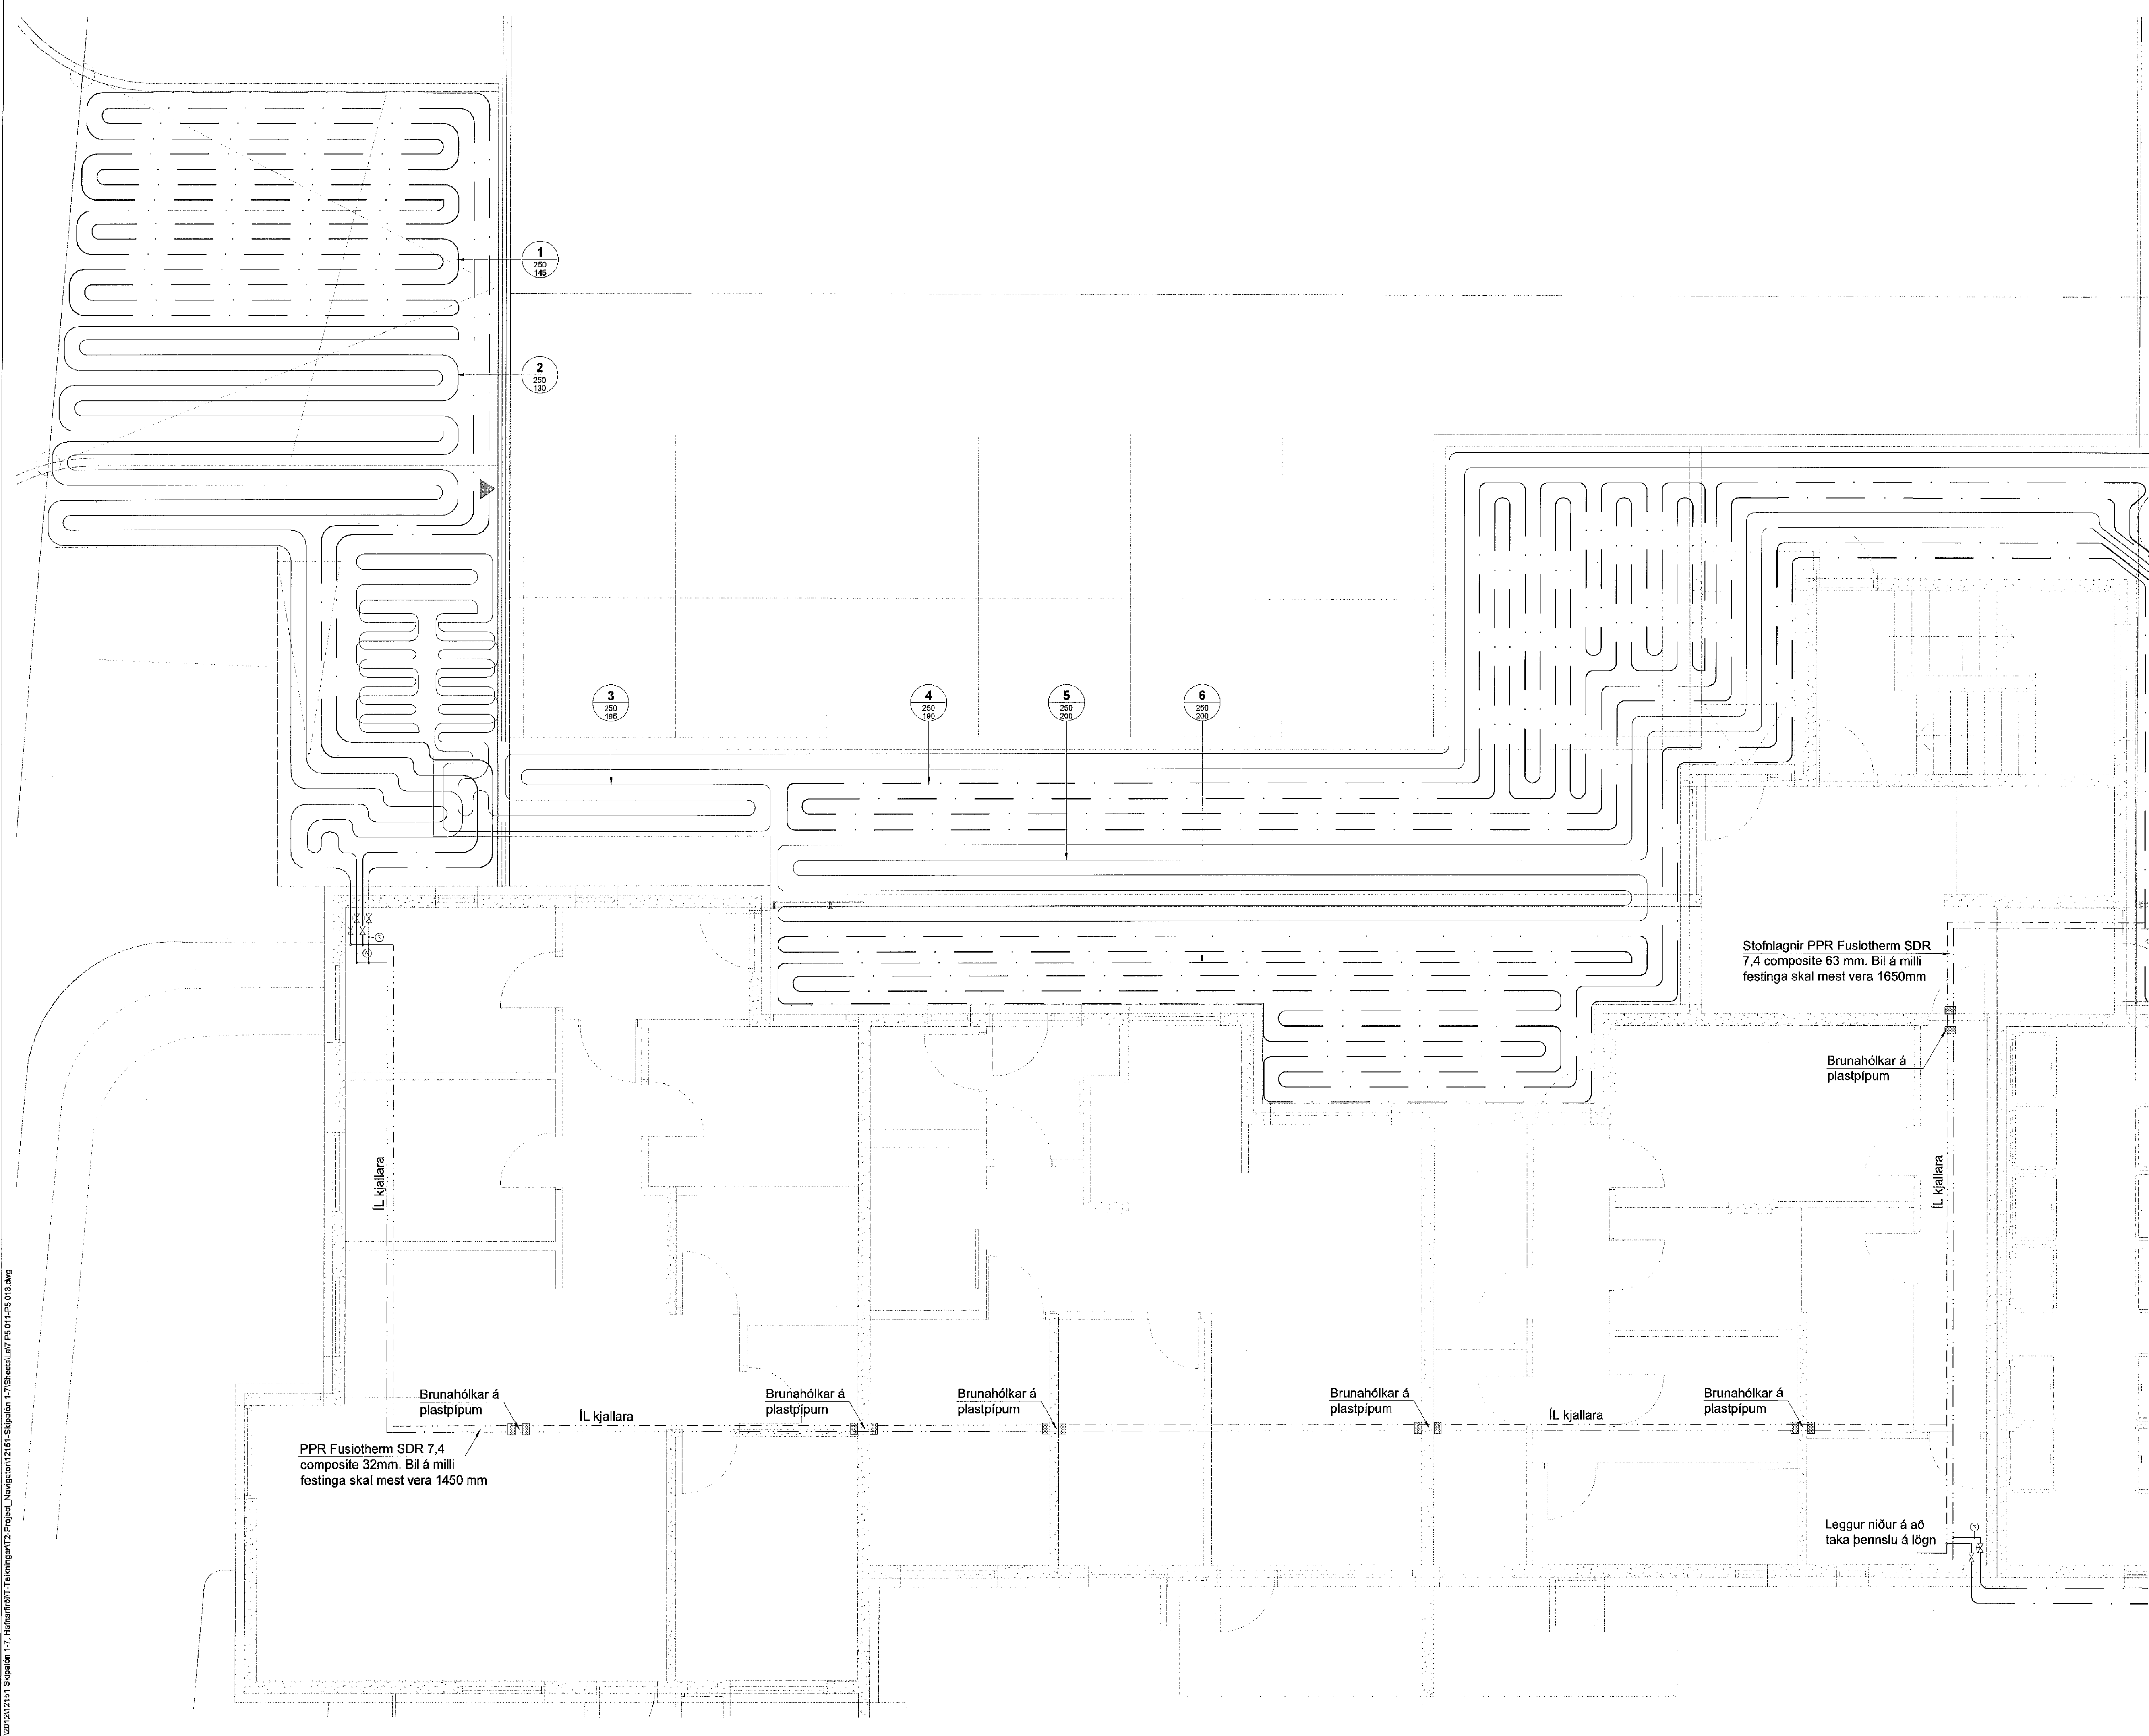

Skjalón 7

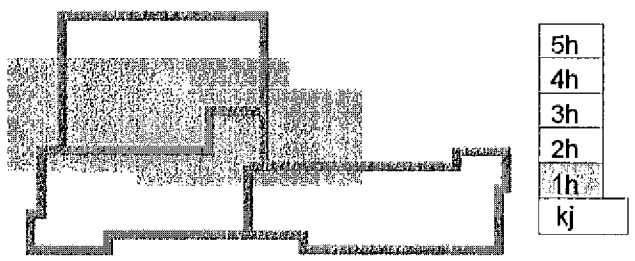

Útg. Dags. Skýring Hannað/Yfirfarir



VERKFRÆÐISTOFA

BÚJARHRAUN 20 • 220 HAFNARFJÖRÐUR • KENNIT. 710796-2899
vsb@vsb.is • Sími 595 8600 • Fax 595 8610 • www.vsb.is

Áritun sérhönnuðar
Sveinn Áki Sverrisson
Kt: 230855 9699 • aki@vsb.is

Sveinn Áki Sverrisson

Verkheldi
SKIPALÓN 7
221 HAFNARFIRÐI

Verkheldi
Lagnir
Snjóbæðsla
Grunnmynd

Hannað	Teknað	Yfirfarir	Kvarði	Síða
BIB	RS	SÁS	1:50	/ A1
Dags.	Verkefni	Teikning	Útgáfa	
18.01.2013	12151	7 P5 011	-	