



SKÝRINGAR

Almennar skýringar sjá teikningu P0 000

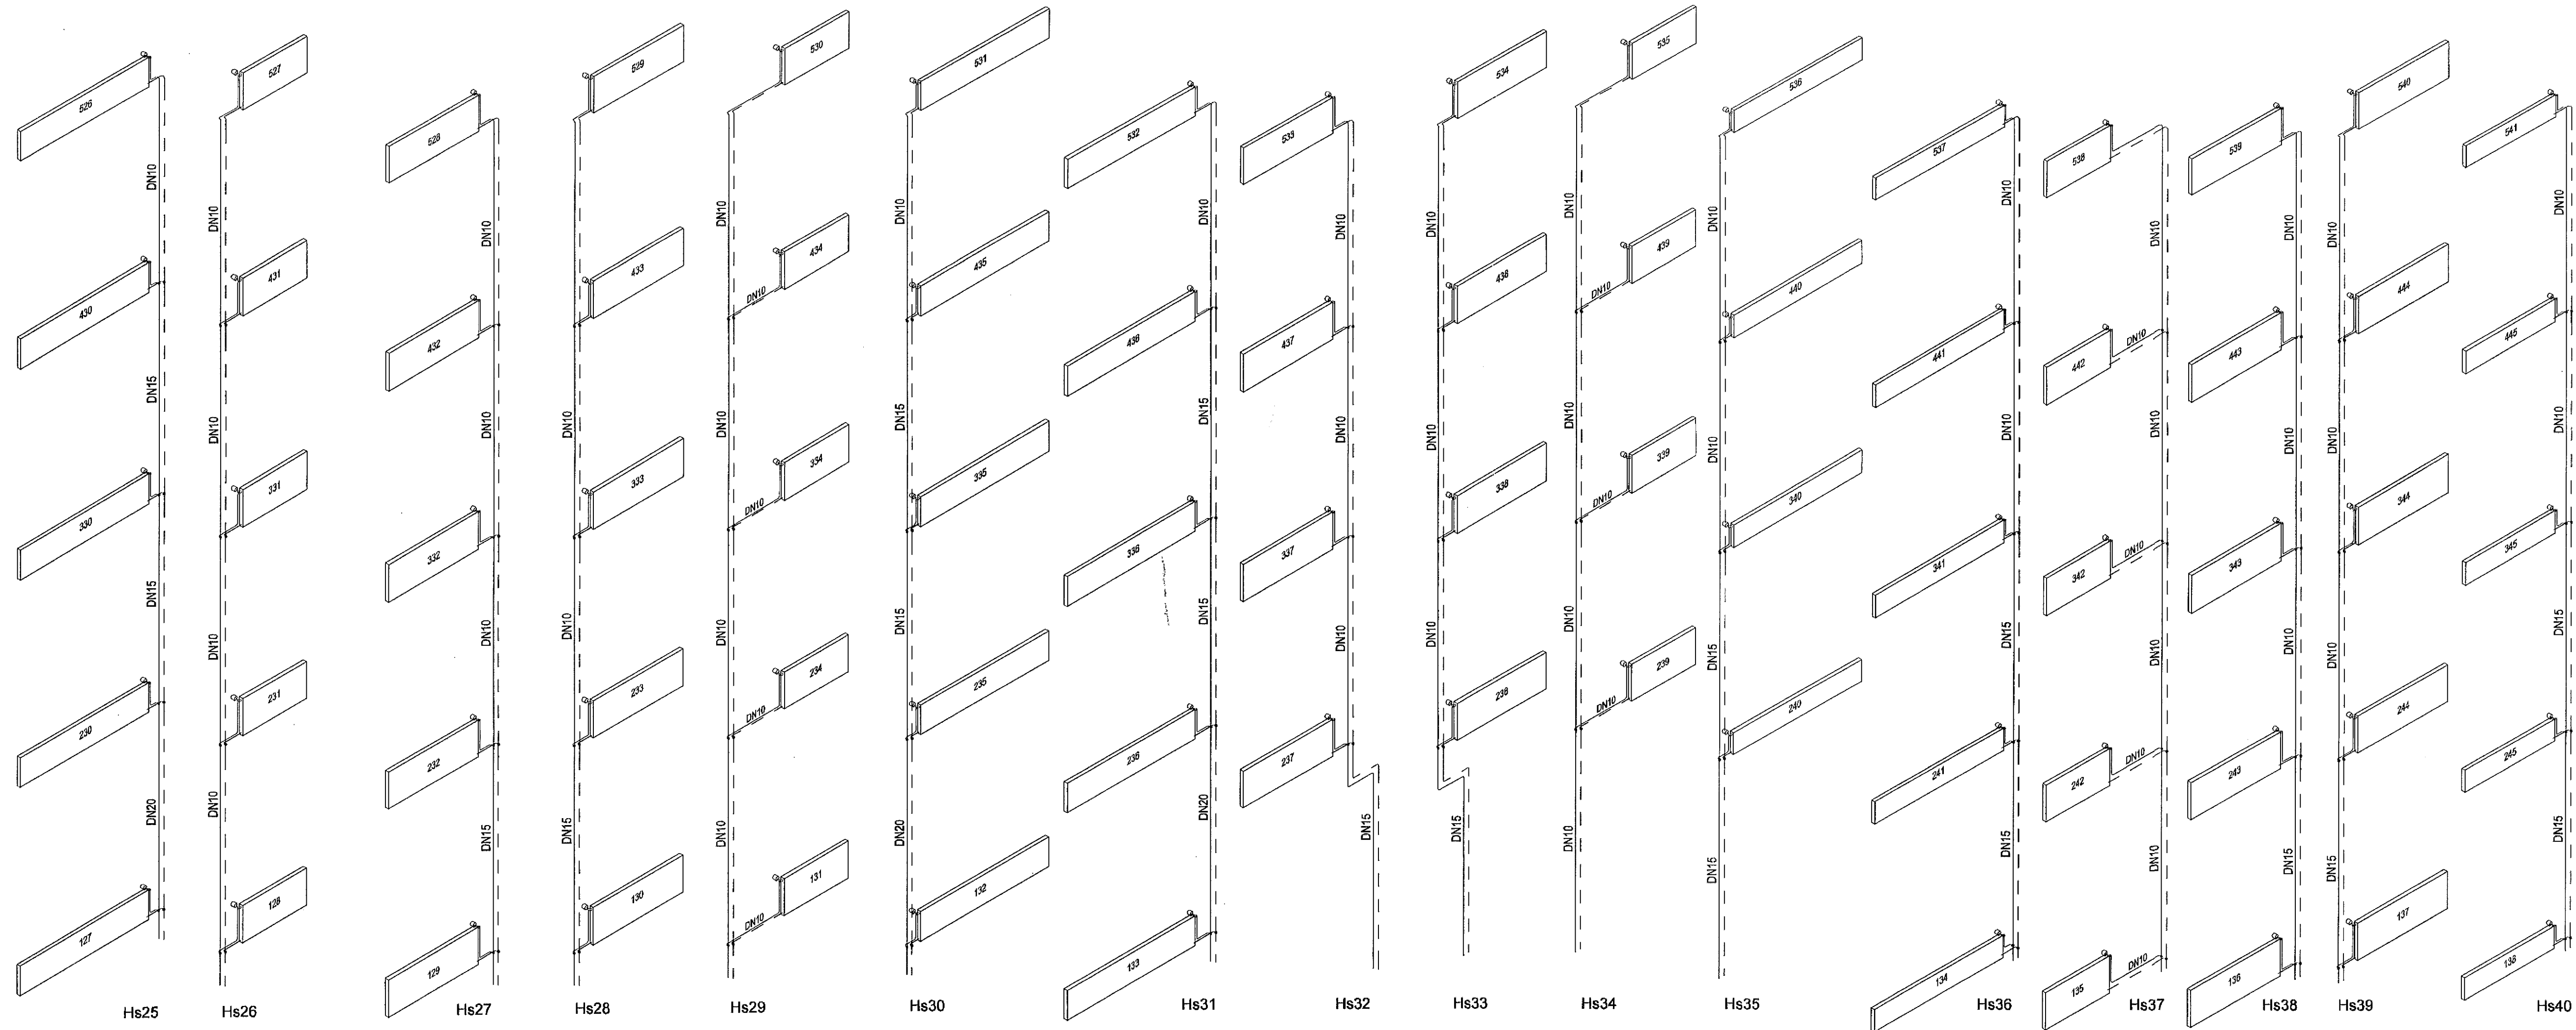

Skjalón 7

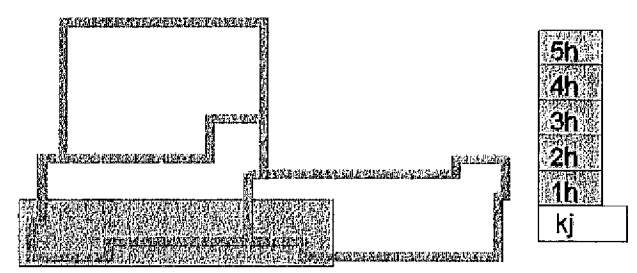

Útg. Dags. Skýring

Hanna A. Yfirfarir



VERKFRÆÐISTOFA

BÚEJARHRAUN 20 • 220 HAFNARFJÖRÐUR • KENNIT. 710796-2899
vab@vab.is • Sími 585 8800 • Fax 585 9610 • www.vsb.is

Áritun sérhönnuðar
Sveinn Áki Sverrison
Kt: 230855 5809 • aki@vab.is

Verkefni
SKIPALÓN 7
221 HAFNARFIRÐI

Verkefni
Lagnir
Hitlagnir
Rúmmynd

Hannafé	BIB	RS	Yfirfarir	SÁS	Kvarði	Síða
					/ A1	
Dags.	18.01.2013	Verkefni	12151	Teikning	7 P4 903	Útgáfa