



**SKÝRINGAR**

Almennar skýringar sjá teikningu P0 000

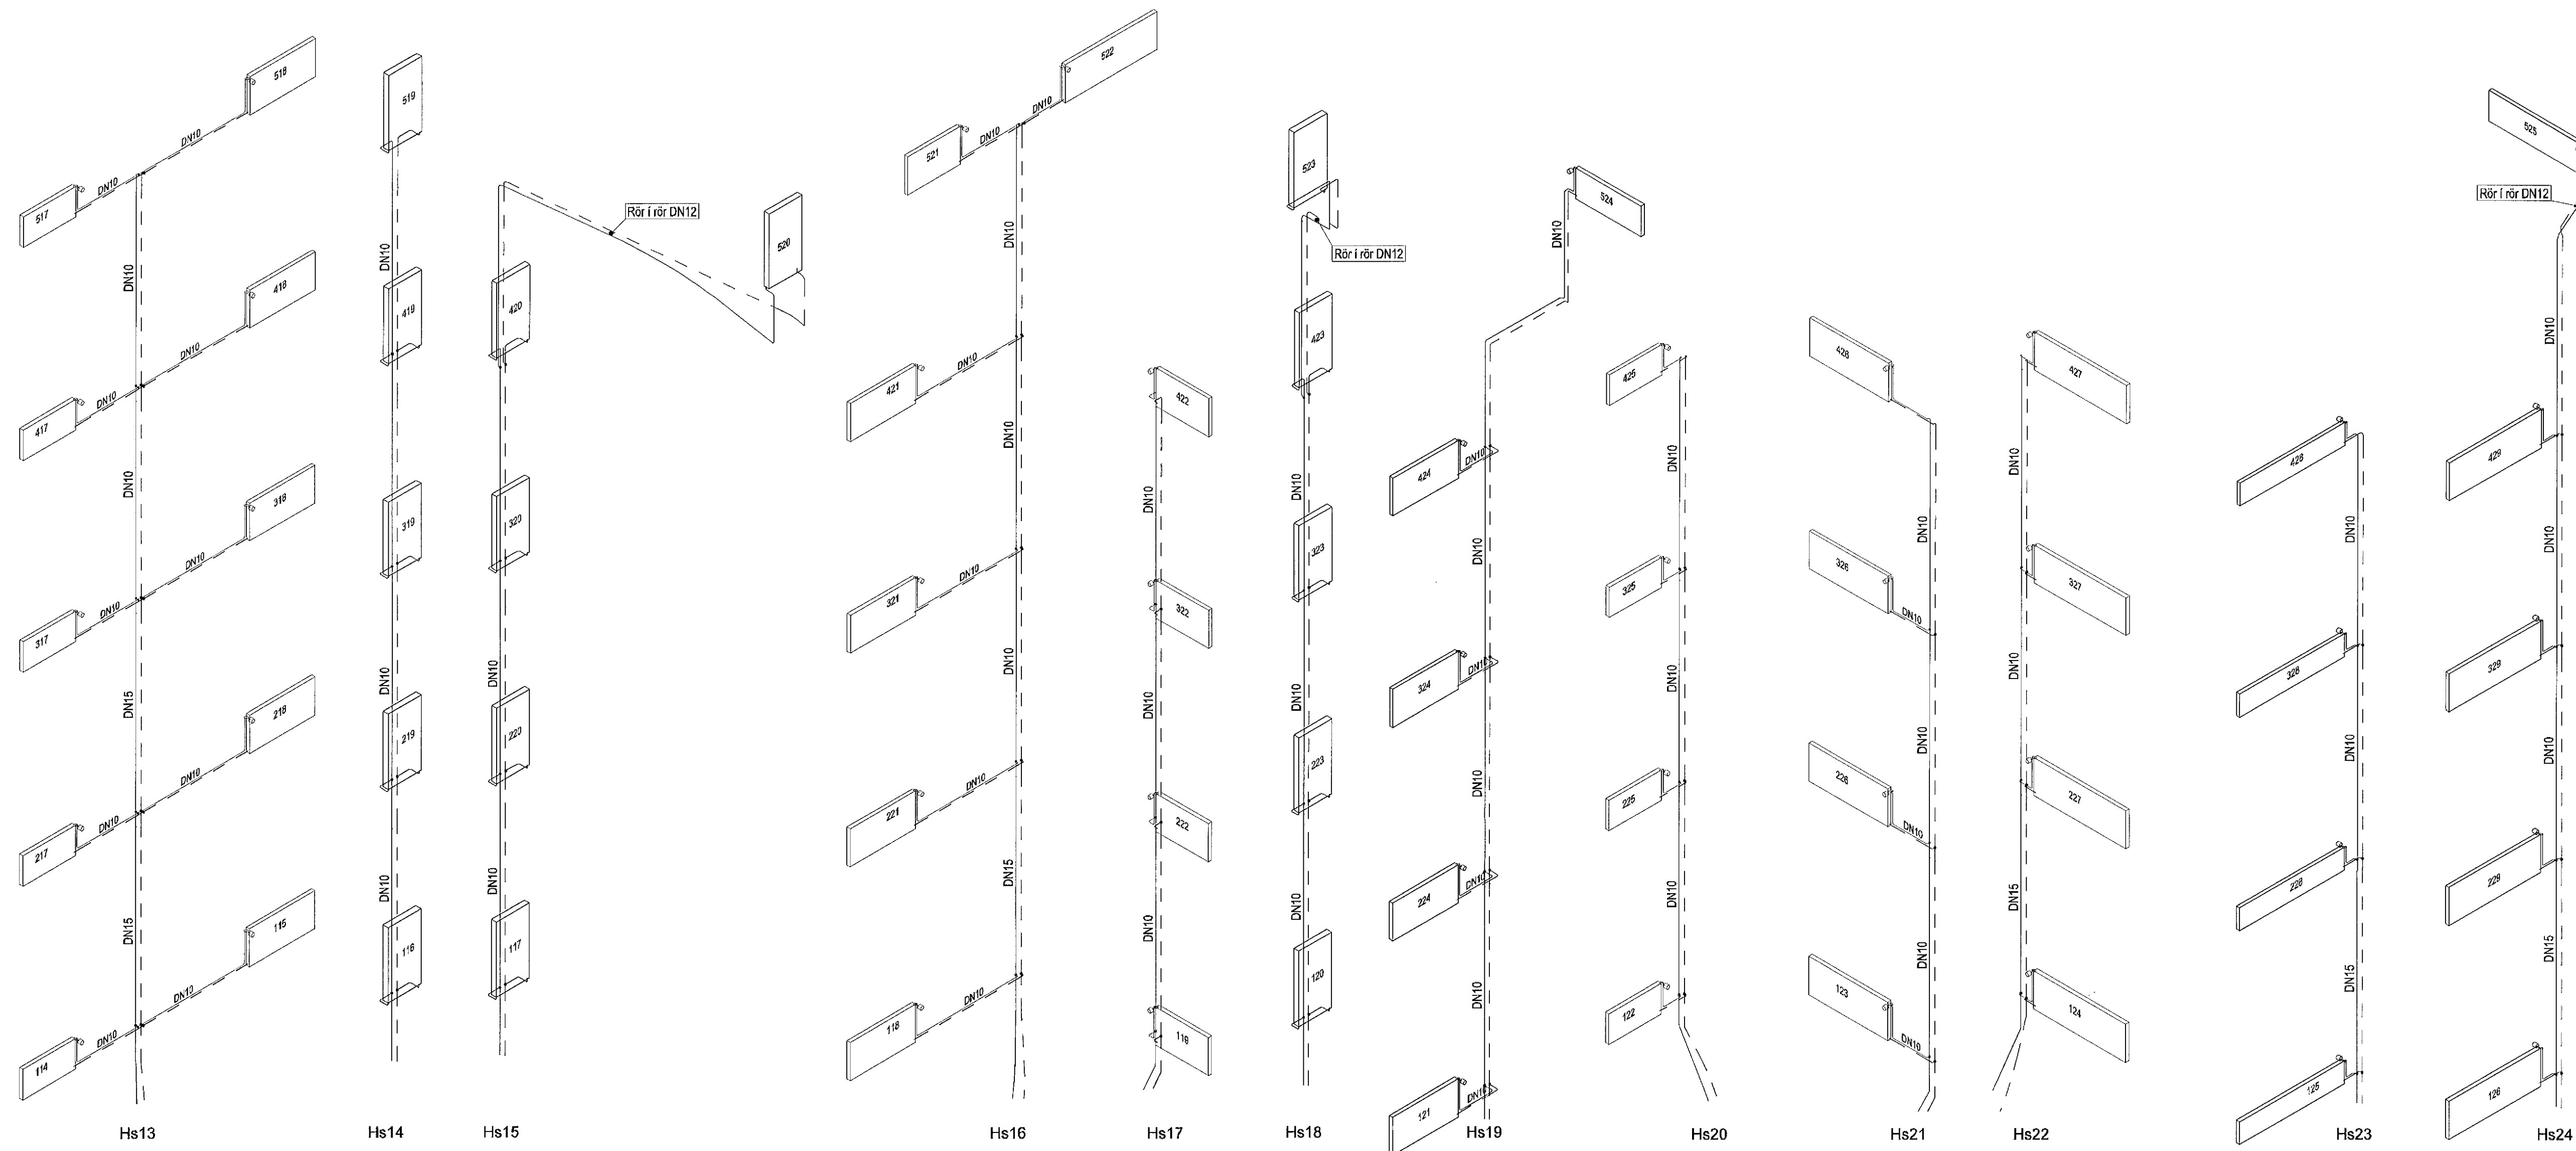

**Skípalón 7**

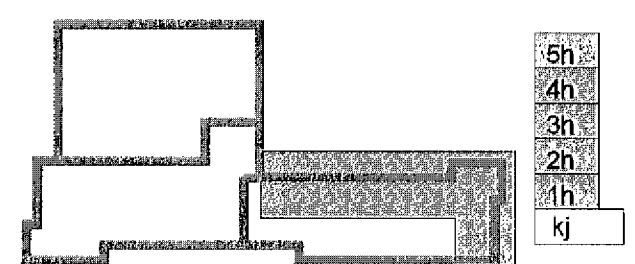

Útg.	Dags.	Skýring	Hanna Áyrfríð
------	-------	---------	---------------



**VERKFRÆÐISTOFA**

BÆJARHALN 20 • 220 HAFNARFJÖRDUR • KENNIT. 710736-2899  
vsb@vsb.is • Sími 595 8600 • Fax 595 8610 • www.vsb.is

Arftun sérhönnuðar Sveinn Aki Sverrisson Kt: 220855 5609 • aki@vsb.is			
Verkhettill <b>SKIPALÓN 7</b> <b>221 HAFNARFIRÐI</b>			
Verkhittill Lagdir Hítalagnir Rúmmynd			
Hanna Áyrfríð	Teiknað	Yfirfarir	Kvartál
BIB	RS	SÁS	-
Dags.	Verkefni	Teikning	Síða
18.01.2013	12151	7 P4 902	/ A1
			Útgáfa
			-

V:\2012\2151\_Skipalón 7 - Hafnarfirði\17\_Teikningar\17\_Skipalón 7\_Sheet\17\_P4\_902.dwg