



SKÝRINGAR

Almennar skýringar sjá teikningu P0 000

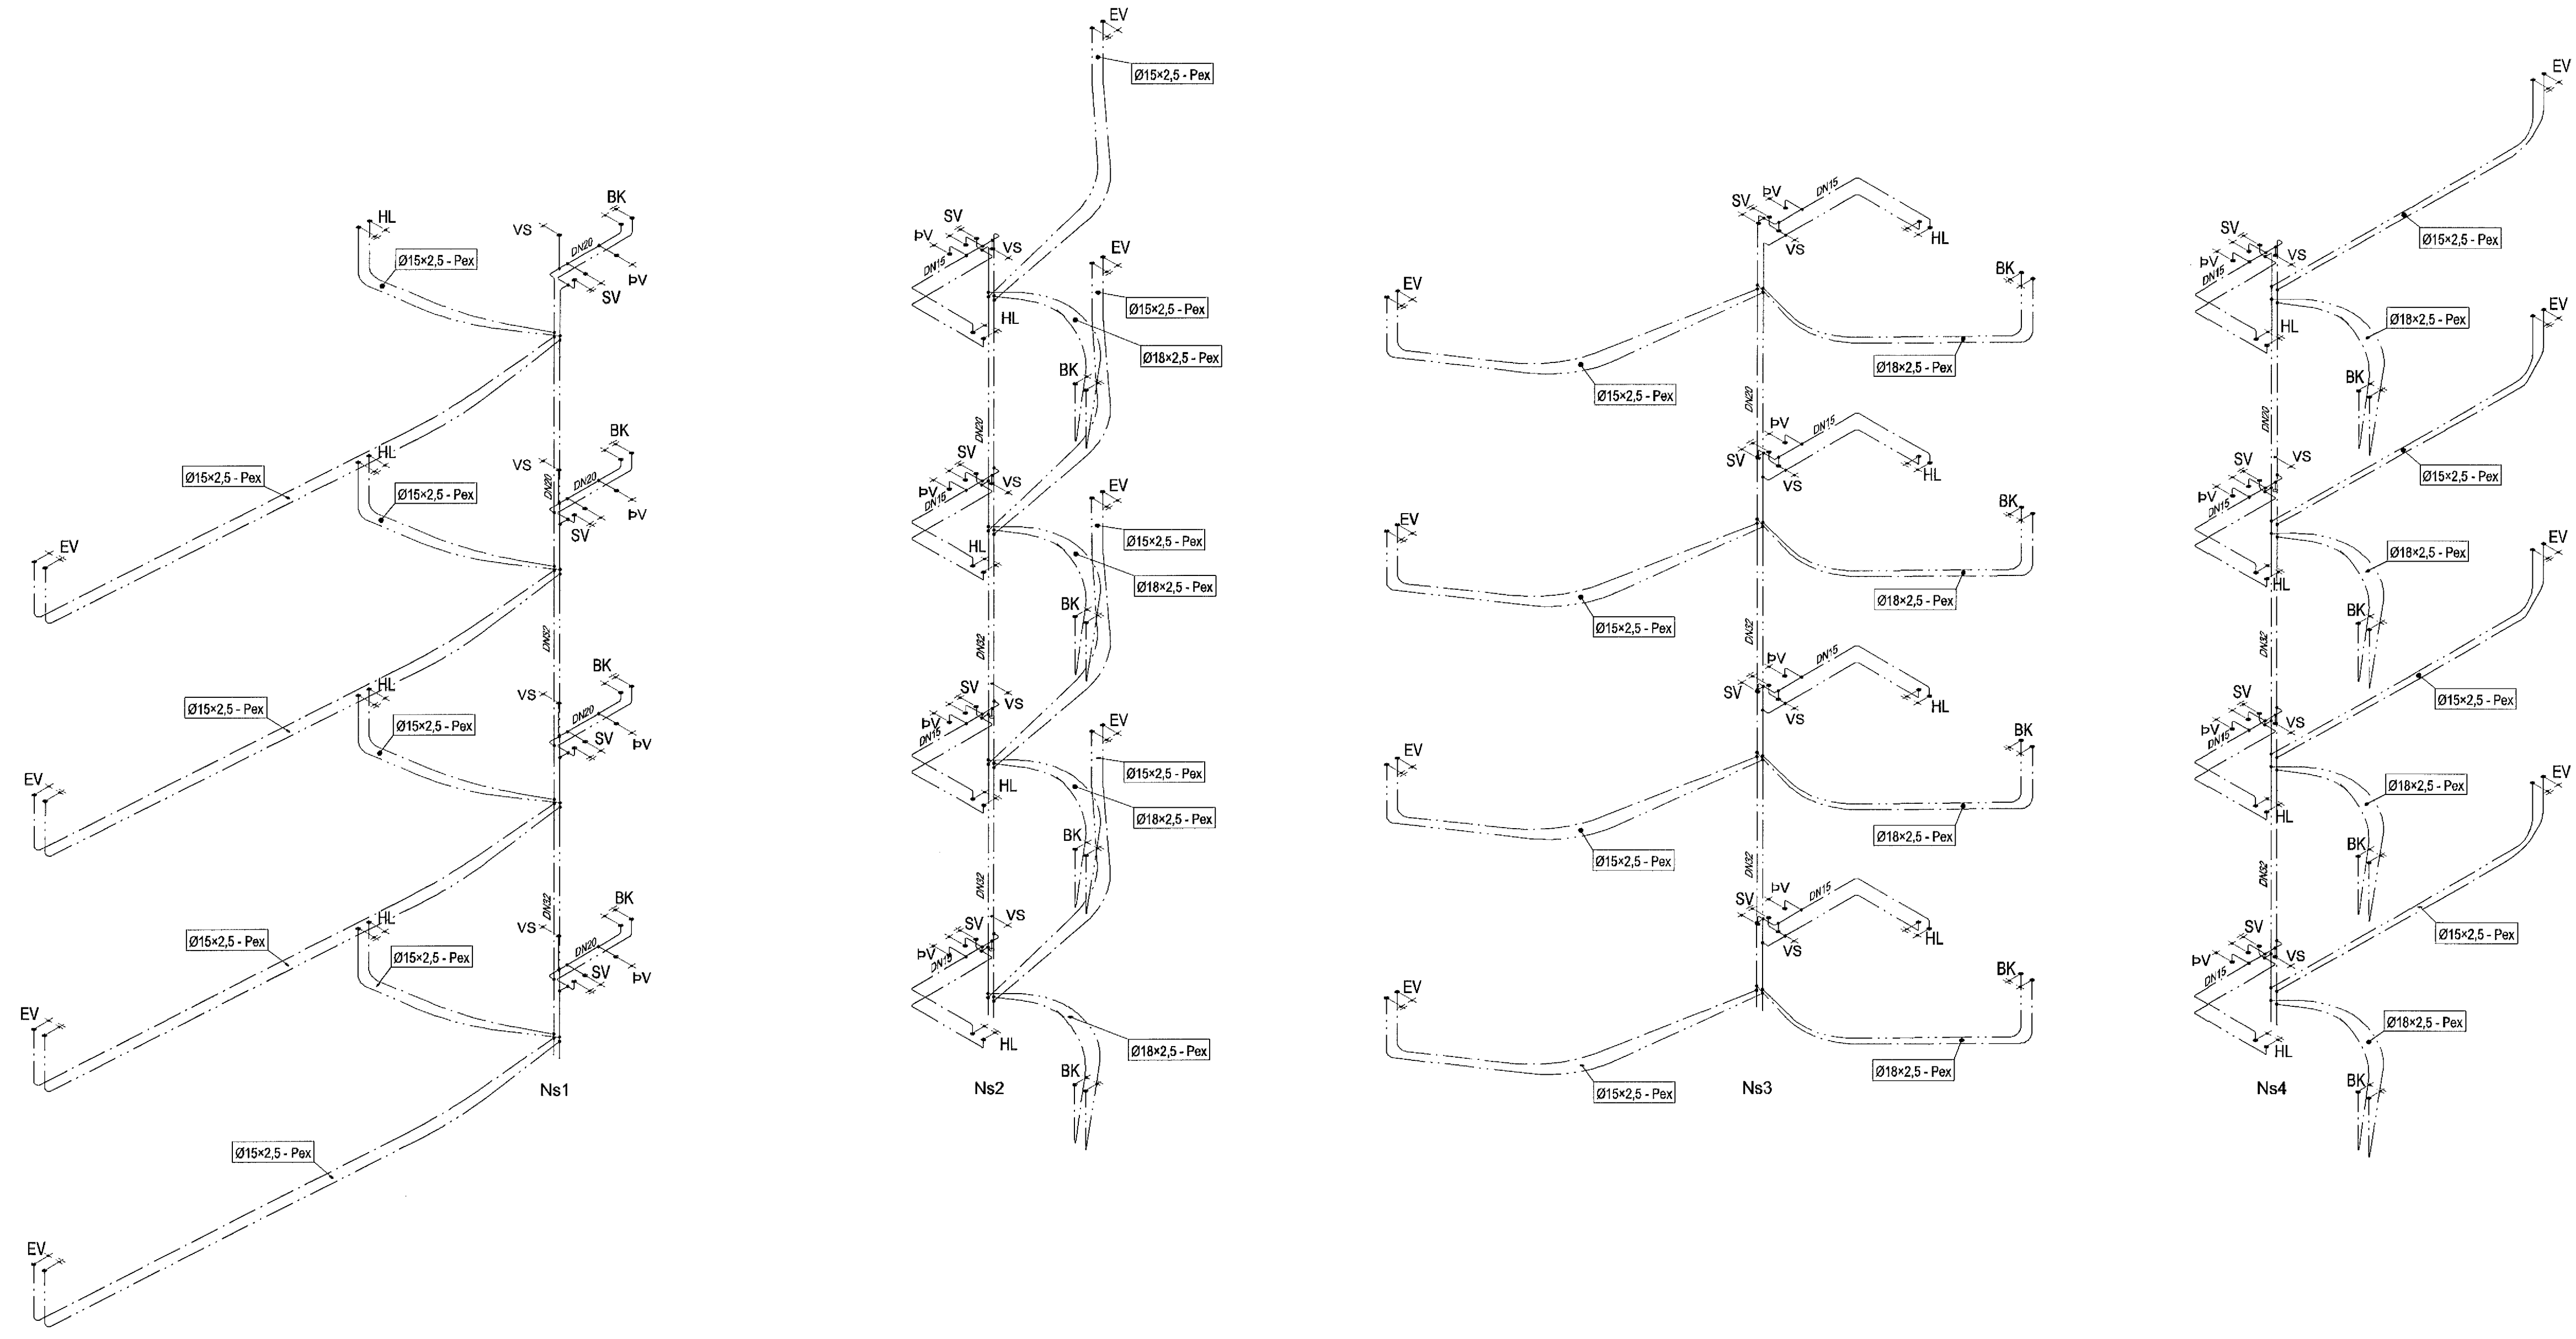

Skjal 7

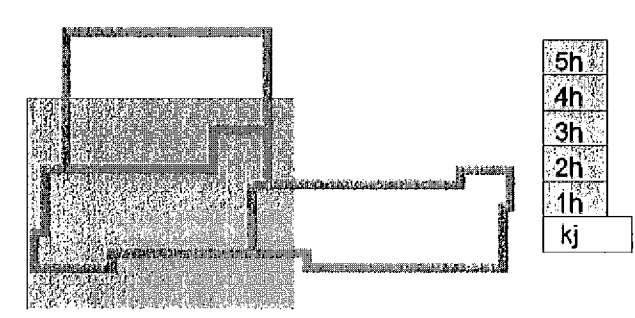

Útg. Dags. Skýring
Hannað/Yfirfarið



VERKFRÆÐISTOFA

BÚEJARIÁLAUN 20 • 220 HAFNARFJÖRÐUR • KENNIT. 710706-2899
vsb@vsb.is • Sími 585 8600 • Fax 585 8610 • www.vsb.is

Áritun séðhönnuðar Sveinn Áki Sverrisson Kt. 230855 6609 • aki@vsb.is Verkefni: <i>Sveinn Áki Sverrisson</i>					
Verkefni: SKIPALÓN 7 221 HAFNARFIRÐI					
Verktali: Lagnir Neysluvatnslagnir Rúmmynd					
Frammátt EIB	Teiknað RS	Yfirfarir SÁS	Kvarði / A1	Síða -	Útgáfa -
Dags. 18.01.2013		Verkefni 12151	Teikning 7 P3 901		

V:\02012151_Skipalón 1.7_Hafnarfirði\Teikning\02-Project_Navigator\12151-Skipalón 1.7\Sheets\L107 P3 901-193 602.dwg