



SKÝRINGAR

Almennar skýringar sjá teikningu P0 000 og L0 000

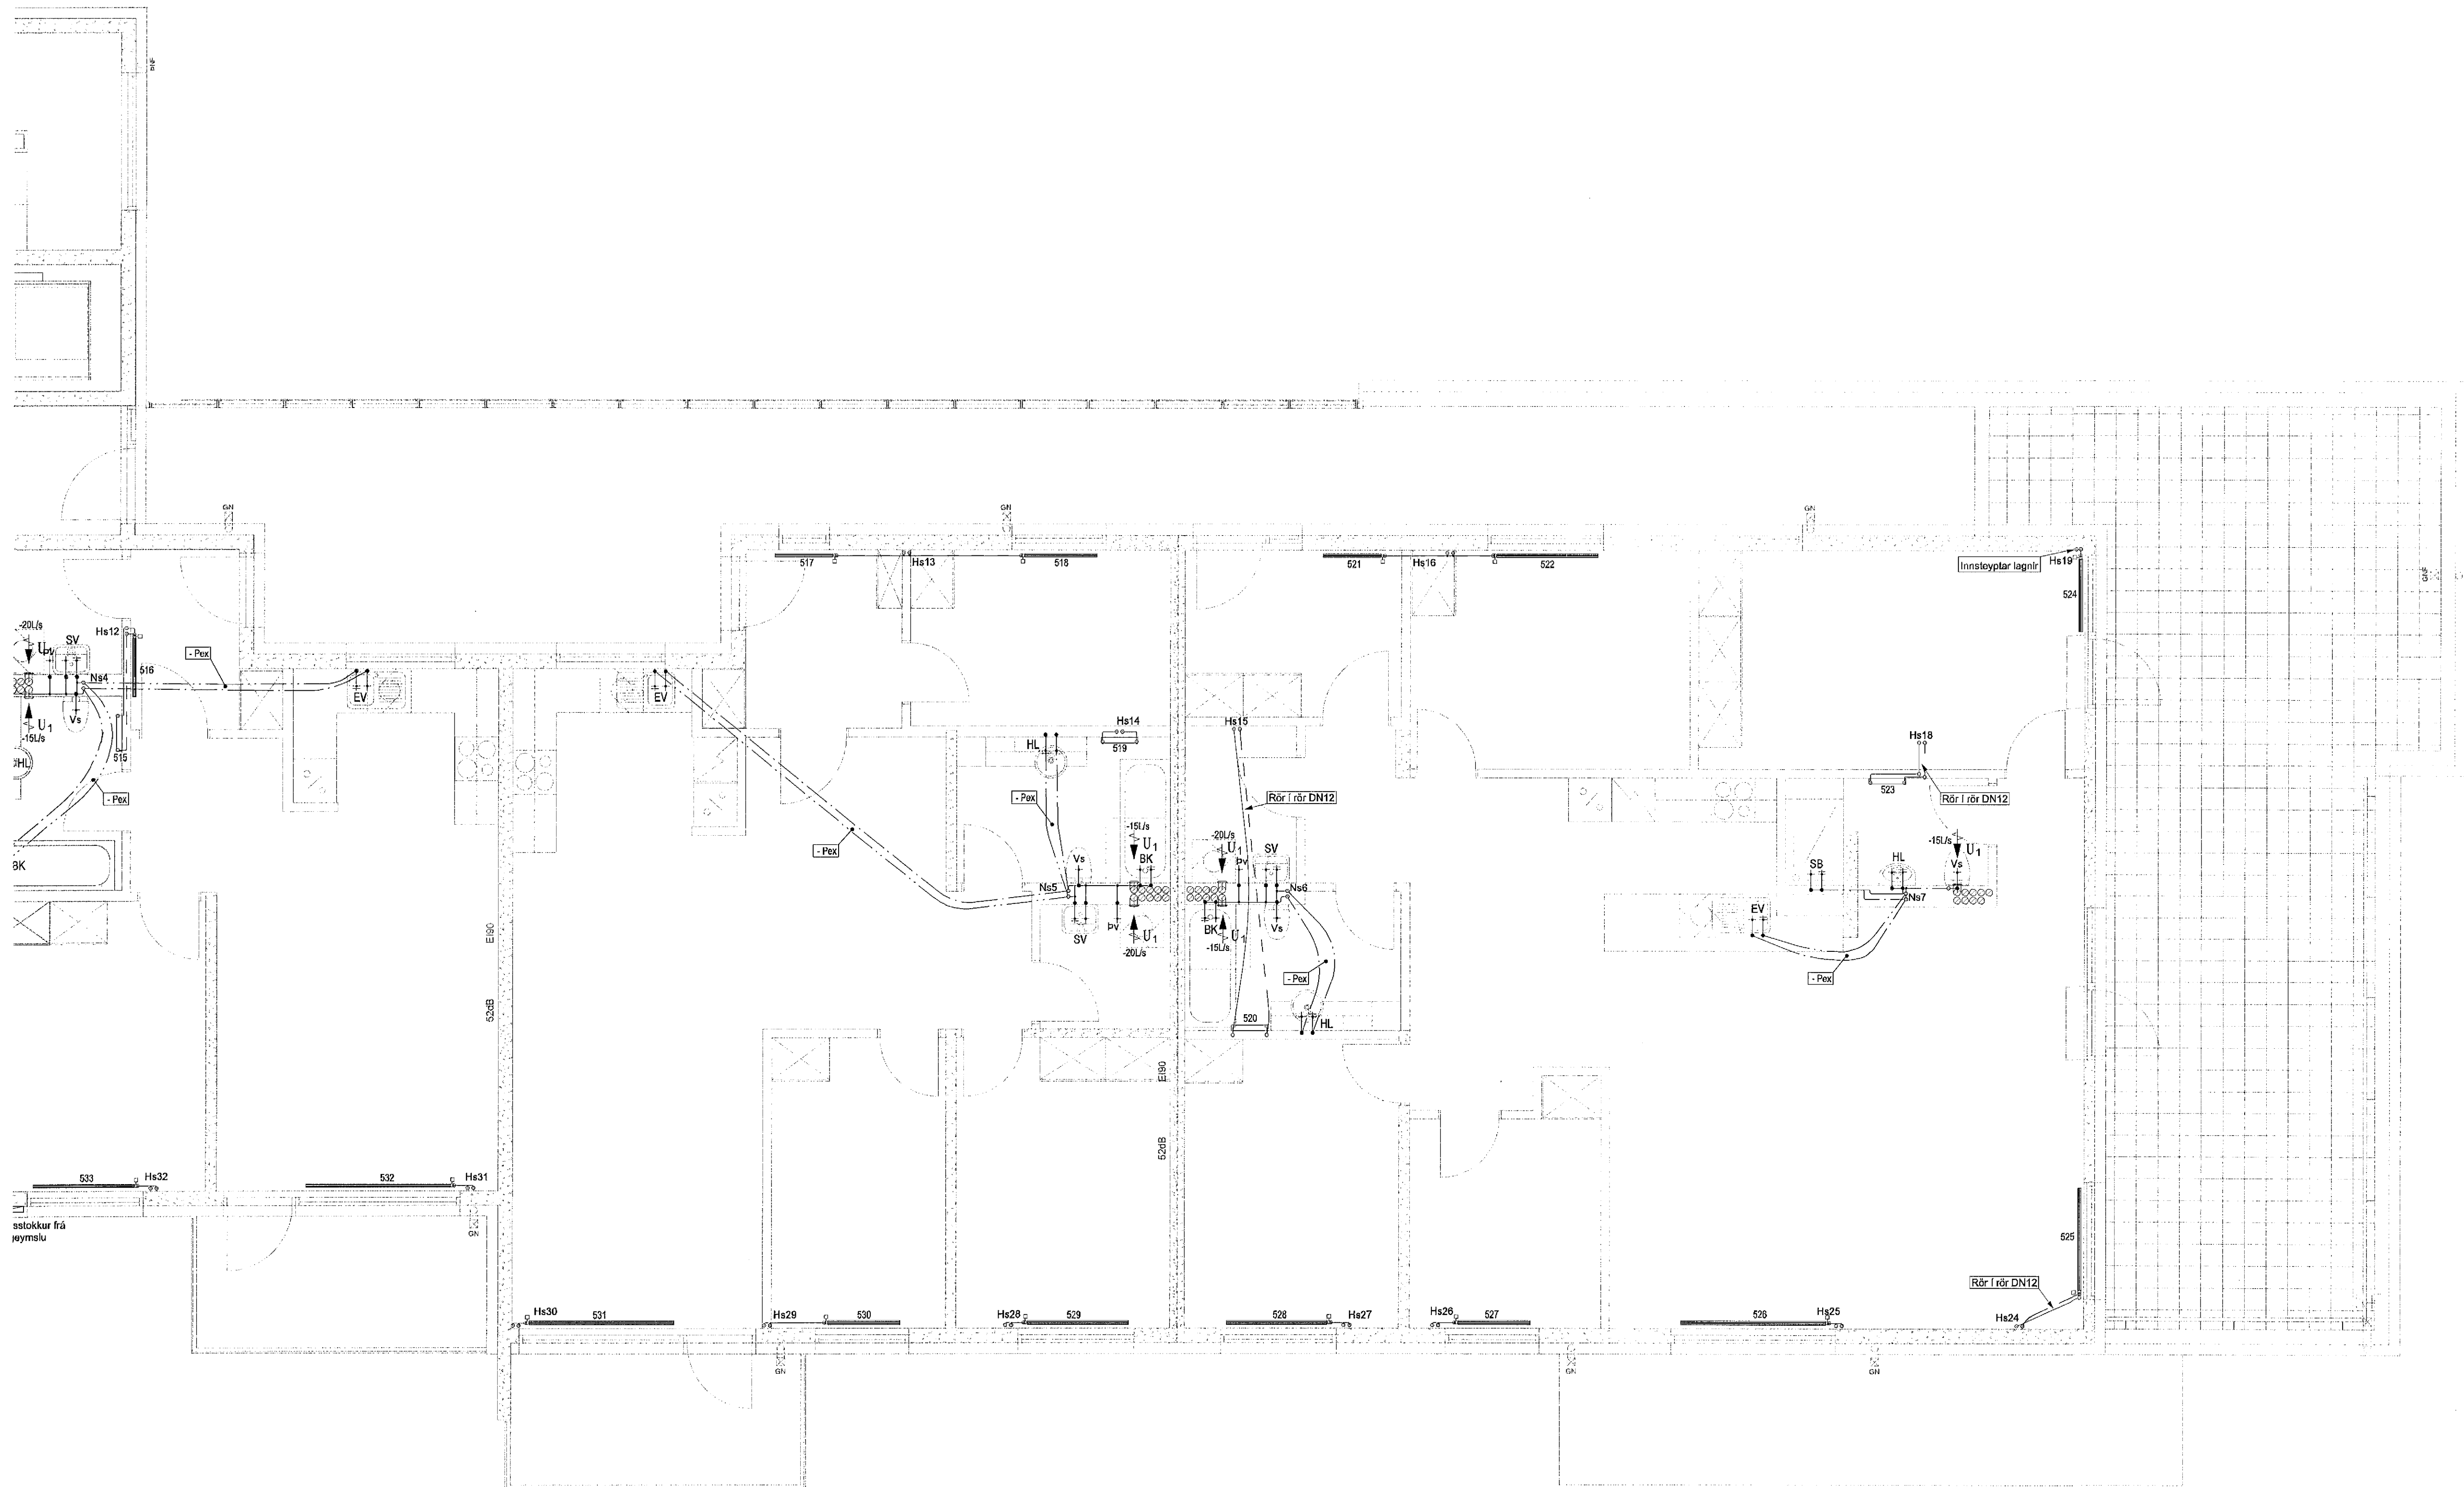

Skipalón 7

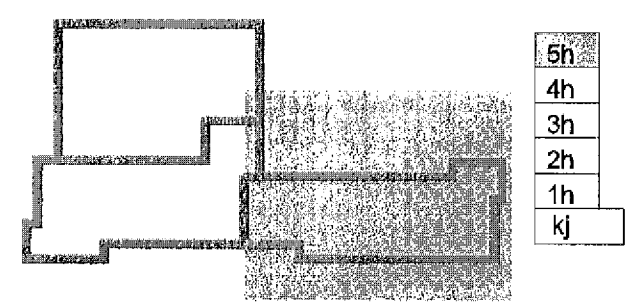

Útg. Dags. Skýring Hannað/Virfaría



VERKFRÆÐISTOFA

BÚEJARHRAUN 20 • 220 HAFNARFJÖRÐUR • KENNIT. 710796-2899
vsb@vsb.is • Sími 595 8900 • Fax 595 9610 • www.vsb.is

Aflun sérhæmbar
Sveinn Áki Sverrisson
Kt. 230855 6609 • akj@vsb.is

Verkefni
SKIPALÓN 7
221 HAFNARFIRÐI
Verkhidi
Lagnir
Hreinlætis-, hitalagnir og loftþræsing, 5. hæð
Grunnmynd

Hannað	Teiknað	Yfirfaría	Kvarði	Síða
BIB	BIB/GG	SAS	1:50	/ A1
Dags	Verkefni	Teikning	Útgáfa	
18.01.2013	12151	7 P2 052	-	

V:\2012\2151_Skipalón 7 - Hafnarfirði - Teikningar\2-Próject_Navigatión\2151-Skipalón 7\Sheets\01\72 051-052.dwg