



SKÝRINGAR

Almennar skýringar sjá teikningu P0 000 og L0 000

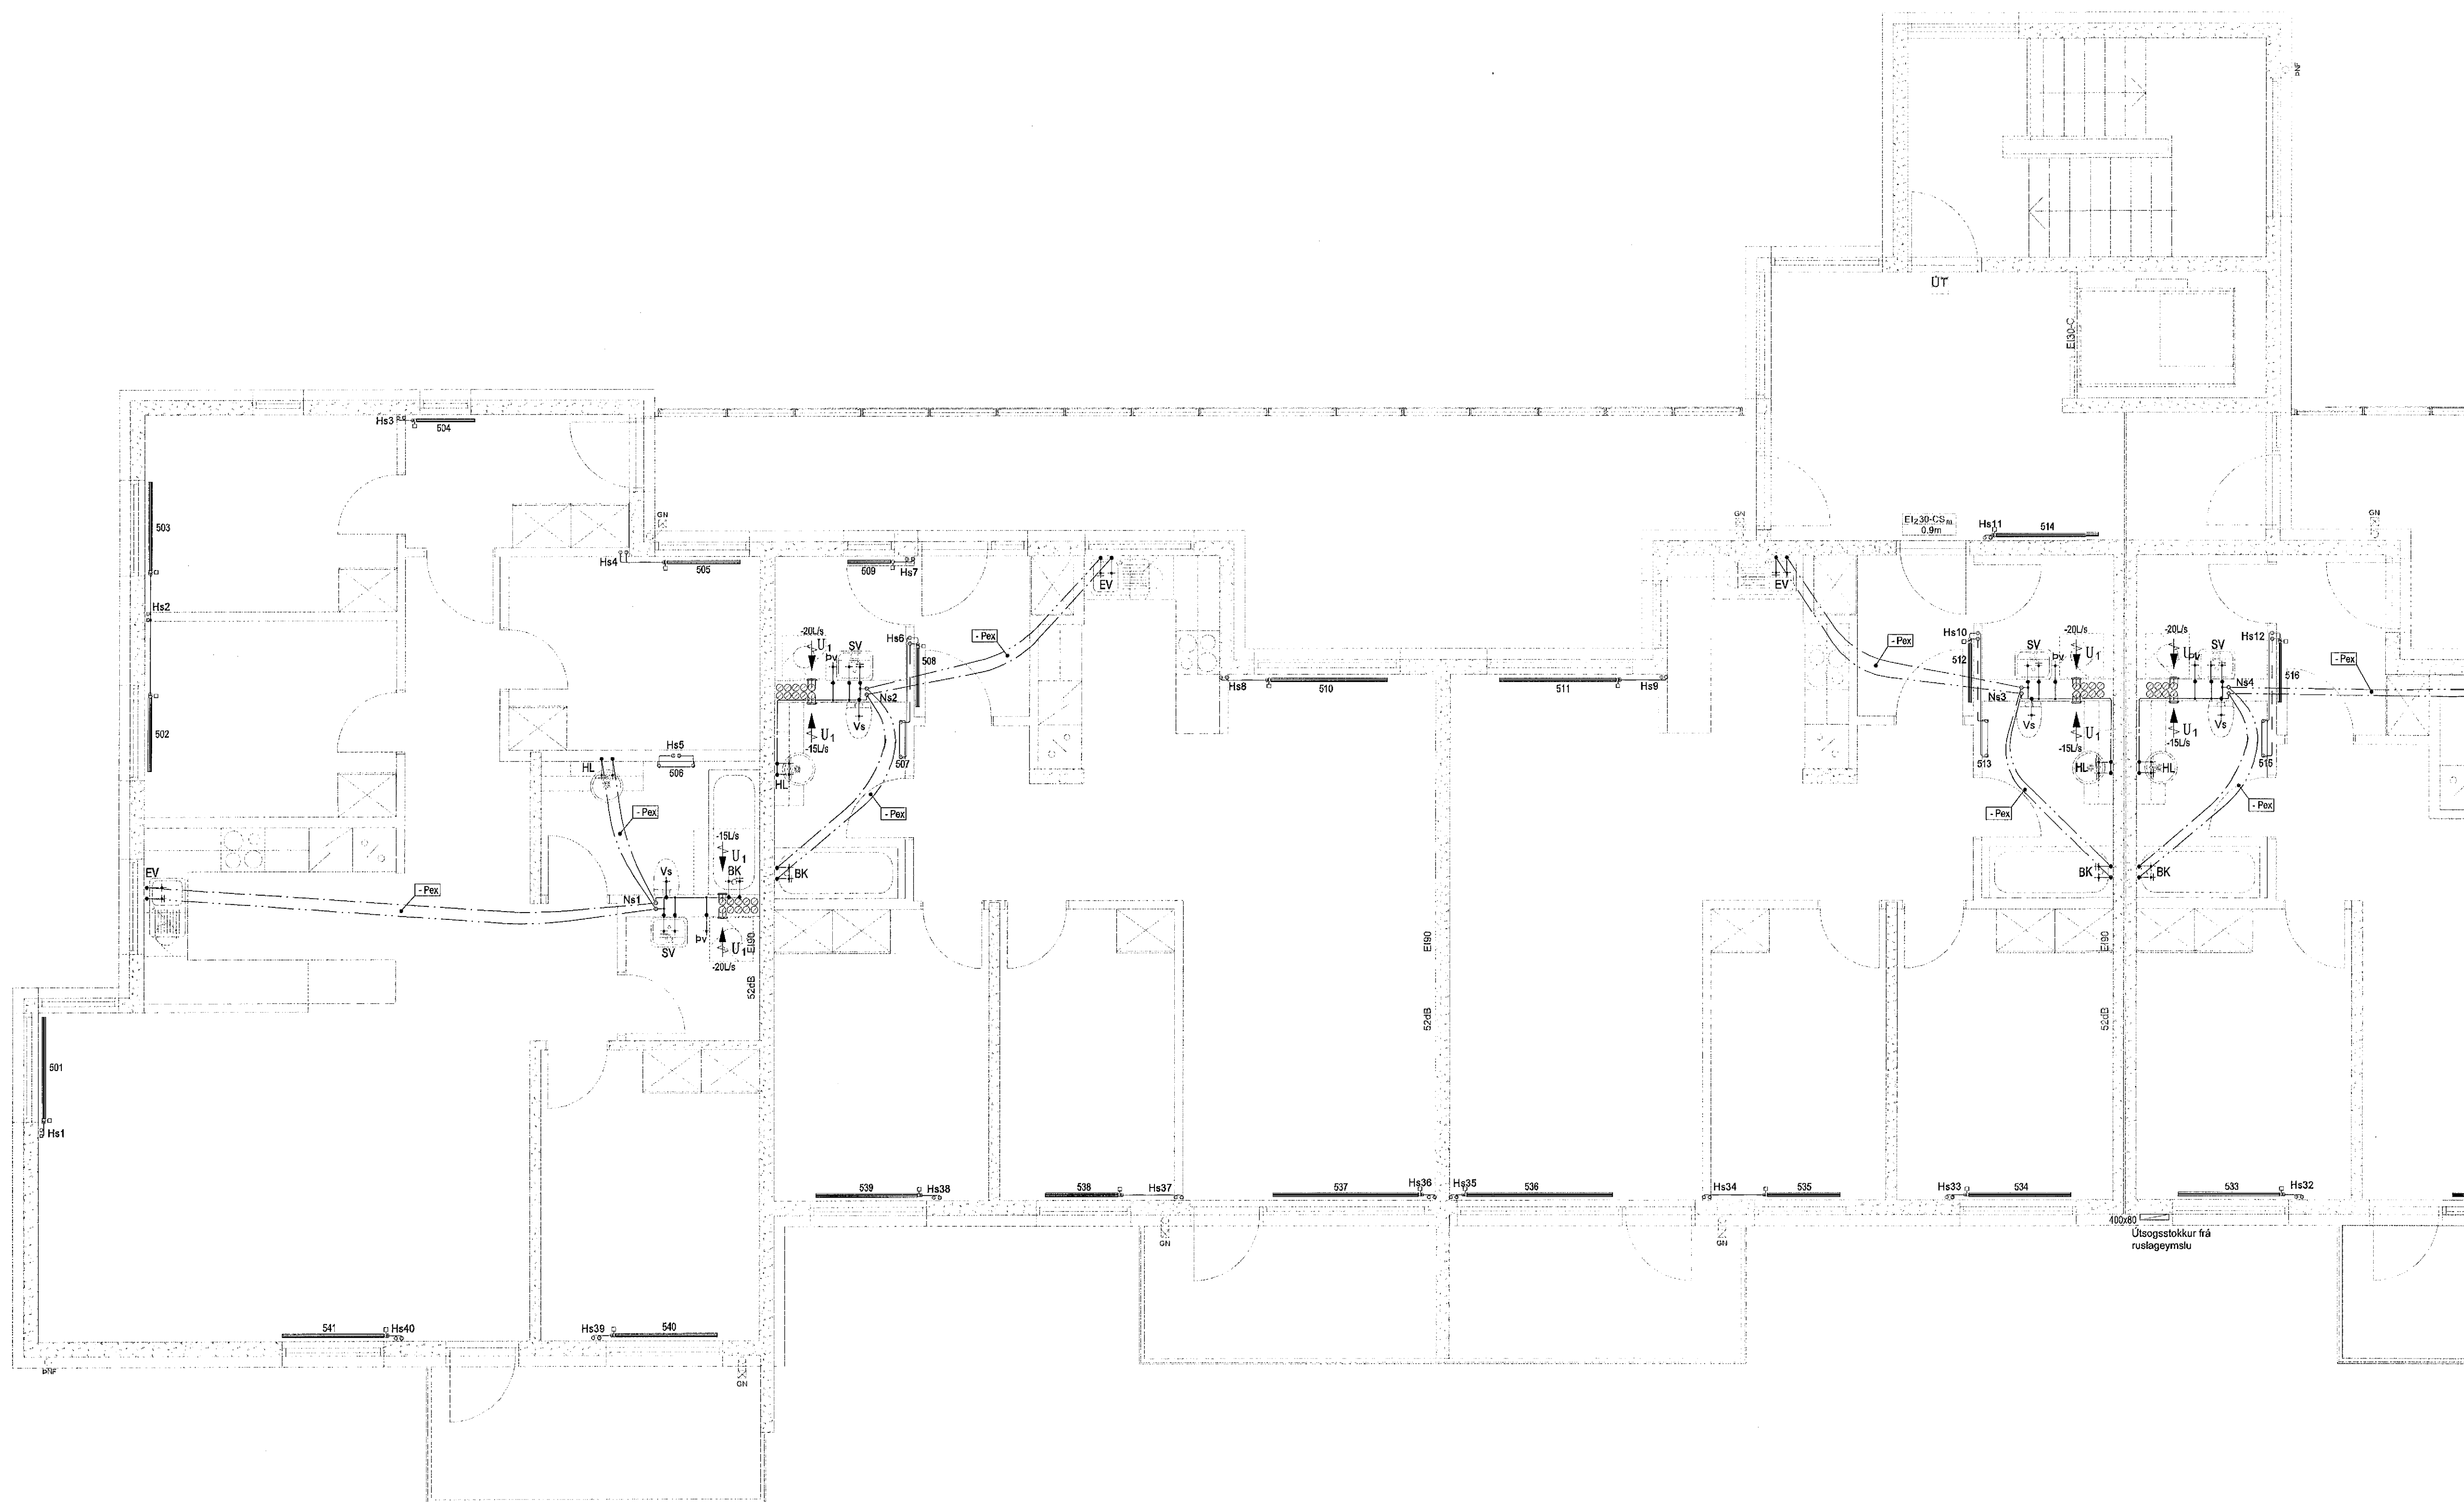

Skipalón 7

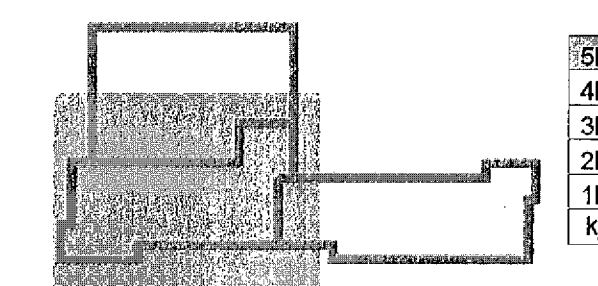

Eli Hreiður S. Gunnlaugsson
Bygginguferðir & Hafnarfróð

Útg. Dags. Skýring Hannað/Yfirfarir



VERKFRÆÐISTOFA

BVEJARHRAUN 20 • 220 HAFNARFJÓRDUR • KENNIT. 710796-2899
vsb@vsb.is • Sími 595 8800 • Fax 585 8810 • www.vsb.is

Áritun sérhönnuðar
Sveinn Áki Sverrisson *Sveinn Áki Sverrisson*
Kt: 230855 5609 • aki@vsb.is

SKIPALÓN 7
221 HAFNARFIRDI

Verkhliði
Lagnir
Hreinlætis-, hitalagnir og loftræsing, 5. hæð
Grunnmynd

Hannað	Teiknað	Yfirfarir	Kvarði	Síða
BIB	BIB/GG	SAS	1:50 / A1	-
Dags.	Verkefni	Teikning	Útgáfa	
18.01.2013	12151	7 P2 051	-	