



**SKÝRINGAR**

Almennar skýringar sjá teikningu P0 000 og L0 000

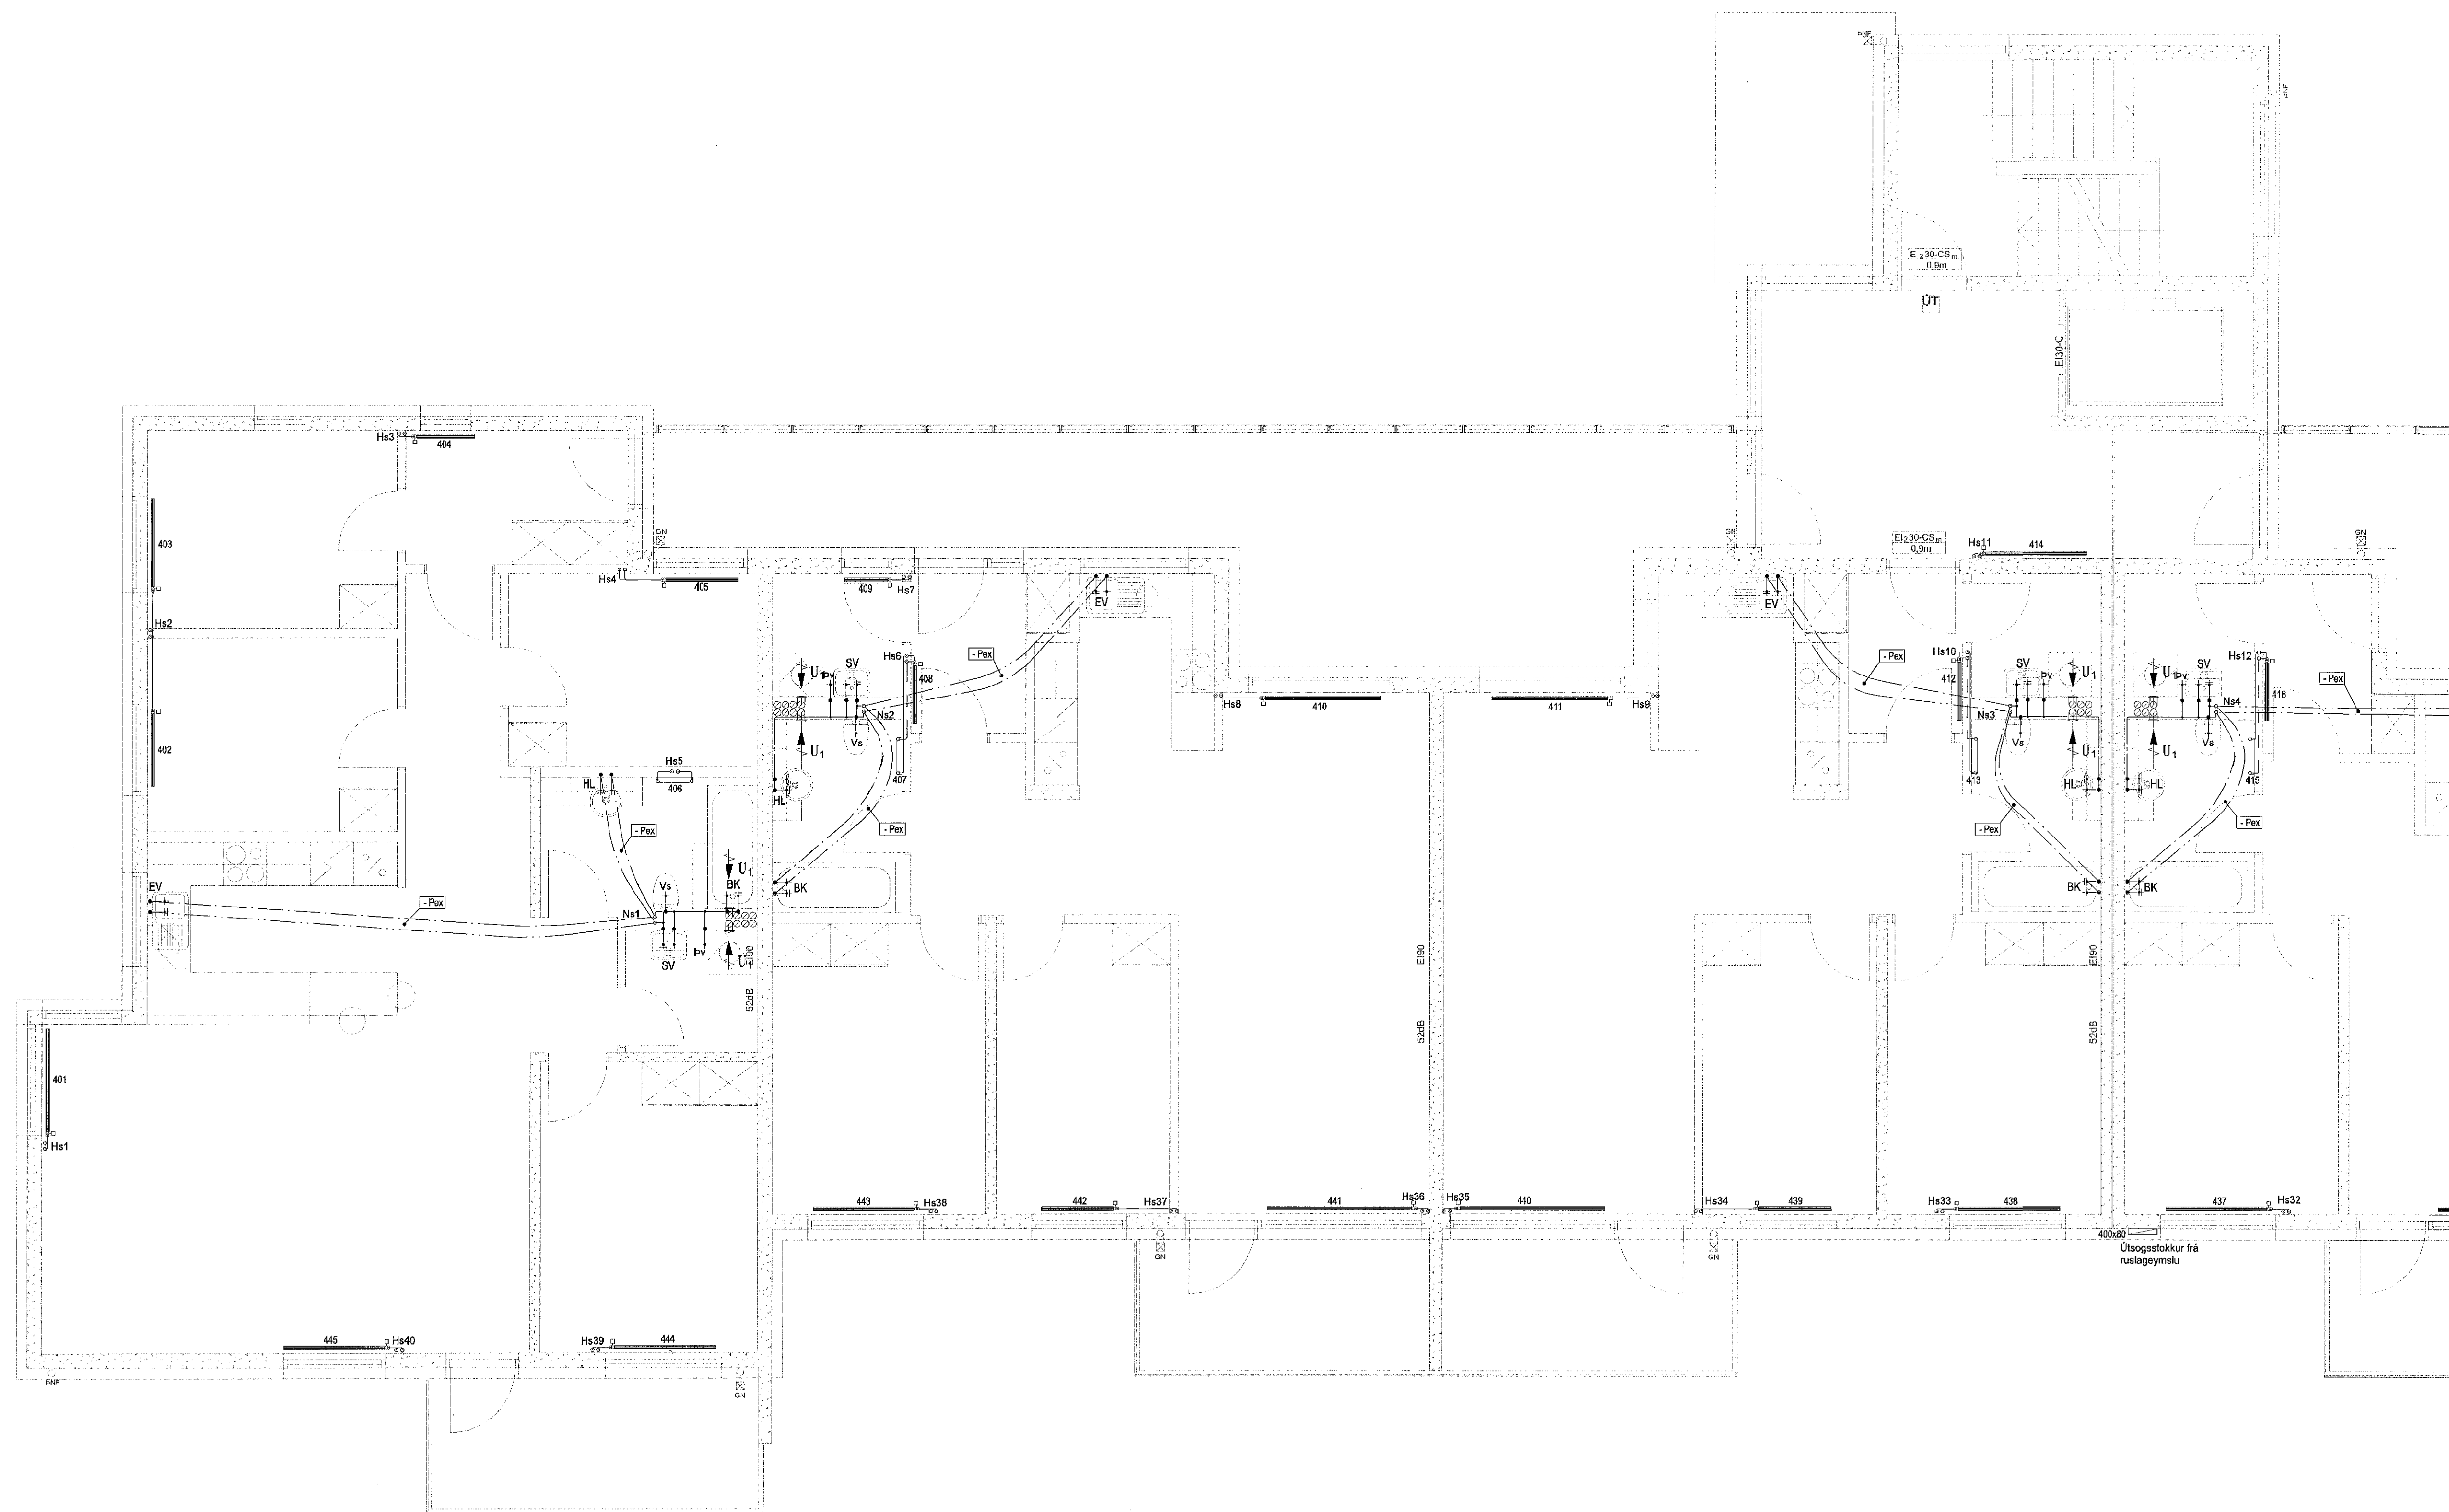

**Skipalón 7**

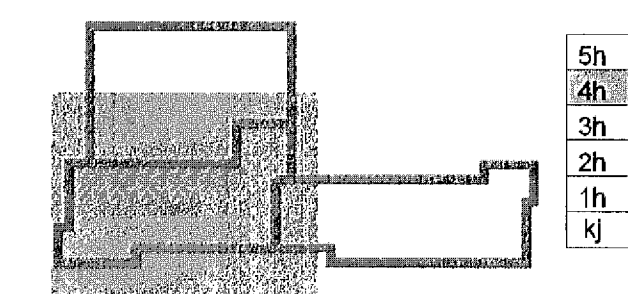

24. jan. 2014  
Sveinn Áki Sverrison

Útg. Dags. Skýring Hannað/Yfirfarið



**VERKFRÆÐISTOFA**

BÚEJARHVALN 20 • 220 HAFNARFJÖRDUR • KENNIT. 710796-2899  
vab@vab.is • Sími 585 8600 • Fax 685 8610 • www.vab.is

Antun séðinnuvar Sveinn Áki Sverrison  
Sími 230855 5609 • akj@vab.is

Verkiheiti: **SKIPALÓN 7**  
**221 HAFNARFIRÐI**

Verkiheiti: **Lagnir**  
**Hreinlætis-, hitalagnir og loftþræsing, 4. hæð**  
**Grunnmynd**

Hannað	Teiknað	Yfirfarið	Kvarði	Síða
BIB	BIB/GG	SÁS	1:50	/ A1
Dags.	Verkiheiti	Teikning	Útgáfa	
18.01.2013	12151	7 P2 041	-	