



**SKÝRINGAR**

Almennar skýringar sjá teikningu P0 000 og L0 000

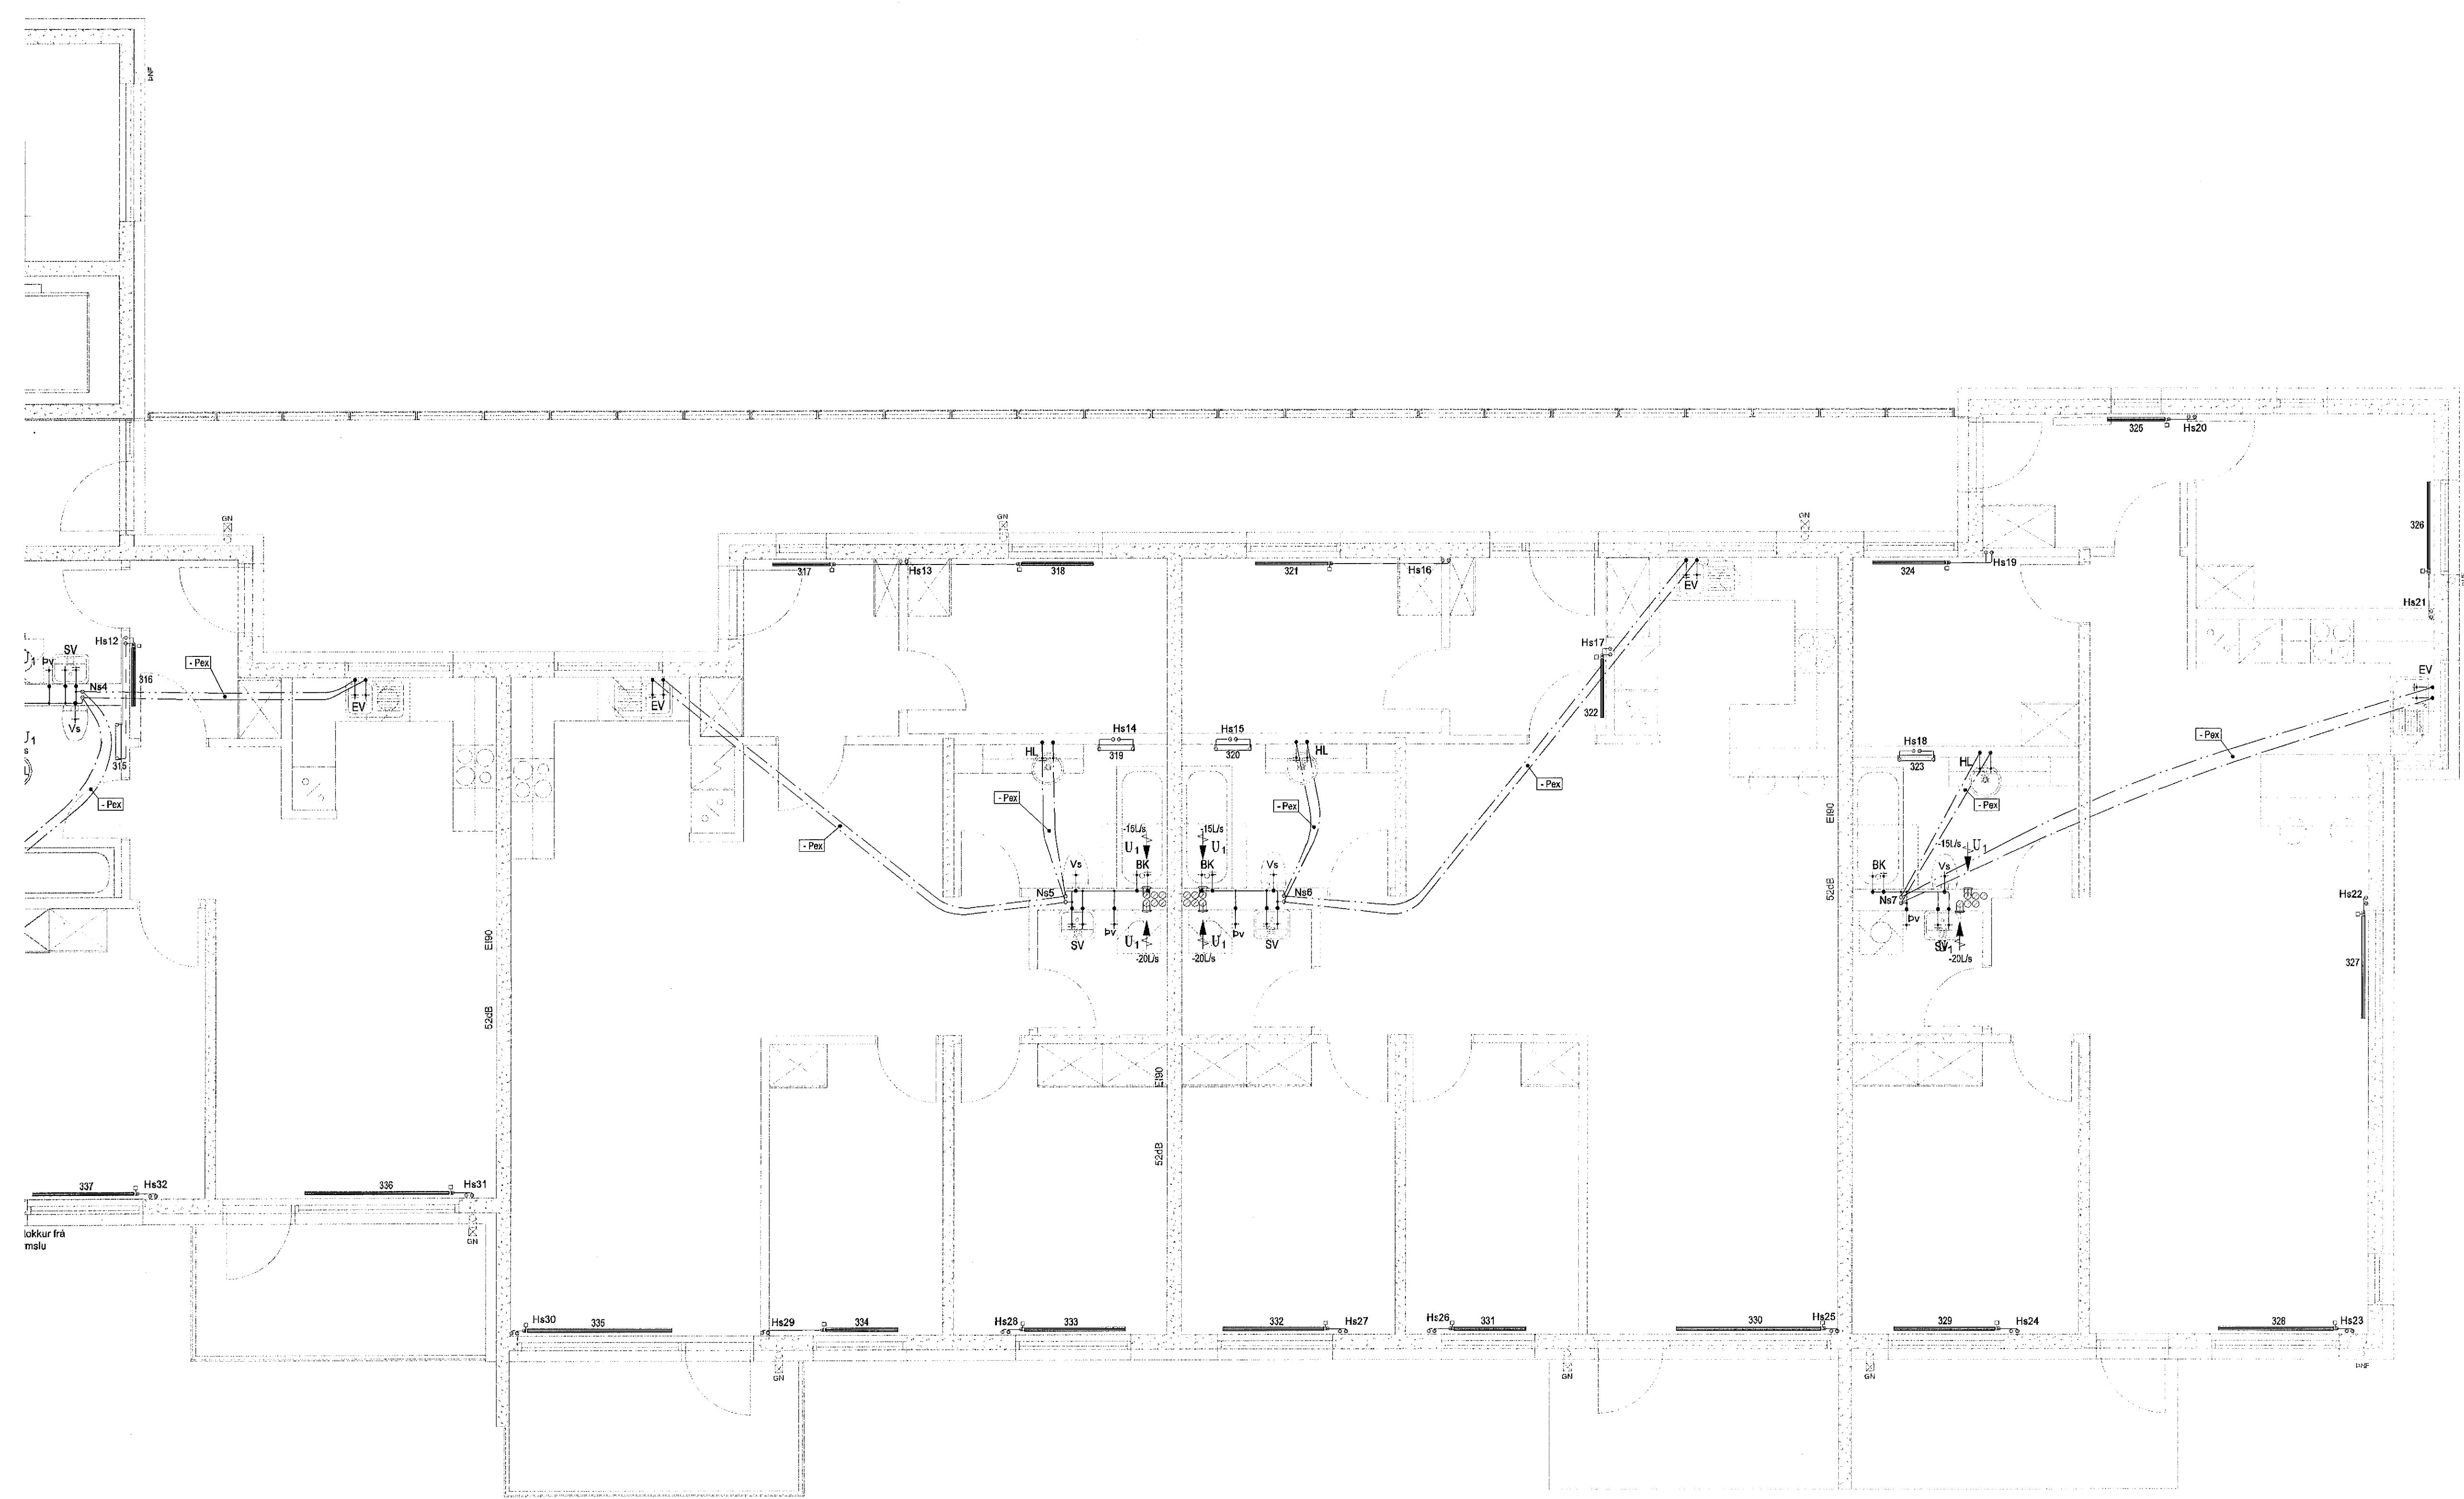

**Skjalón 7**

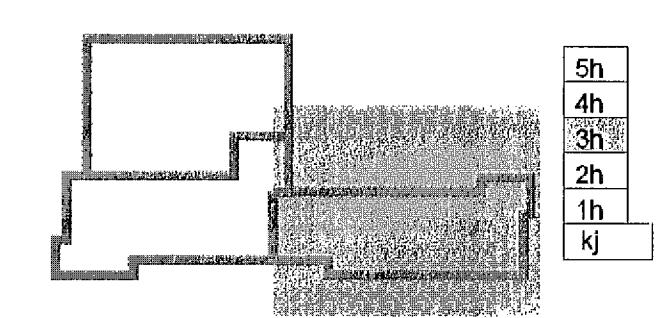

Ög. Dags. Skýring  
 24. jan. 2014  
 Hannasó Yfirfarir



**VERKFRÆÐISTOFA**

BÆJARHRAUN 20 • 220 HAFNARFJÓRDUR • KENNIT. 710796-2399  
 veb@vrb.is • Sími 595 8500 • Fax 595 8610 • www.vrb.is

Aritun sérhönnuðar		Sveinn Áki Sverrisson		Kl. 230955 5600 • akj@vrb.is	
Verkhliútt		SKIPALÓN 7		221 HAFNARFIRÐI	
Verkhliútt		Lagnir		Hreinlætis-, hitalagnir og loftræsing, 3. hæð	
Verkhliútt		Grunnmynd			
Hannað	Teknað	Yfirfarir	Kvarði	Síða	
BIB	BIB/GG	SÁS	1:50	/ A1	
Dags.	Verkefni	Tekning	Útgáfa		
18.01.2013	12151	7 P2.032			

V:\01\212151\_Skipalón 7\_7\_Hafnarfirði\Flokkningar\T2-Projekt\_Navigatión\T2151-Skipalón 7\_7\_Skjalón 7\_P2.032.dwg